


Skýringar  
 hæð rofa 110cm  
 hæð tengla 20cm nema i  
 eldhúsi 110cm  
 F-sími h=20cm  
 L-loftnet h=20cm

nema annað sé tekið fram

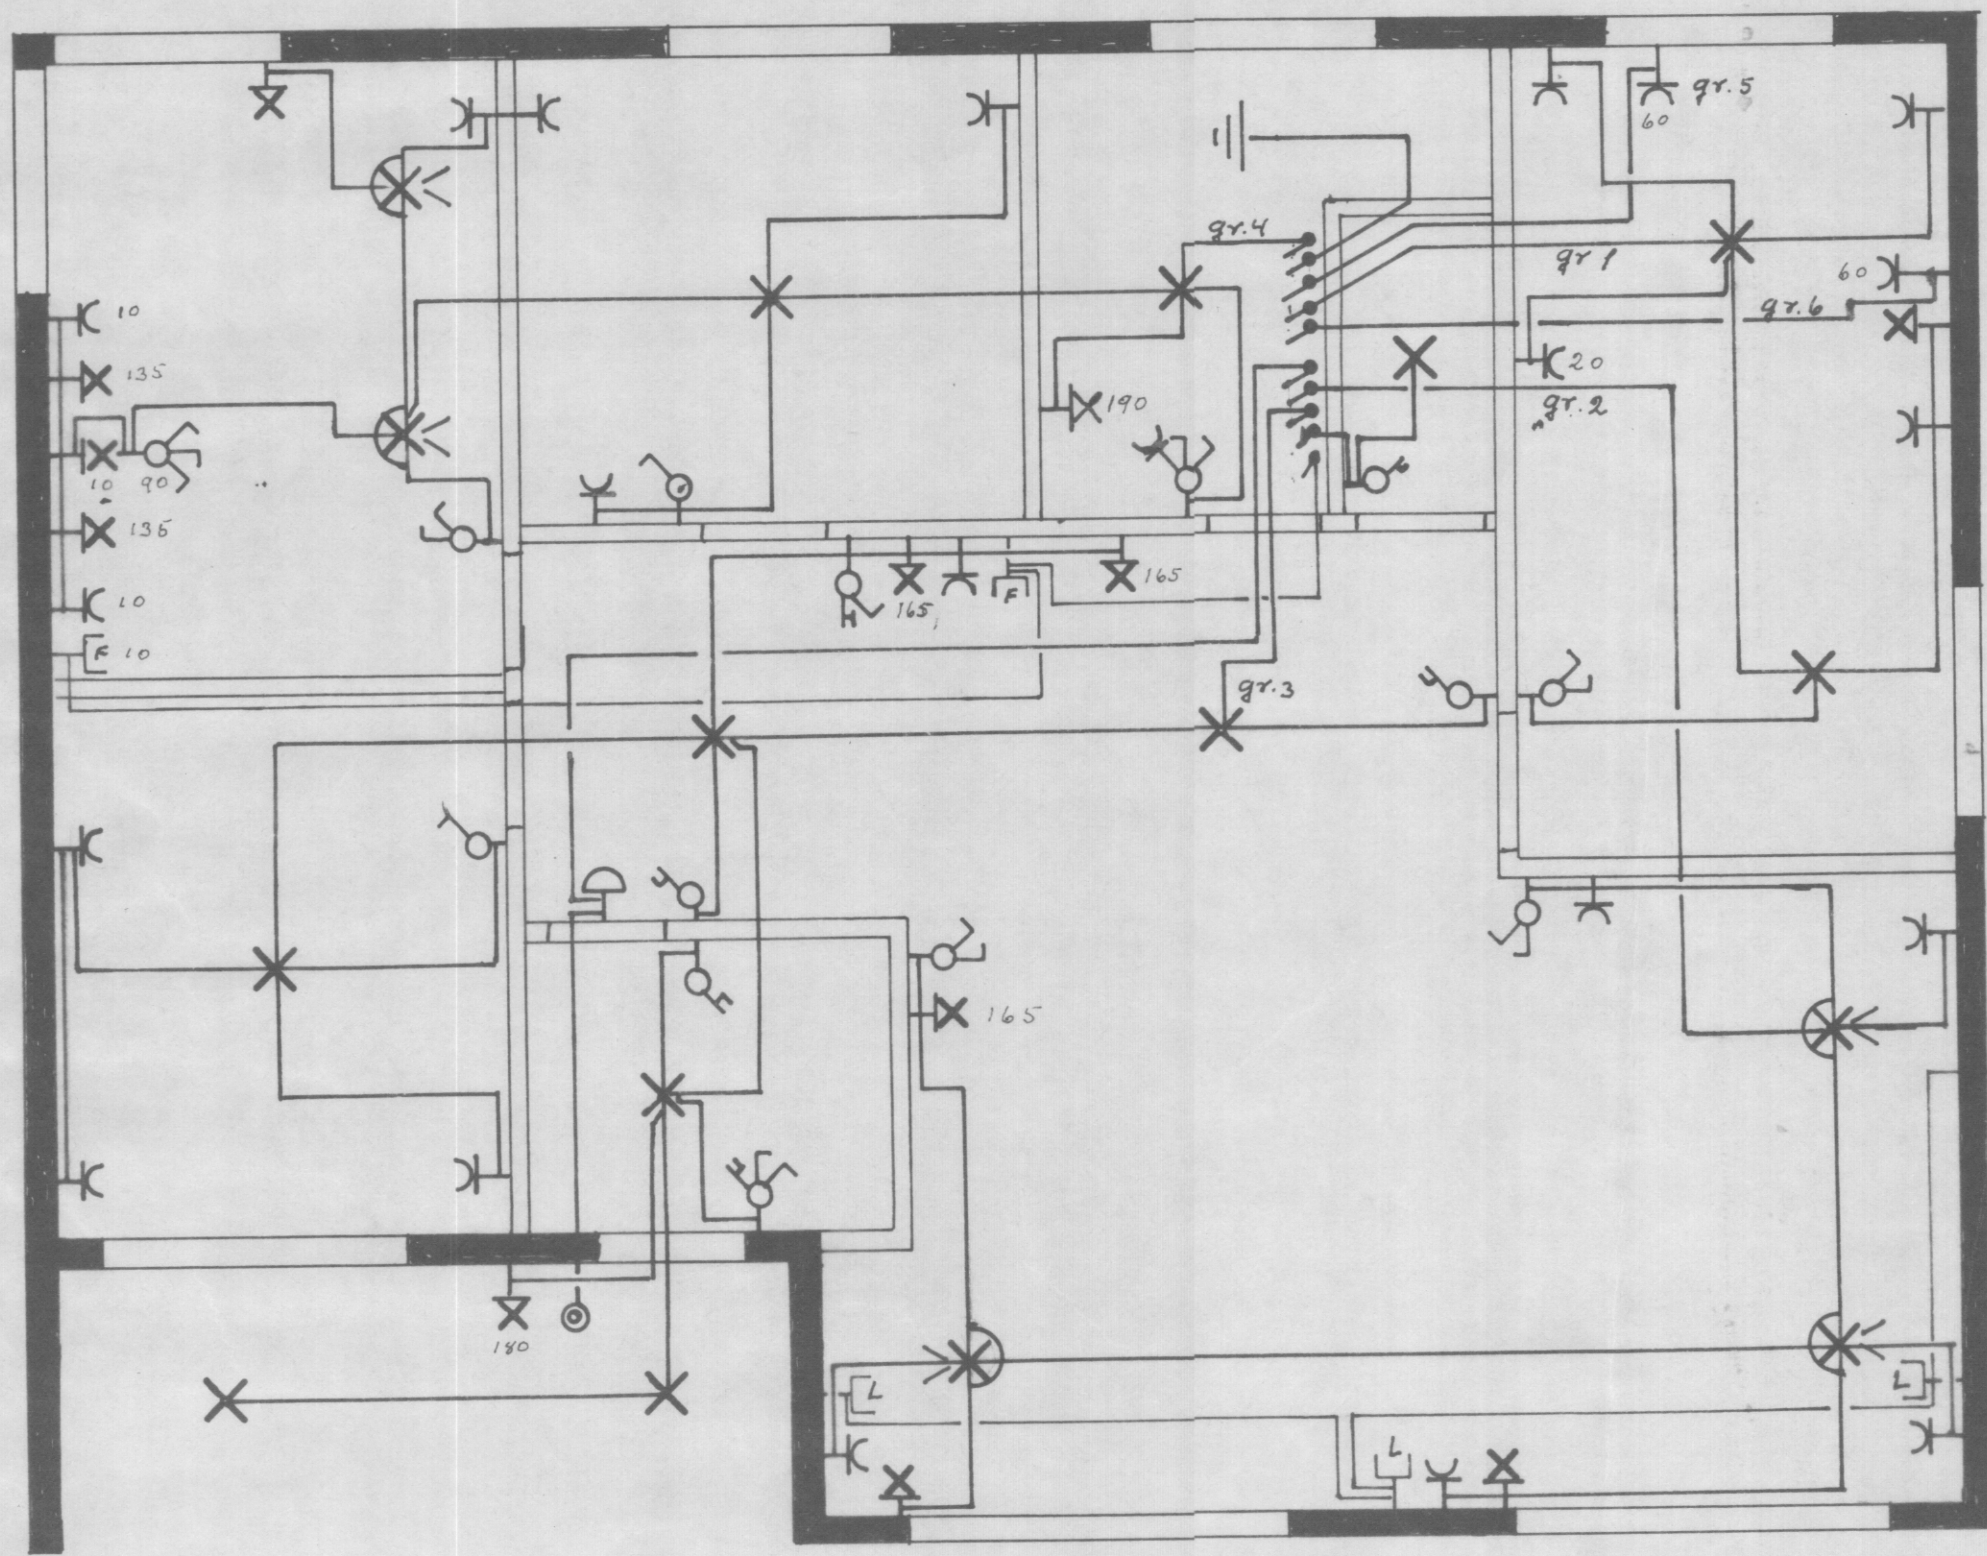

Raflögn  
 Hsaveg 27 Vesm.  
 hæð II

verk	kvarði	blað
8005	1:50	2 af 2

Geisla hf. apríl 1980  
 Einar Pálmi Jóhannsson