
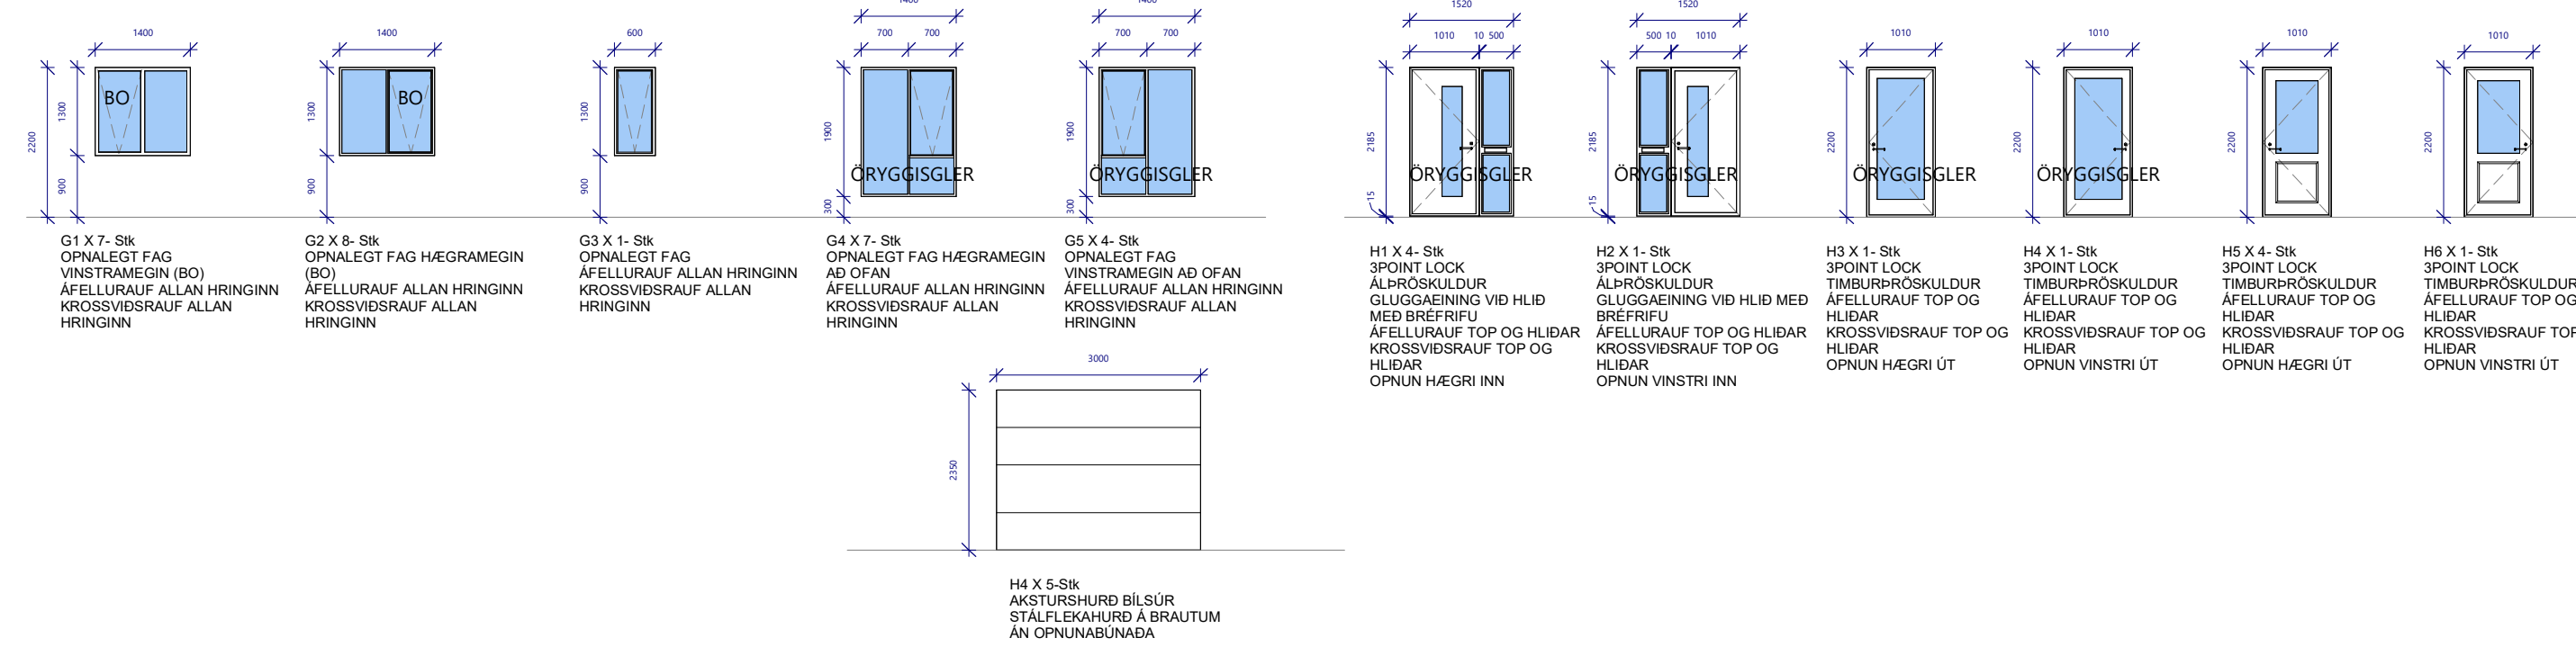


- Skýringar**
- BO Björgunarp
 - H.ofn Handklæðaofn
 - HS Handslökkvitæki
 - GN Gólfniðurfall
 - GSN Gegnumstremmisniðurfall
 - HL Handlaug
 - PV Þvottavél
 - VS Vatnssalerni
 - SB Steypibað
 - EV Elhúsvaskur
 - VLR Vélræn loftræsting
 - PN Pakniðurfallsrör
 - R Reykskyrnari
 - K: 0.00
 - ET Eldvarnarteppi
 - Lóðarmörk
 - Byggingarreitur
 - ☒ Þvottavél/purrkari
 - Útgangur
 - ➔ Björgunarp
 - ◻ Inntök
- Inntök fyrir hitaveitu, vatnsveitu, rafmagn og síma + Rafmagnstafla

Glugga og hurða mál eru karmmál
Öll mál í mm nema annað komi fram

Grunnmynd - 1:100
 Áshamar 125 162 m² MHL 01
 Áshamar 127 117 m² MHL 02
 Áshamar 129 117 m² MHL 03
 Áshamar 131 117 m² MHL 04
 Áshamar 133 162 m² MHL 05

Grunnmynd 125-133
1 : 100

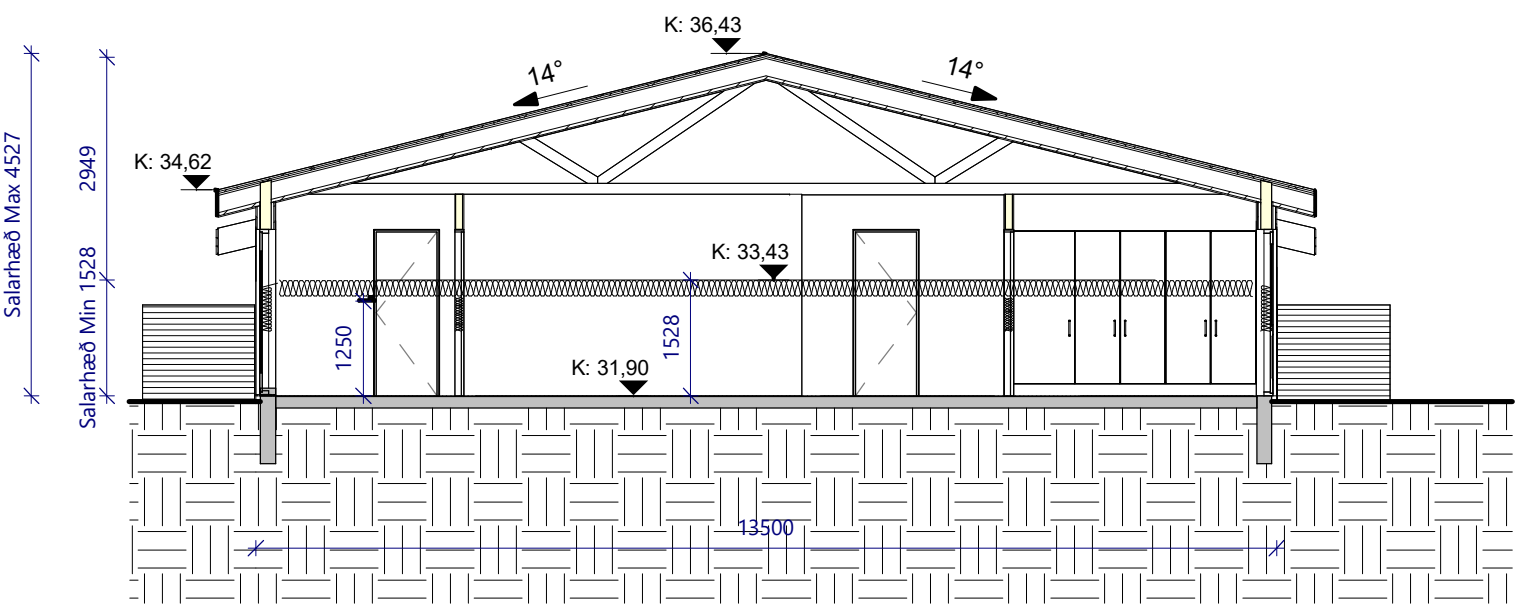

SNÍÐ ER EINS FYRIR AÐRÁ MHL. KÓTAR ERU SAMKVÆMT GRUNNMYND.

Snið A
1 : 100

GLUGGAR&HURÐAR- SÉÐ UTANFRÁ
1 : 100

BR	DAGS	BREYTING
1	26.10'23	Innra skipulag breytt

Verk:
Áshamar 125-133 L231294

Efni:
Grunnmynd & Snið

TEIKNAD: SPB	HANNAD: SPB	YFIRFARID: SPB
Hönnunarstjóri (ef annar er aðalhönnuður)		KT:
SAMPYKKT: Svanur Þór Brandsson		KT: 030771-3709
ÚTGÁFA DAGS: 07.09.2022	MKV: SKV. TEIKNINGUM	VERK NR: 22-42-2
Svanur Þór Brandsson BYGGINGARFRÆÐINGUR S: 578-3344 - svanur@sghus.is KT: 030771-3709		TEIKNING NR: A-110

