




GLUGGAR LÁRÉTT
1 : 10

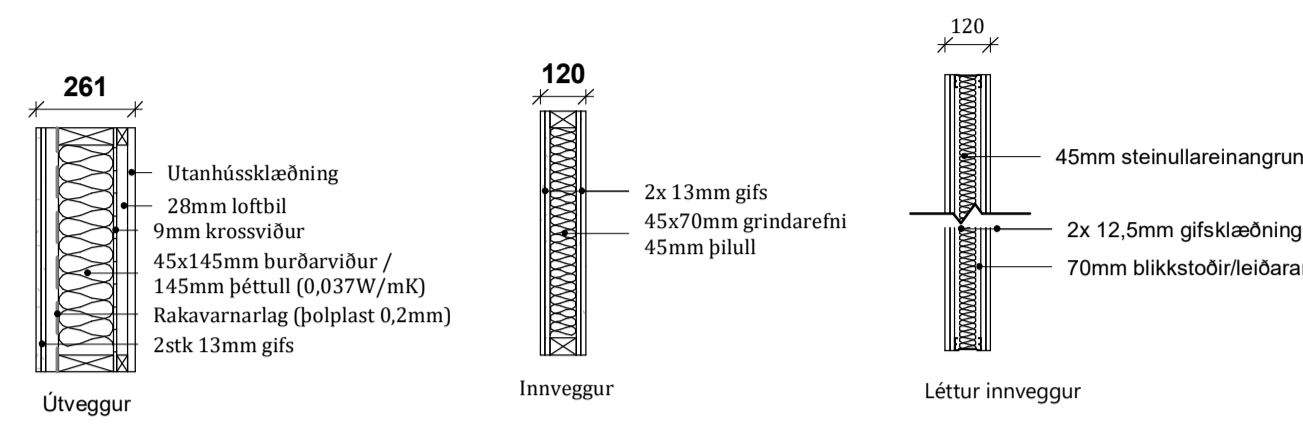


Veggir
1 : 20

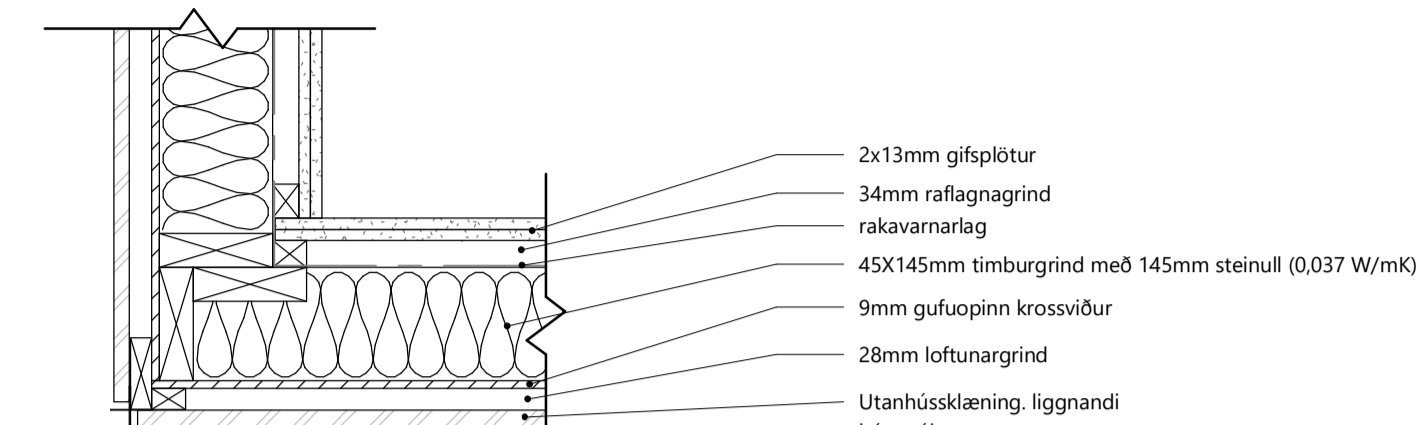


ÚTHORN Í ÚTVEGG LÉTT SNIÐ
1 : 10

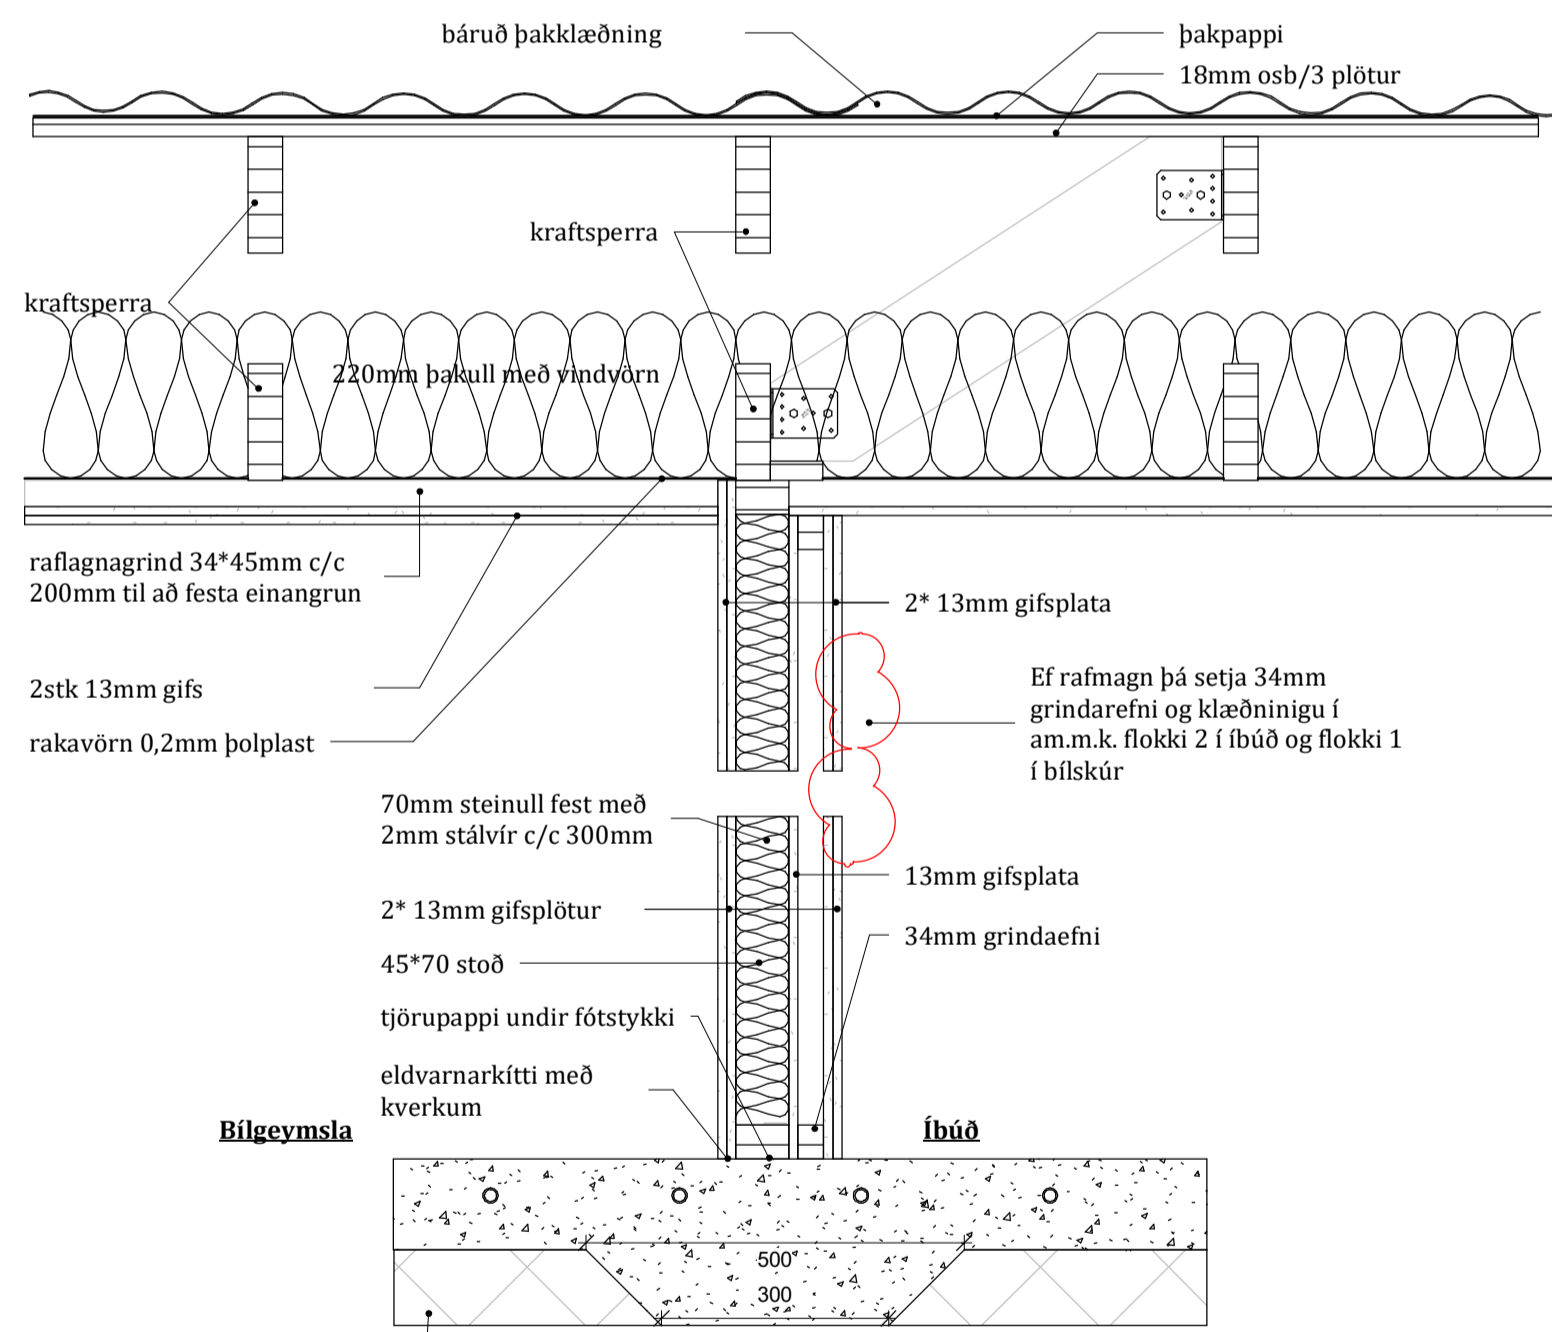

E160_Veggur lóðrétt snið
1 : 10

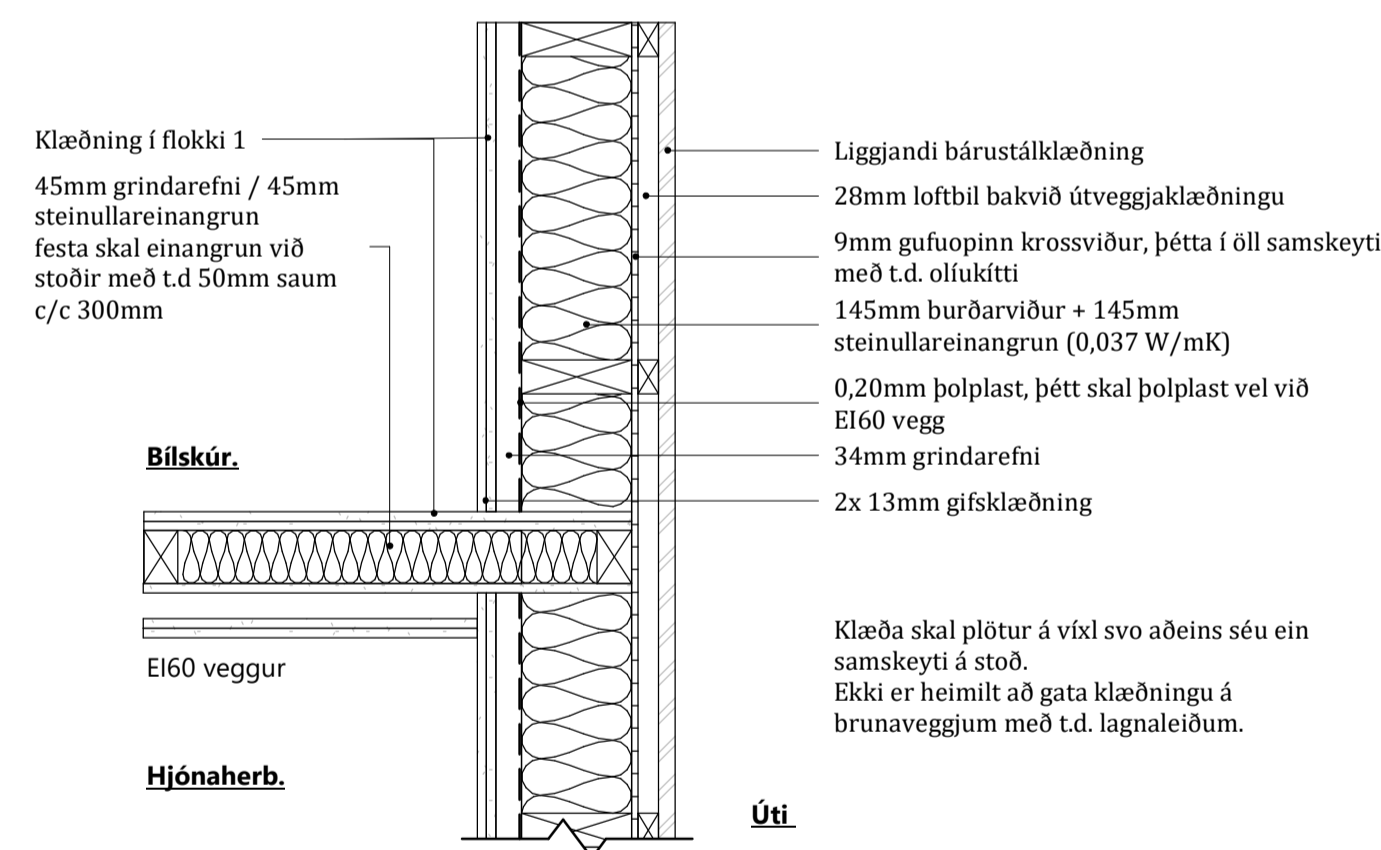

E1_Veggur í útvegg
1 : 10

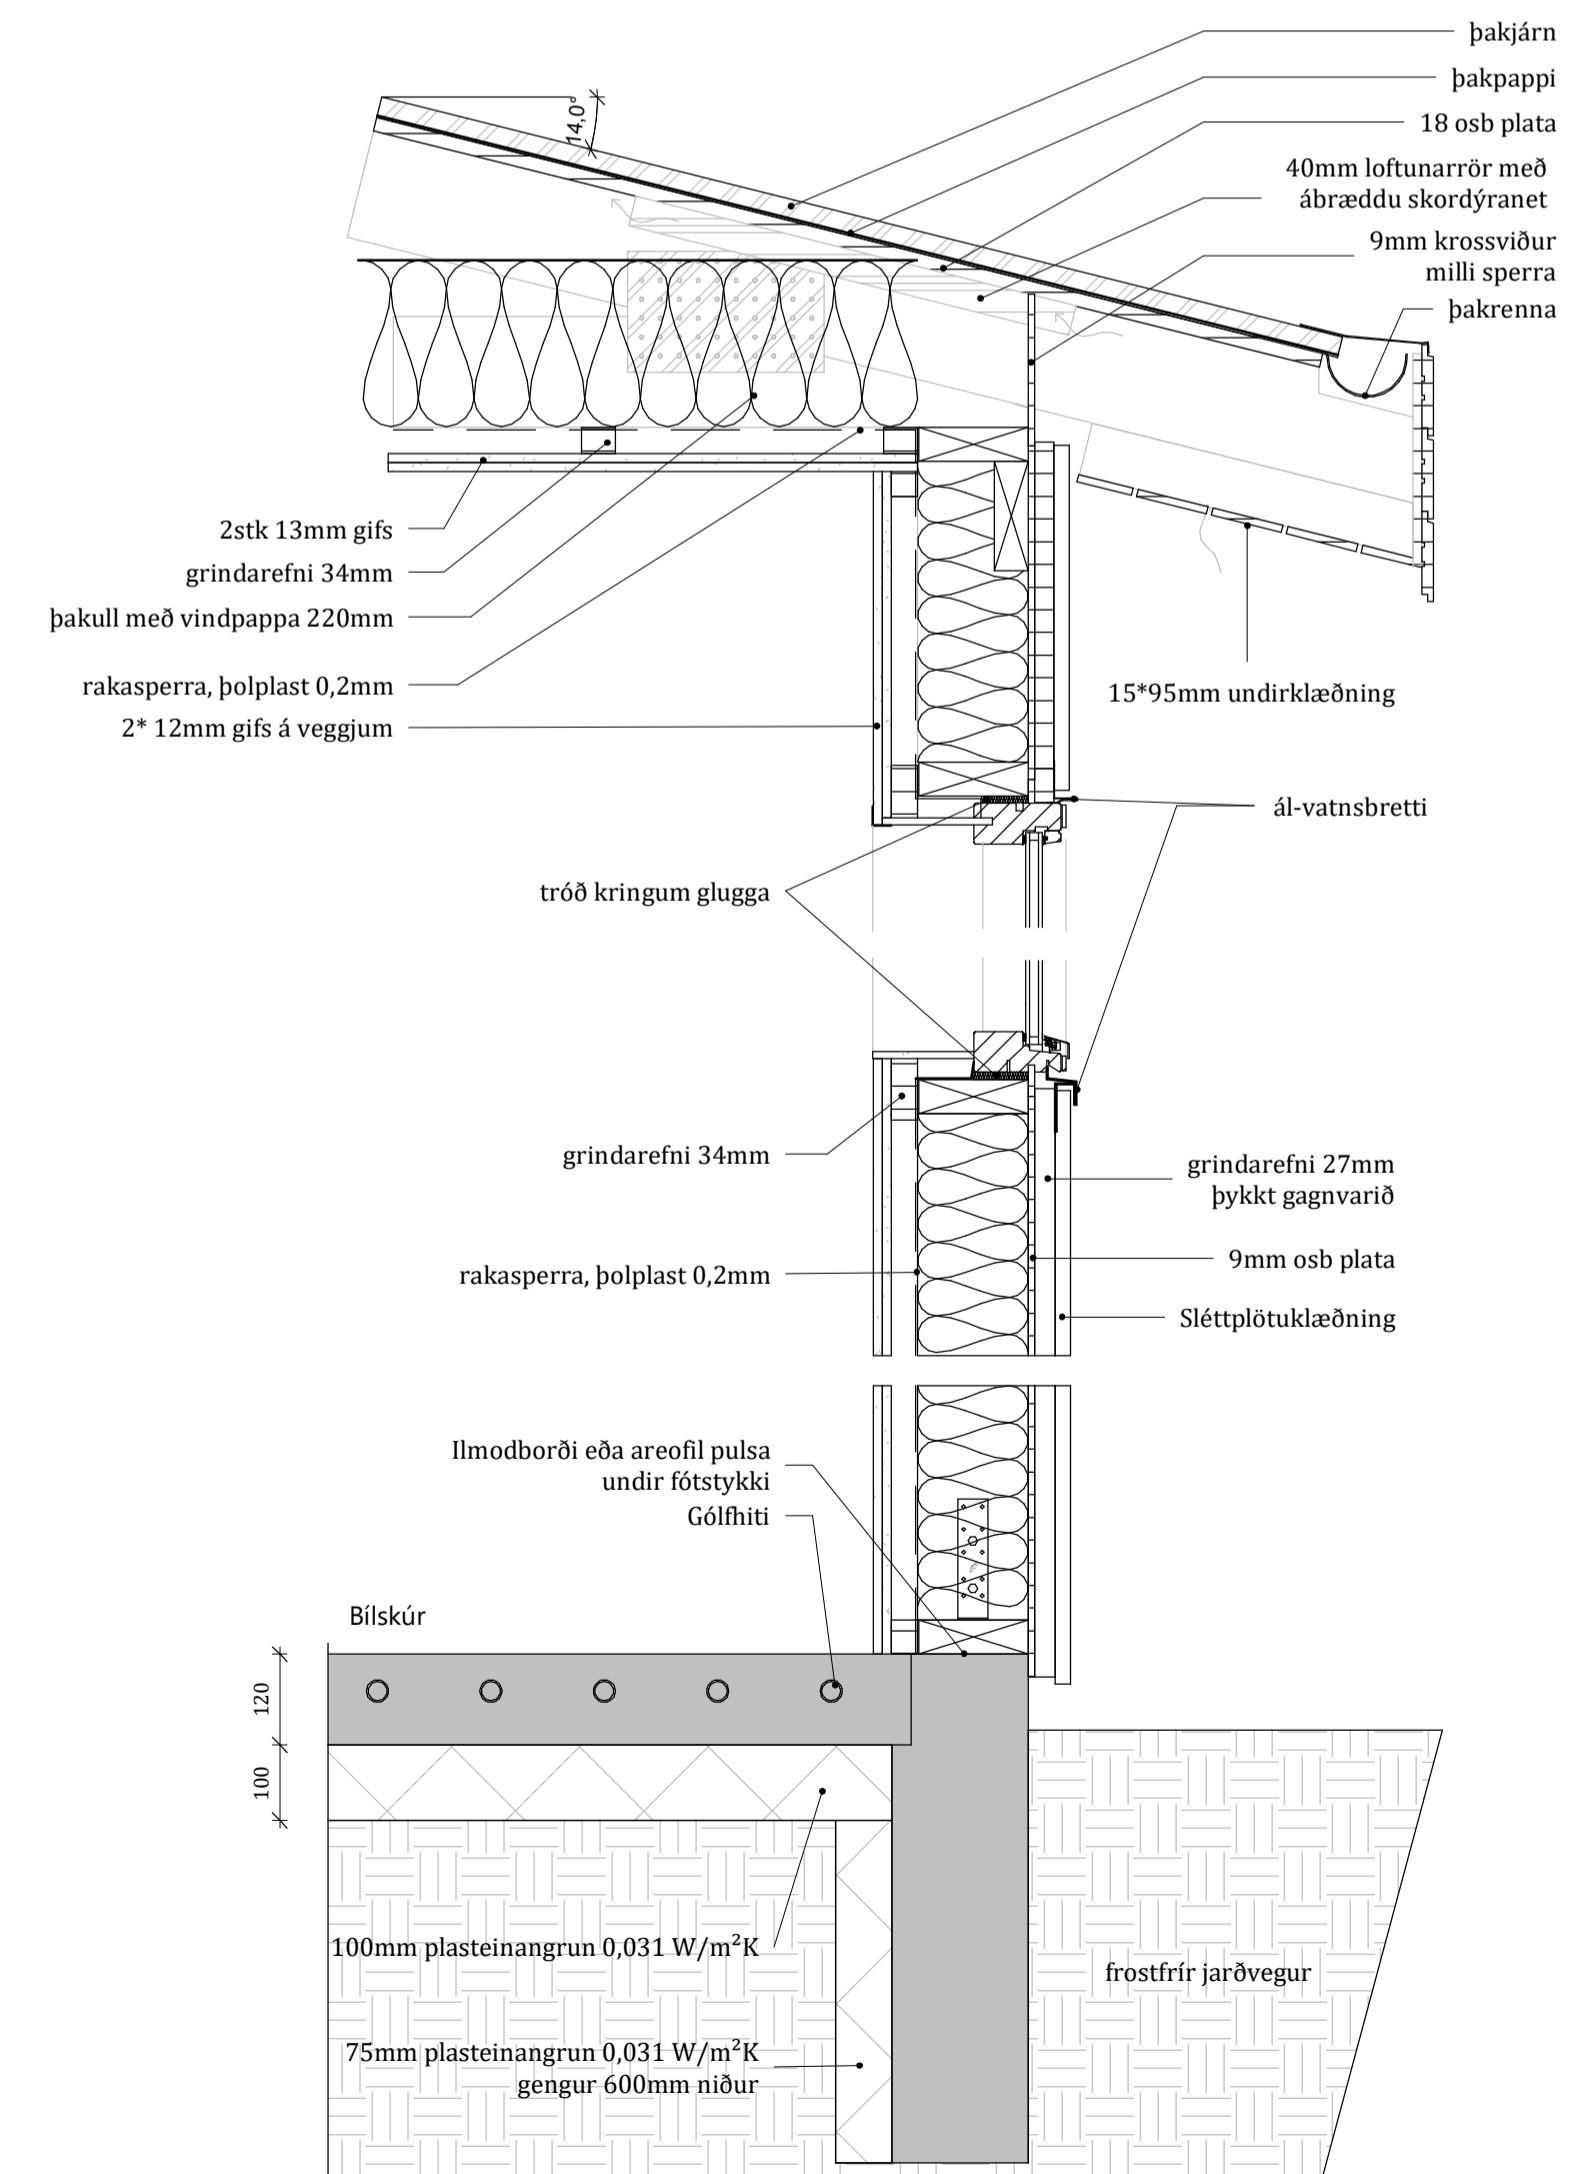

Deili í útvegg_lóðrétt snið
1 : 10

BR	DAGS	BREYTING

Verk:
Áshamar 125-133 L231294

Efni:
Snið og Deili

TEIKNAD:	HANNAD:	YFIRFARID:
SPB	SPB	SPB
Hönnunarstjóri (ef annar en aðalhönnuður)		KT:

SAMPYKKT: Svanur Þór Brandsson KT: 030771-3709

ÚTGÁFA DAGS:	MKV:	VERK NR:
07.09.2022	SKV. TEIKNINGUM	22-42-2
TEIKNING NR:		A-130

Svanur Þór Brandsson
BYGGINGARFRÆÐINGUR
S: 578-3344 - svanur@sghus.is
KT: 030771-3709

