


L=33,96

L=32,81

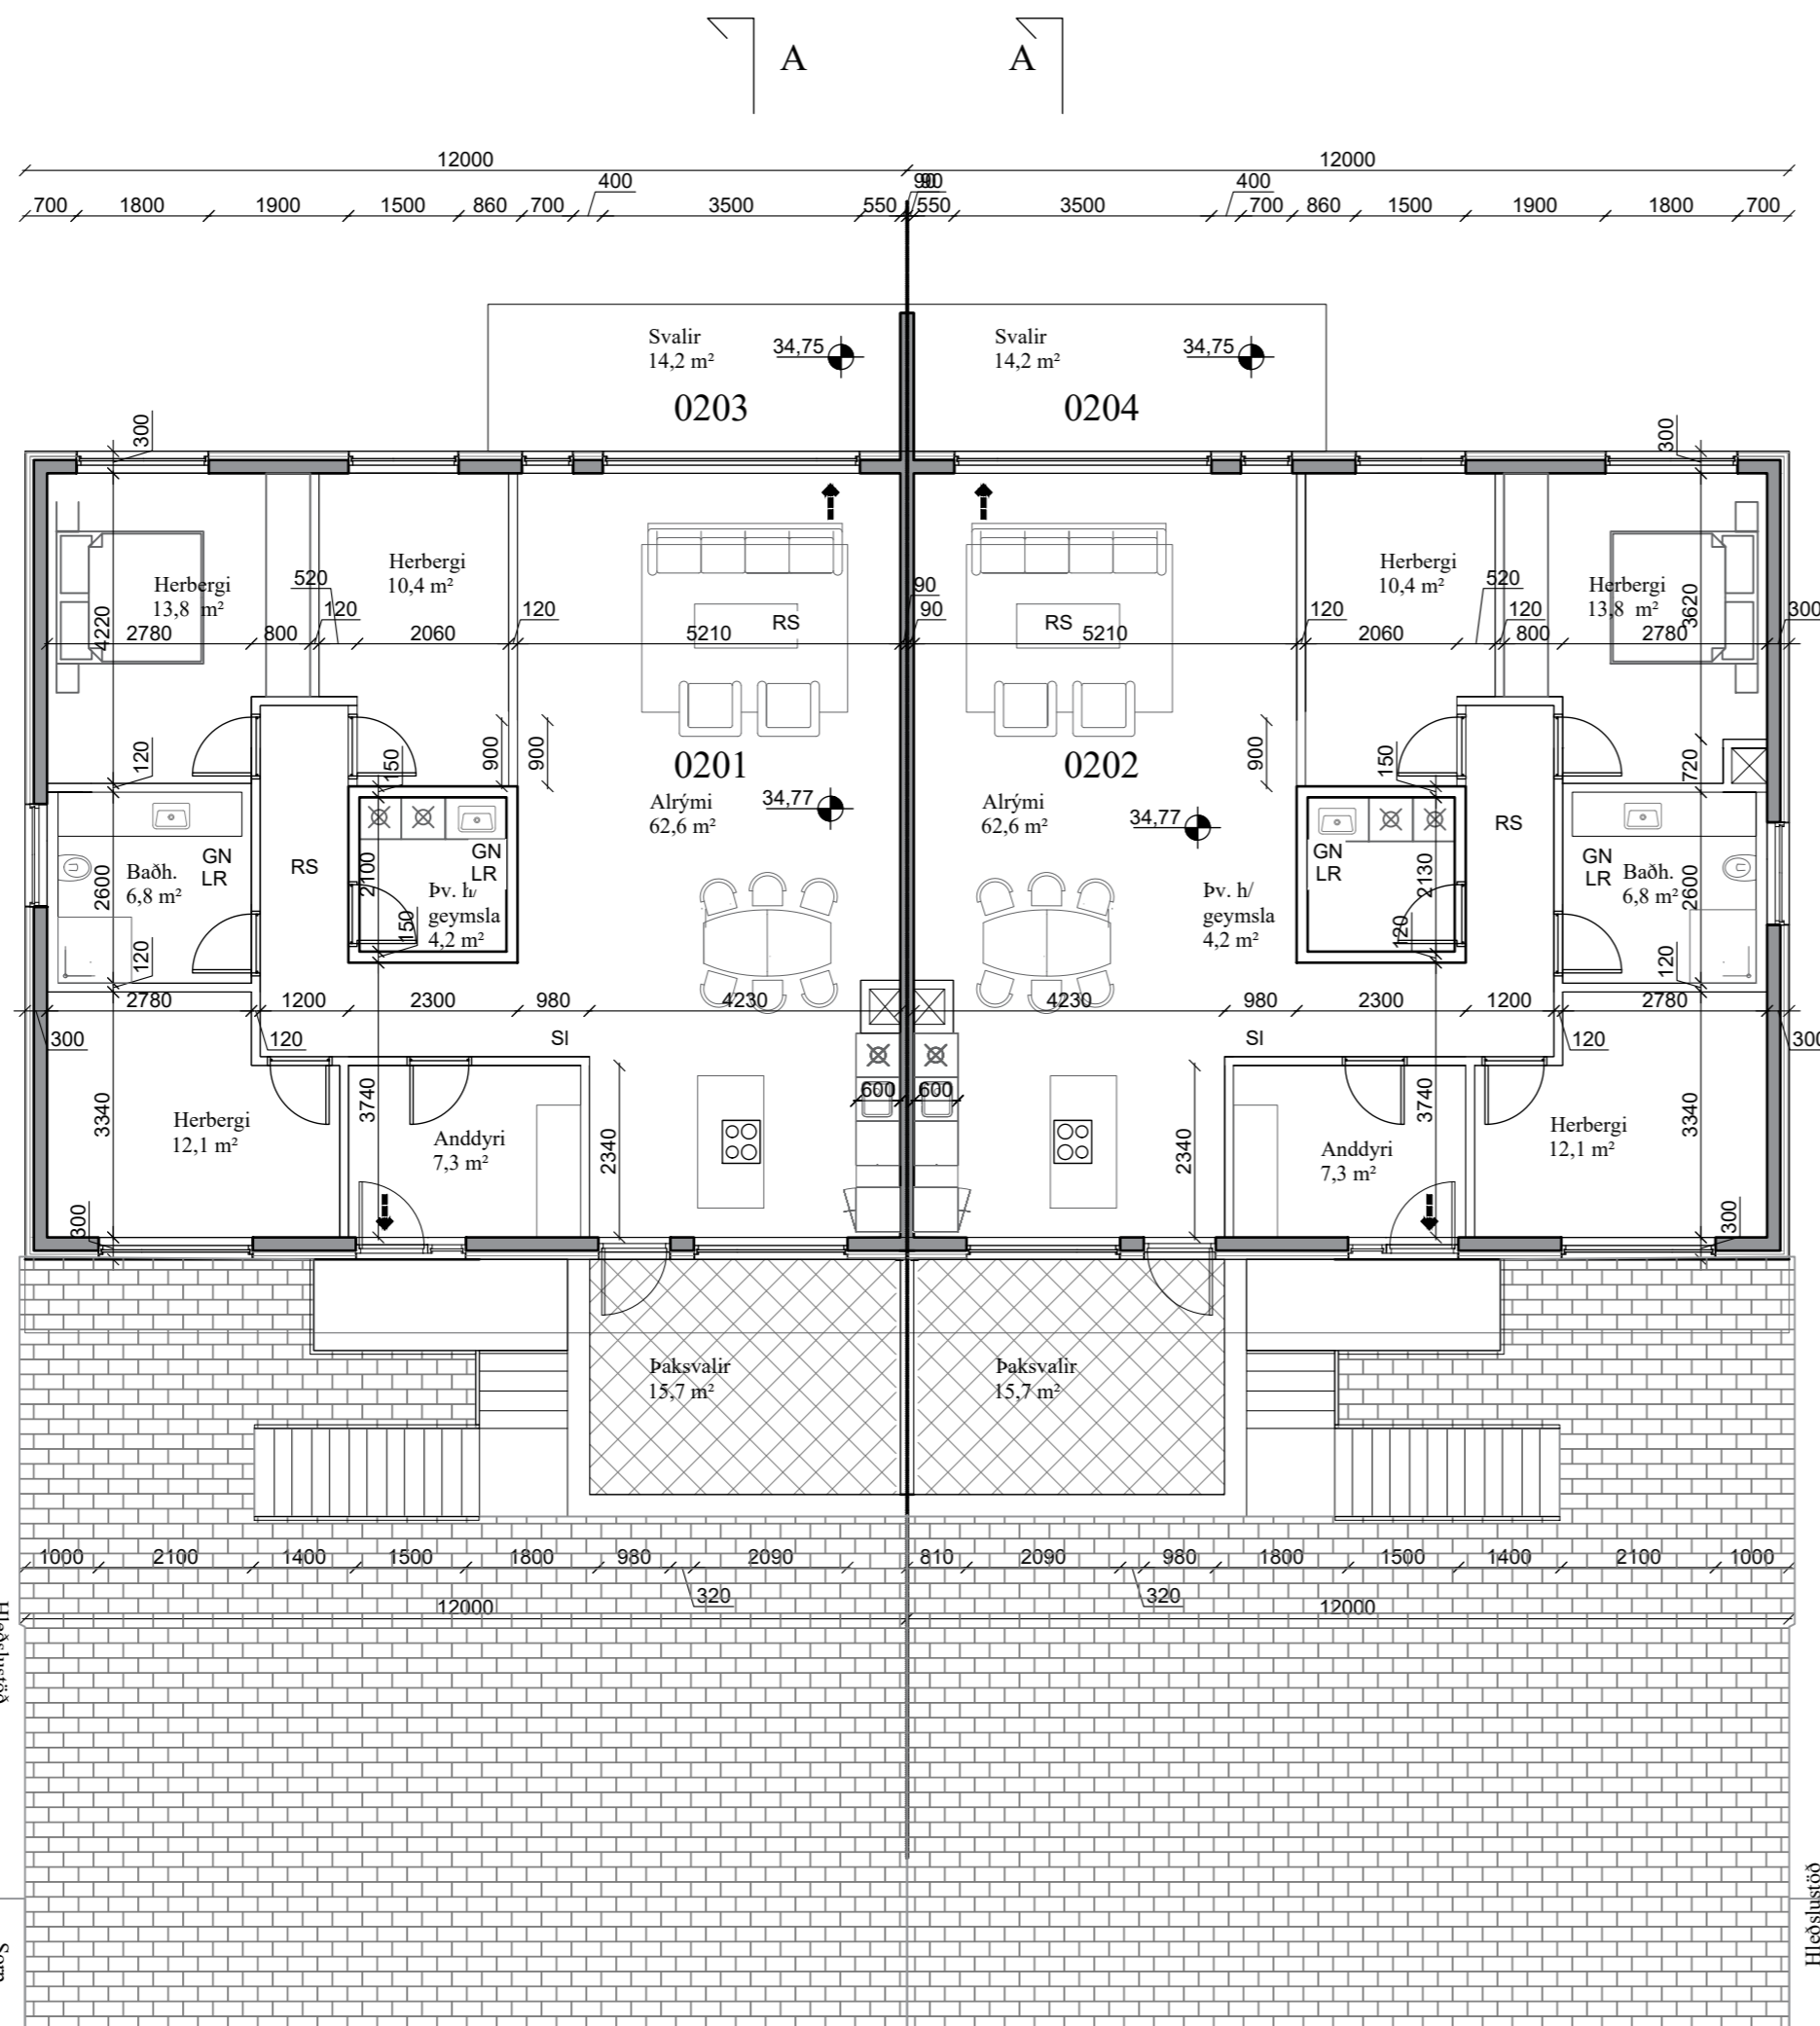

G=32,24

G=31,72

Grunnmynd 2. hæð
1:100

NR: DAGS. SKÝRING GERT

SAMÞYKKT

Kristján Andrésson, 180777-3189
Netfang: torfabaer@gmail.com, Sími:8226199

VERK
Áshamar 83-85
Vestmannaeyjum

TEIKNING
Aðaluppdráttur
Grunnmynd, 2. hæð

KVARÐI
1:100

DAGS	TEIKNAD	TEIKNING NR.
24.11.2022	KA	A02
VERKNR.	REIKNAD	ÚTGÁFA
V03		A