


VESTURGAFL / Ásýnd 1:100

SAMÞYKKT AF BYGGINGARFULLTRÚA  
20.09.2024  
Sigrún  
BYGGINGARFULLTRÚA VESTMANNAEYJAR

AFSTÖÐUMYND M=1:500

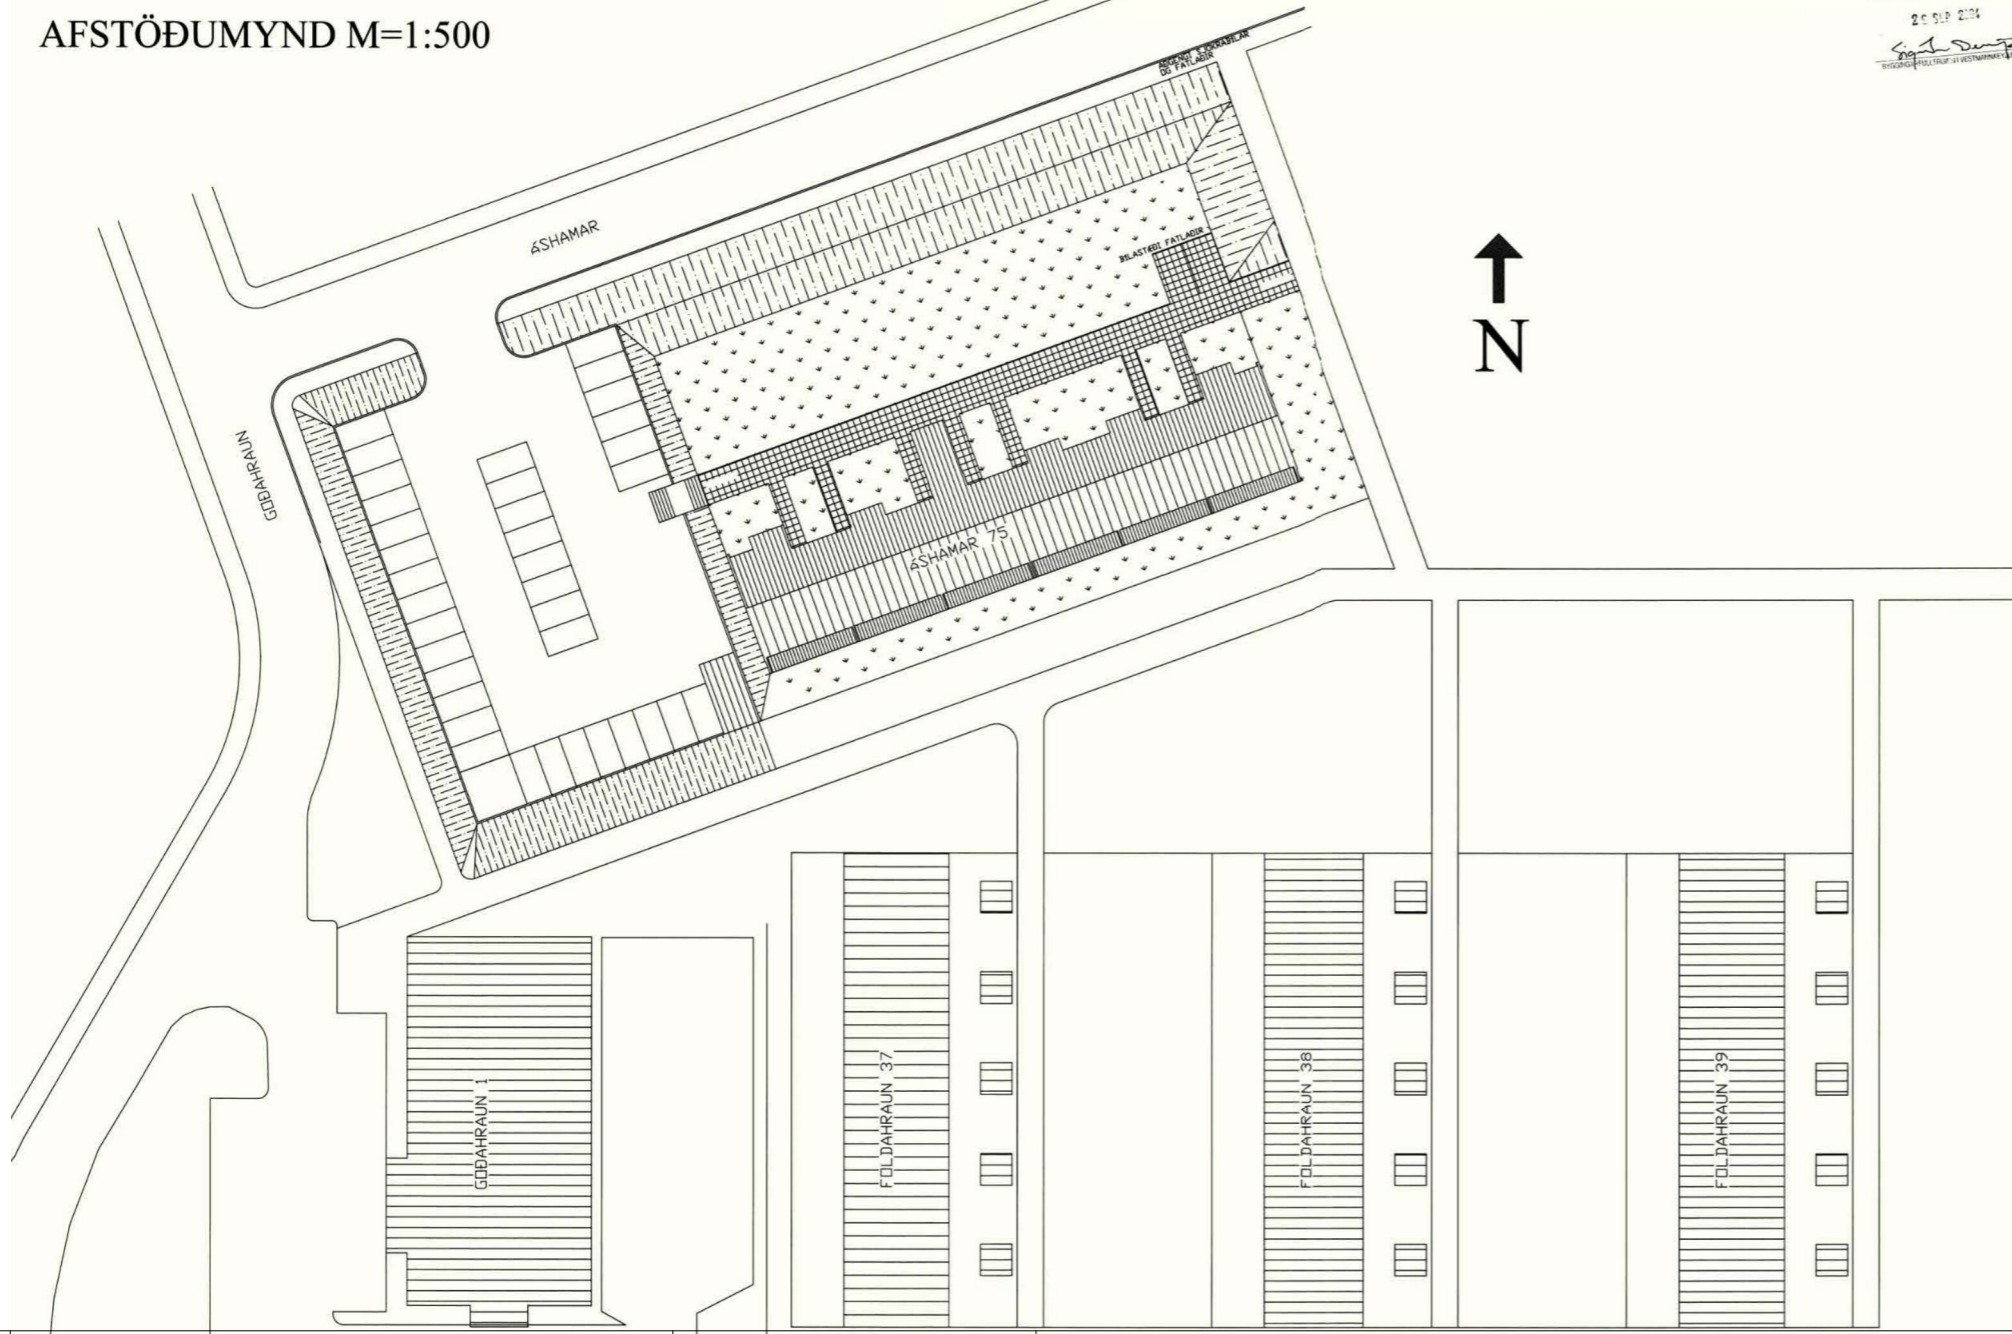

Byggingartýsing:

Áshamar 75 er steypst fjölbýlishús. Frá árinu 1975.

Landeignanúmer : L160275  
Staðfanganúmer: STF1071061

Sótt er um heimild til þess að festa fjarskiptalofnet og tilheyrandi tæknibúnað á galvanhúðuðum stáltröum á vestur enda byggingar (Mhl 1). Búnaðurinn er til að sinna farsímabjónustu í nærumhverfinu.

Tæknibúnaður mun tengjast húsráfragnni og ljósléiðaraneti í núverandi tæknirými.

Teikningar eru gerðar eftir áður samþykktum teikningum.

Íslandsturnar  
Ármúla 6 108 Reykjavík  
Sími 419 9800 islandsturnar.is



Íslandsturnar

ÁRITUN HÖNNUÐAR AÐALUPPDRATTA

Sigurður Lúóvík Stefánsson B.J.F.

kl. 0102872519

sigurdur@islandsturnar.is

VERKEFNI

Fjarskiptalofnet

Áshamar 75-Vestmannaeyjar

TEGUND TEIKNINGAR

AÐALTEIKNINGAR

HEITI TEIKNINGAR

Ásýnd / Snið

Afstöðumynd / Grunnmynd

YFIRF.

DAGS.

VERK NR.

00-00

AUDKENNI - NÚMÉR TEIKNINGAR

10-01.

MKV. I A2

HANNAÐ

SLS

TEIKNAD

SLS

YFIRF.

KAJ

DAGS.

07.03.24

ÚTGÁFA