
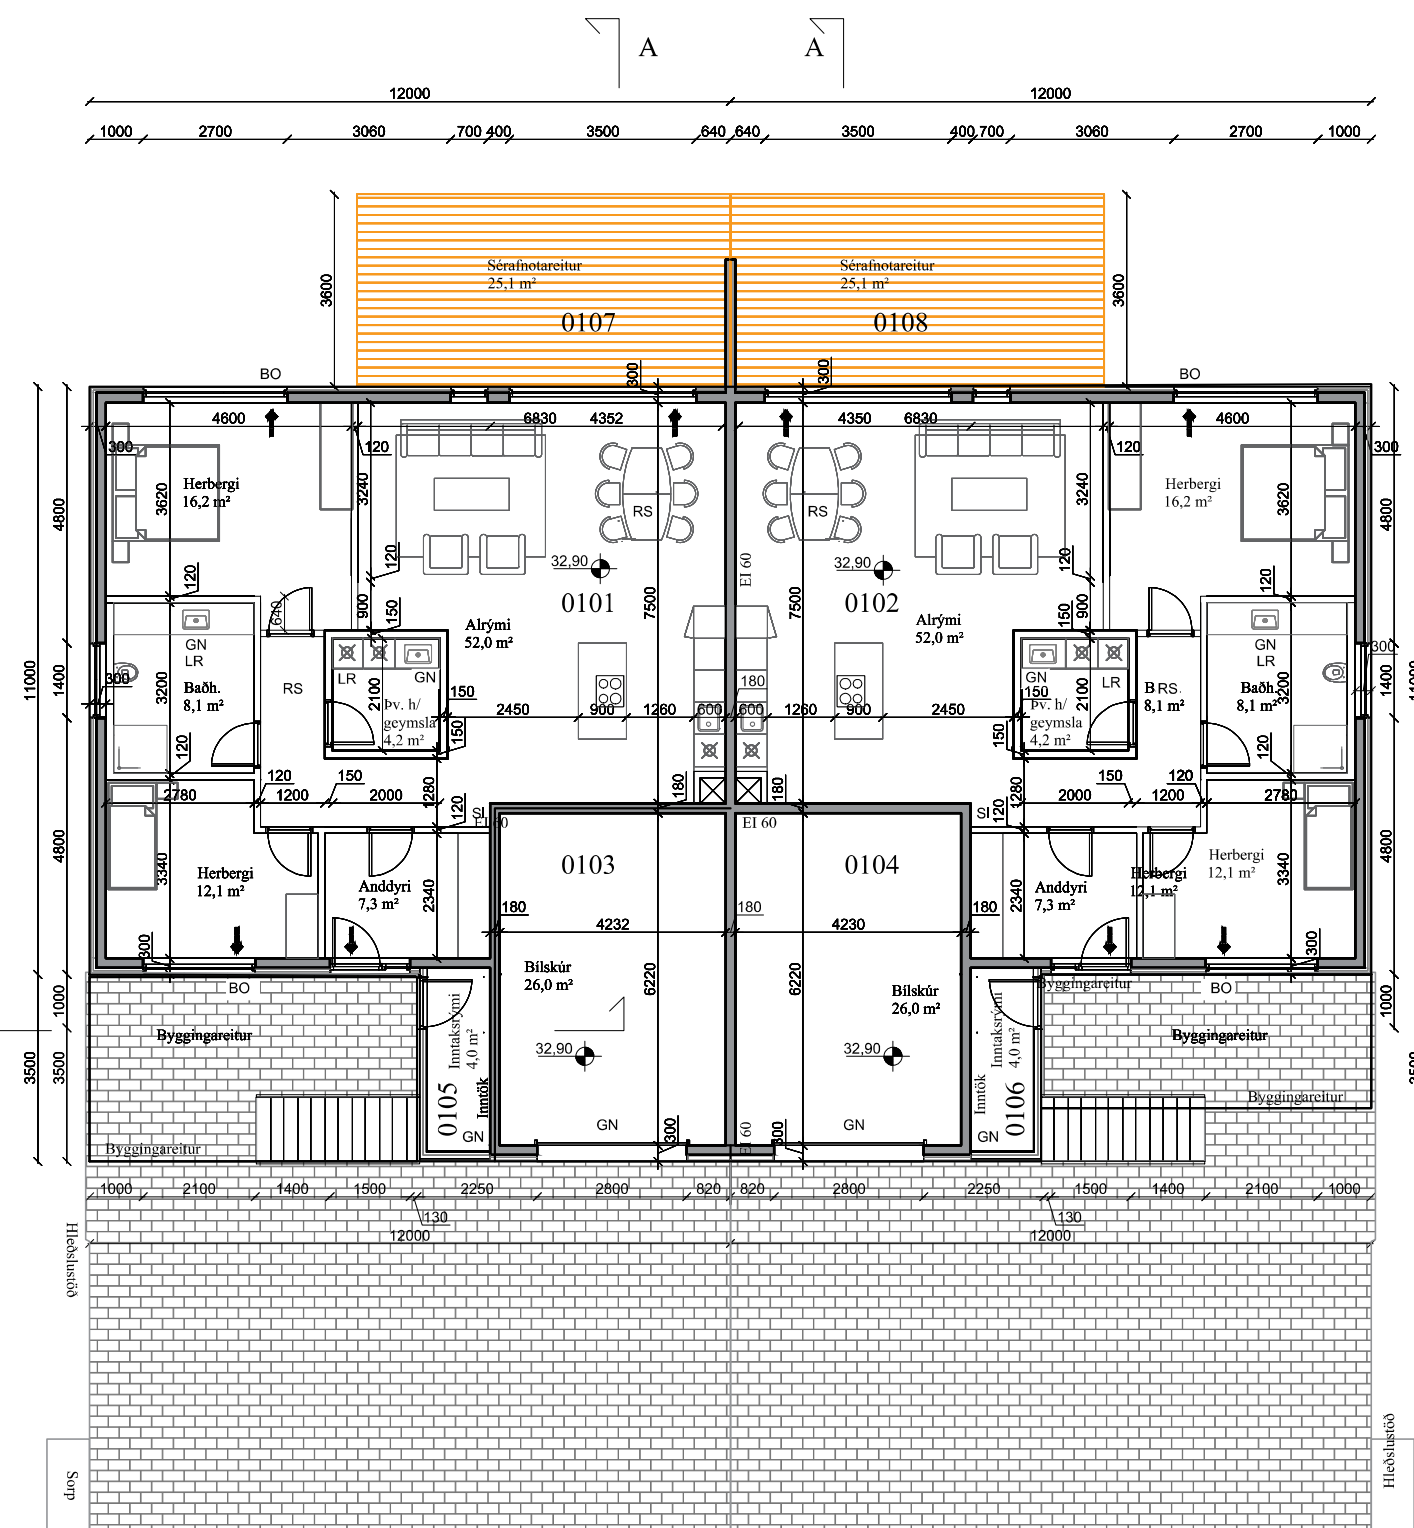
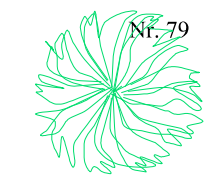
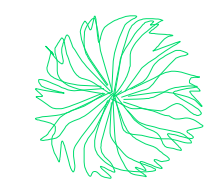
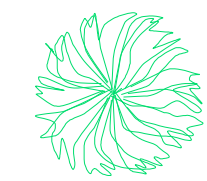
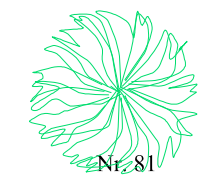
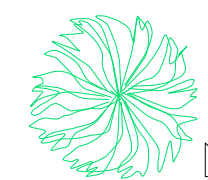
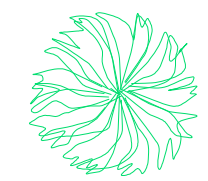


*** Byggingarfulltrúi**
 Sigurður Smári Benónýsson
 Tími: 16.11.2023 9:12
 Undirritað í OneCRM
 Samþykkt af byggingarfulltrúa

*** Hönnuður**
 Kristján Andrússon
 Tími: 20.11.2023 15:19
 Undirritun hönnuðar
 Undirritað með OneSign

L=34,48

L=34,09

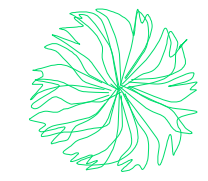

Skýringar.

- BO - Björgunarp
- GN - Gólfniðurfall
- LR - Loftræsting
- RS - Reykskynjari
- SI - Slökkvitæki
- ➔ Útgangur, rýmingarleið



G=32,80

G=32,28

Grunnmynd 1. hæð
 1:100

Áshamar

NR: DAGS. SKÝRING GERT

SAMÞYKKT

Kristján Andrússon, 180777-3189
 Netfang: torfabaer@gmail.com, Sími:8226199

VERK
Áshamar 87-89
Vestmannaeyjum
 TEIKNING

Aðaluppdráttur
 Grunnmynd, 1. hæð

KVARÐI
 1:100

DAGS	TEIKNAD	TEIKNING NR.
17.5.2023	KA	A01
VERKNR.	REIKNAD	ÚTGÁFA
V03		A