

*** Byggingarfulltrúi**

Sigurður Smári Benónýsson
Tími: 16.11.2023 9:11
Undirritað í OneCRM

Samþykkt af byggingarfulltrúa


*** Hönnuður**

Kristján Andrússon
Tími: 20.11.2023 15:20
Undirritun hönnuðar

Undirritað með OneSign




Útlit - suður
1:100

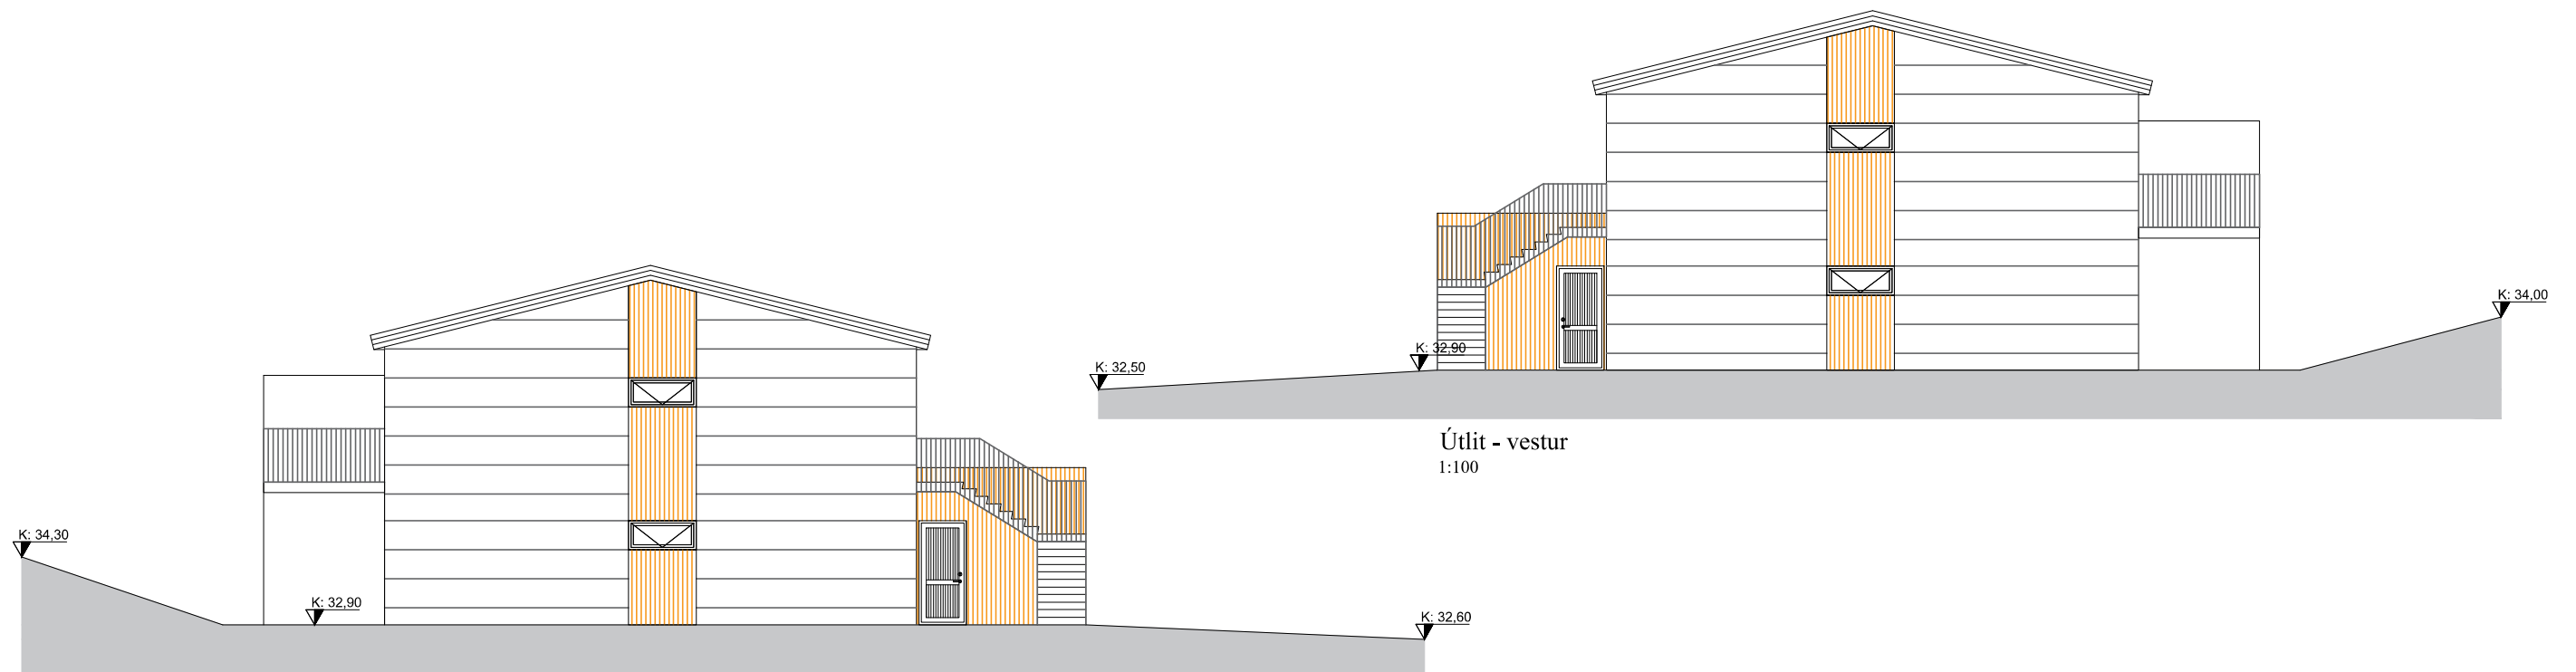

Útlit - austur
1:100

Útlit - vestur
1:100

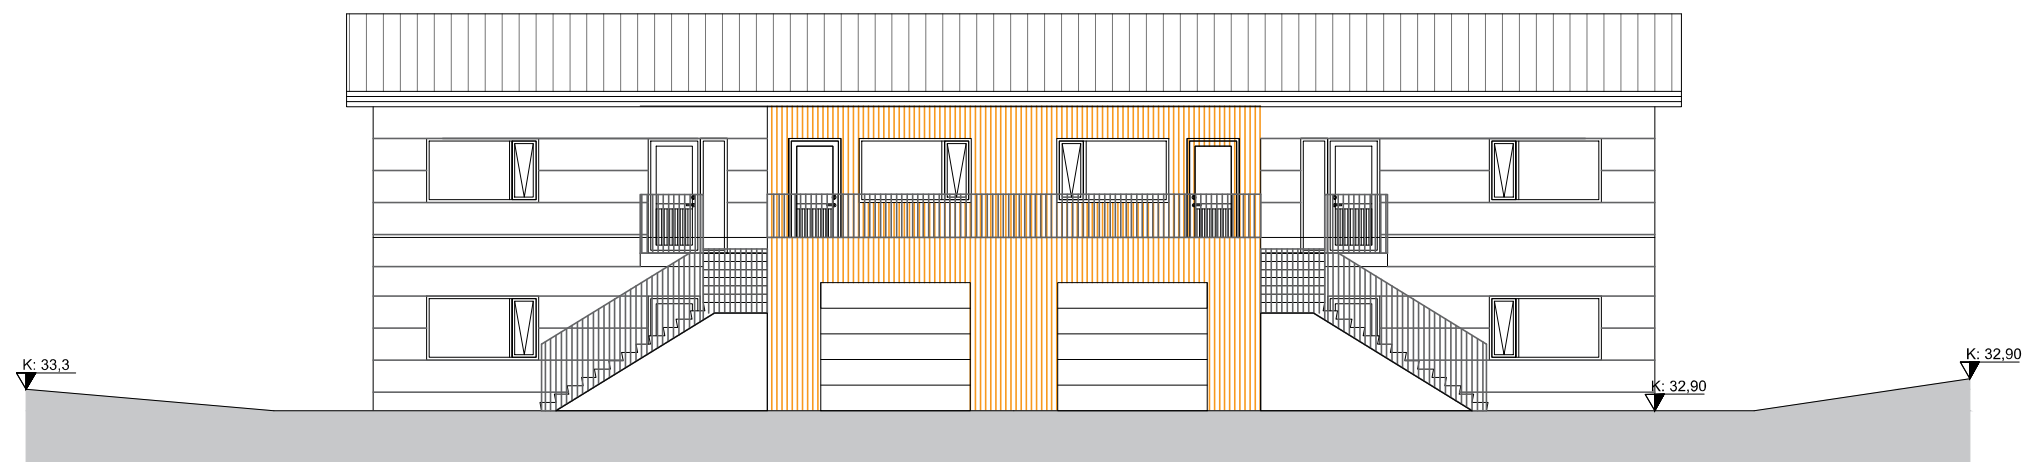

Útlit - norður
1:100

NR: DAGS. SKÝRING GERT

SAMPYKKT

Kristján Andrússon, 180777-3189
Netfang: torfabaer@gmail.com, Sími:8226199

VERK

Áshamar 87-89
Vestmannaeyjum

TEIKNING

Aðaluppdráttur
Útlit

KVARÐI

1:100

DAGS

17.5.2023

VERKNR.

V03

TEIKNAD

KA

REIKNAD

A

TEIKNING NR.

A03

ÚTGÁFA

A