



GRUNNMYND 1:20

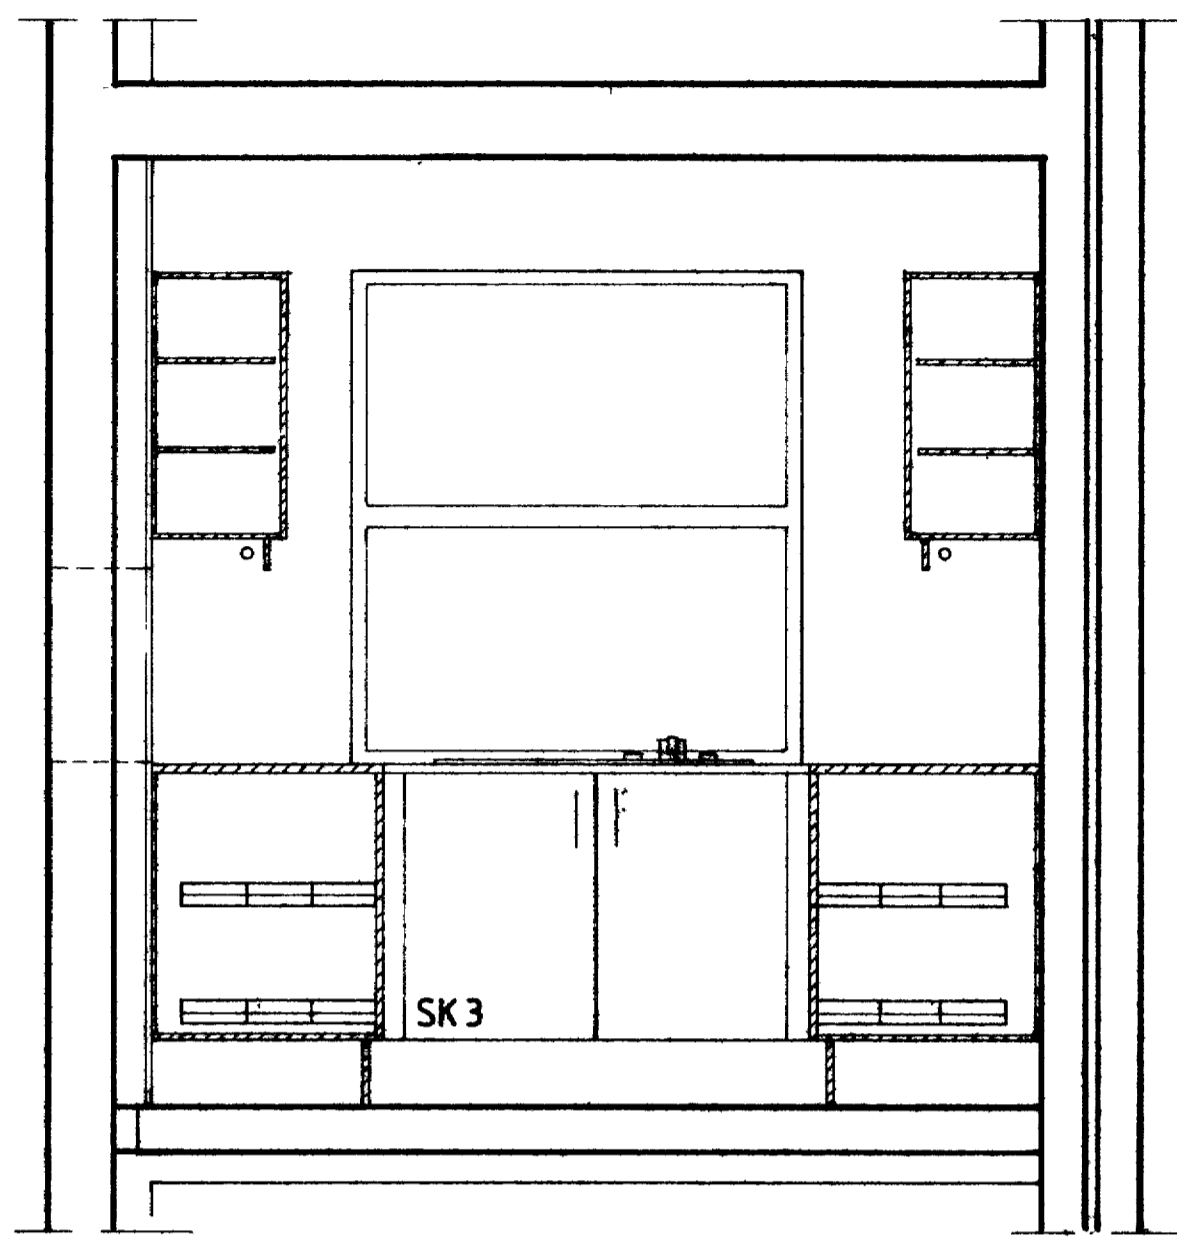


SNID C-C

- | SKÝPUL NR. | ÁFAR | MÞLTI. |
|------------|---|--------|
| | SKÝPUL nr. 70 (heiliar-
af 40x60 og 60x35) | 2 stk. |
| sk. 1 | 40x60 skýfulskó með 3 skýfulum
á almennu (með 1 flum) | 2 stk. |
| sk. 2 | 110x60 hornskýpur með 50 cm. harki
og tveimur hliðarúðum | 2 stk. |
| sk. 3 | 100x50 varðeskýpur | 1 stk. |
| sk. 4 | 40x60 skýpur með 1 hillu
með skýpul með 60 cm. hliðum | 1 stk. |
| sk. 5 | 40x60 restiskýpur með hliðarúðum | 1 stk. |
| | Veiskápur með 70 cm. | |
| sk. 6 | 60x35 skýpur með 2 hillum | 2 stk. |
| sk. 7 | 50x35 skýpur með 2 hillum | 2 stk. |
| sk. 8 | 40x35 skýpur með 2 hillum | 3 stk. |
| sk. 9 | 60x60 skýpur með 2 hillum | 1 stk. |
| sk.10 | 60x- hulle yfir viftu | 1 stk. |

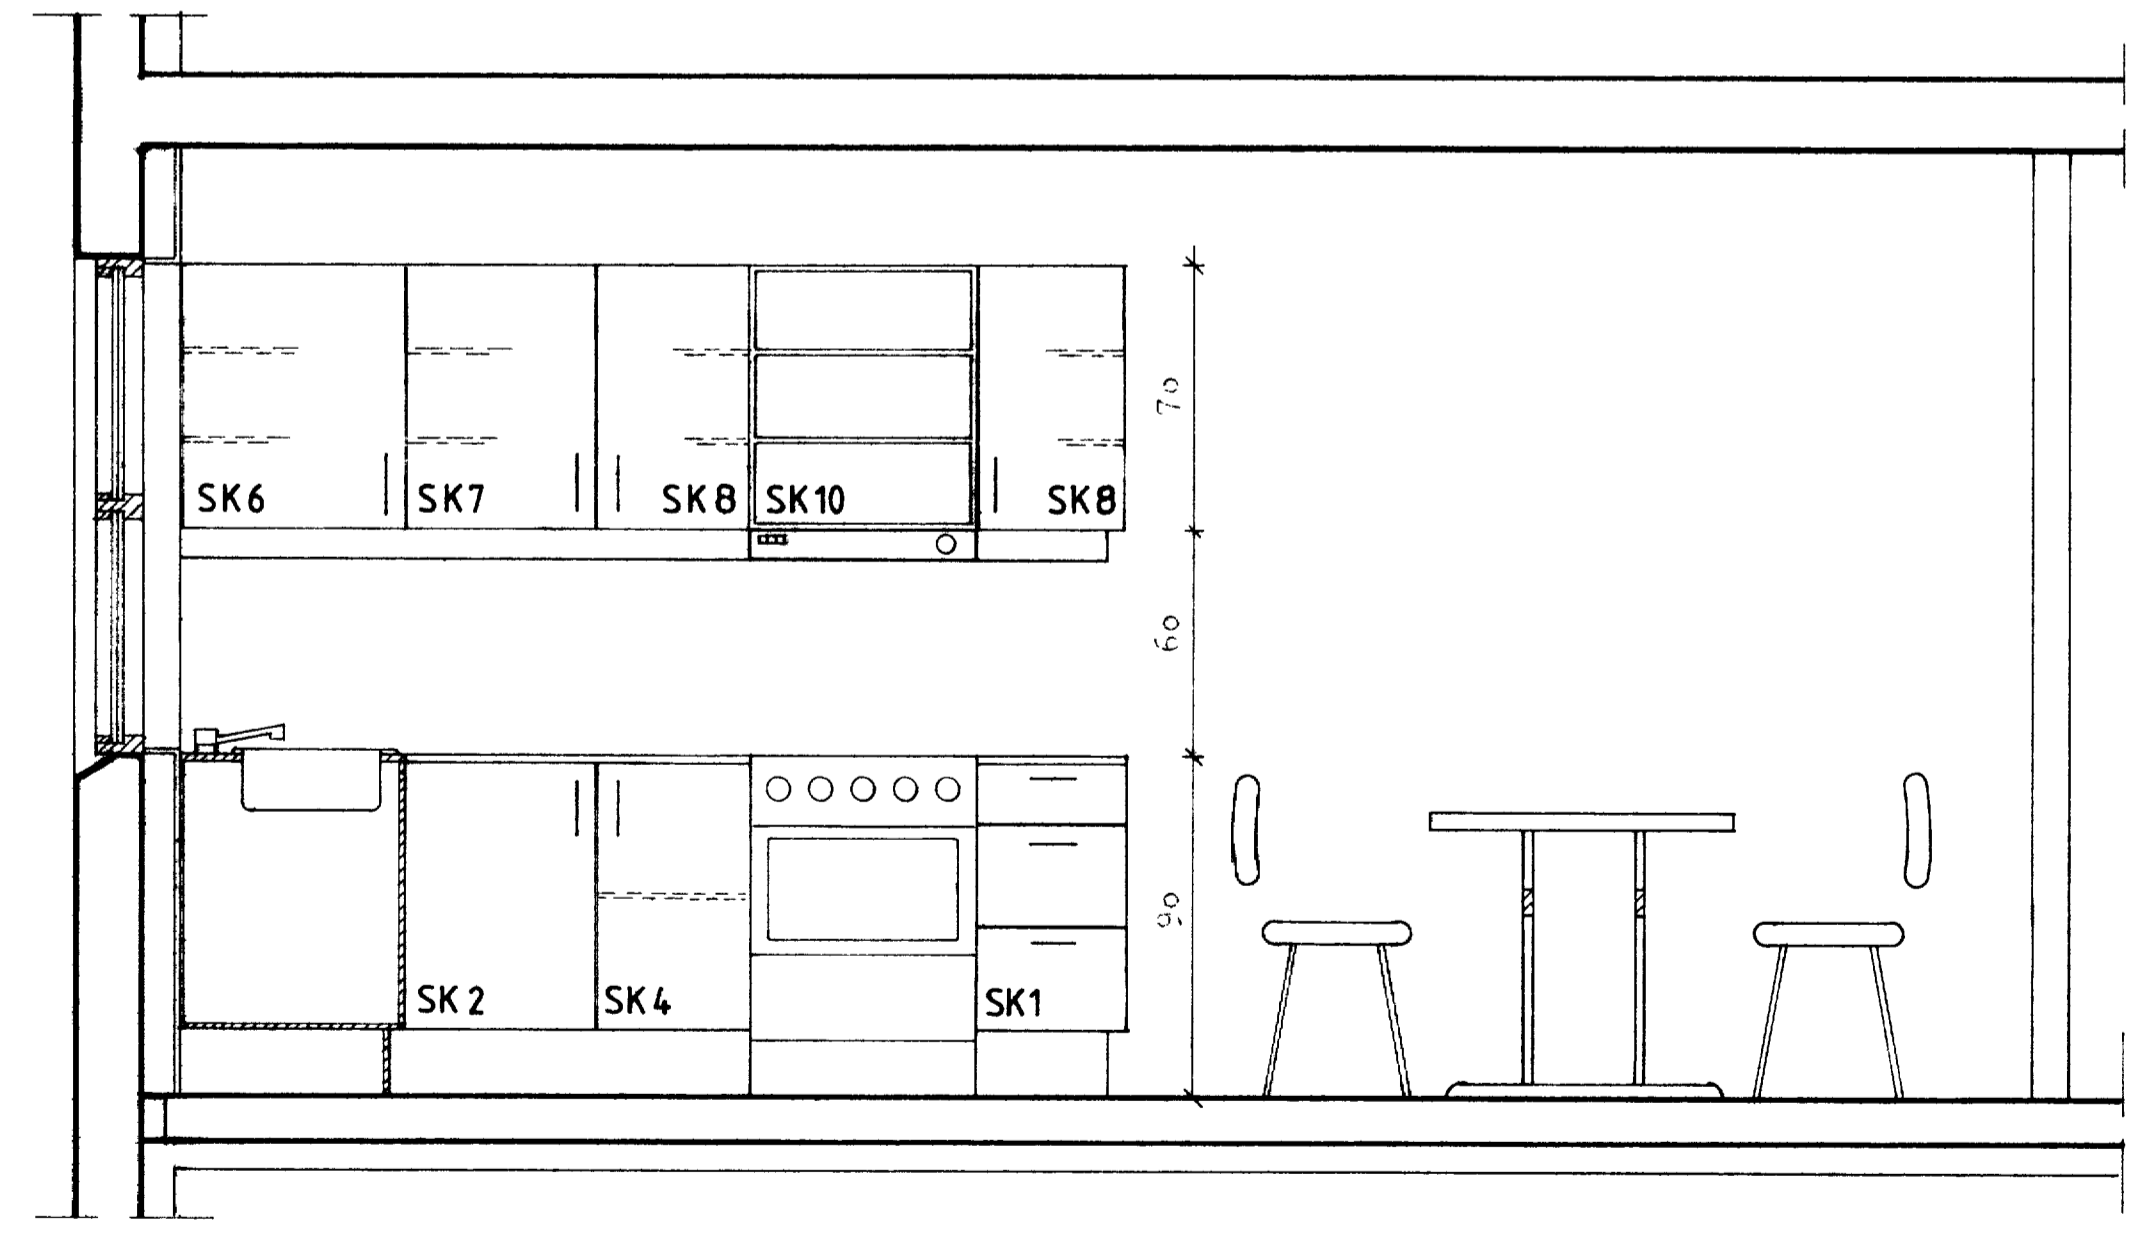

SNID A-A

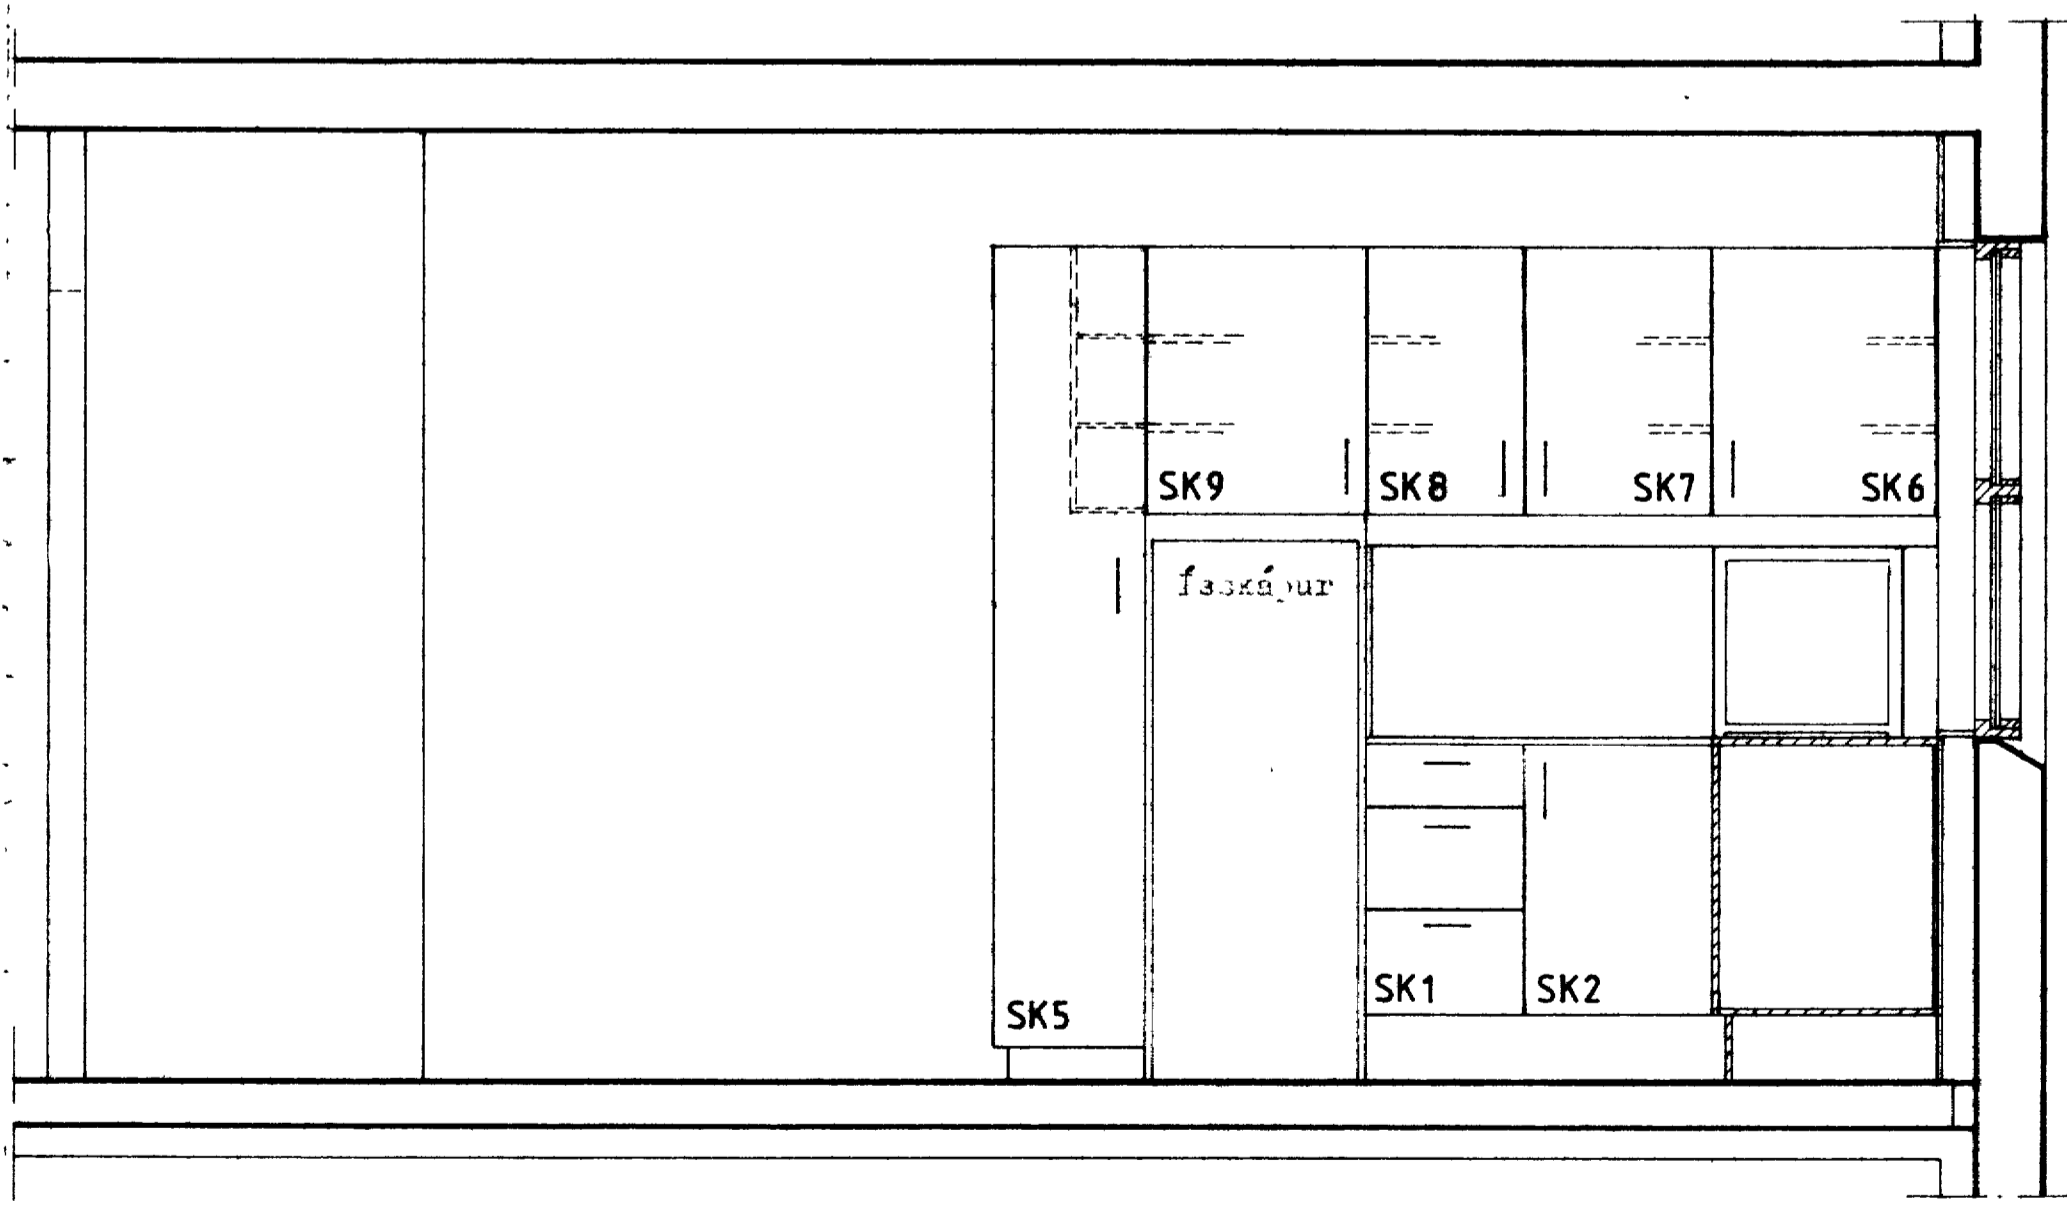

SNID B-B

F		VERK
E		
D		
C		
B		
A		
BR.	DAGS	BREYTING
		TEIKN. NR. 7 AF 70
PALL ZOPHONIÁSSON BYGGINGATEKNIFRÖÐINGUR KIRKJUVEGI 23 98-2711 900 VESTMÁNNAEYJUM		HANNAÐ TEIKNAD KVARÐI 2:30 DAGS. 1.1.1977