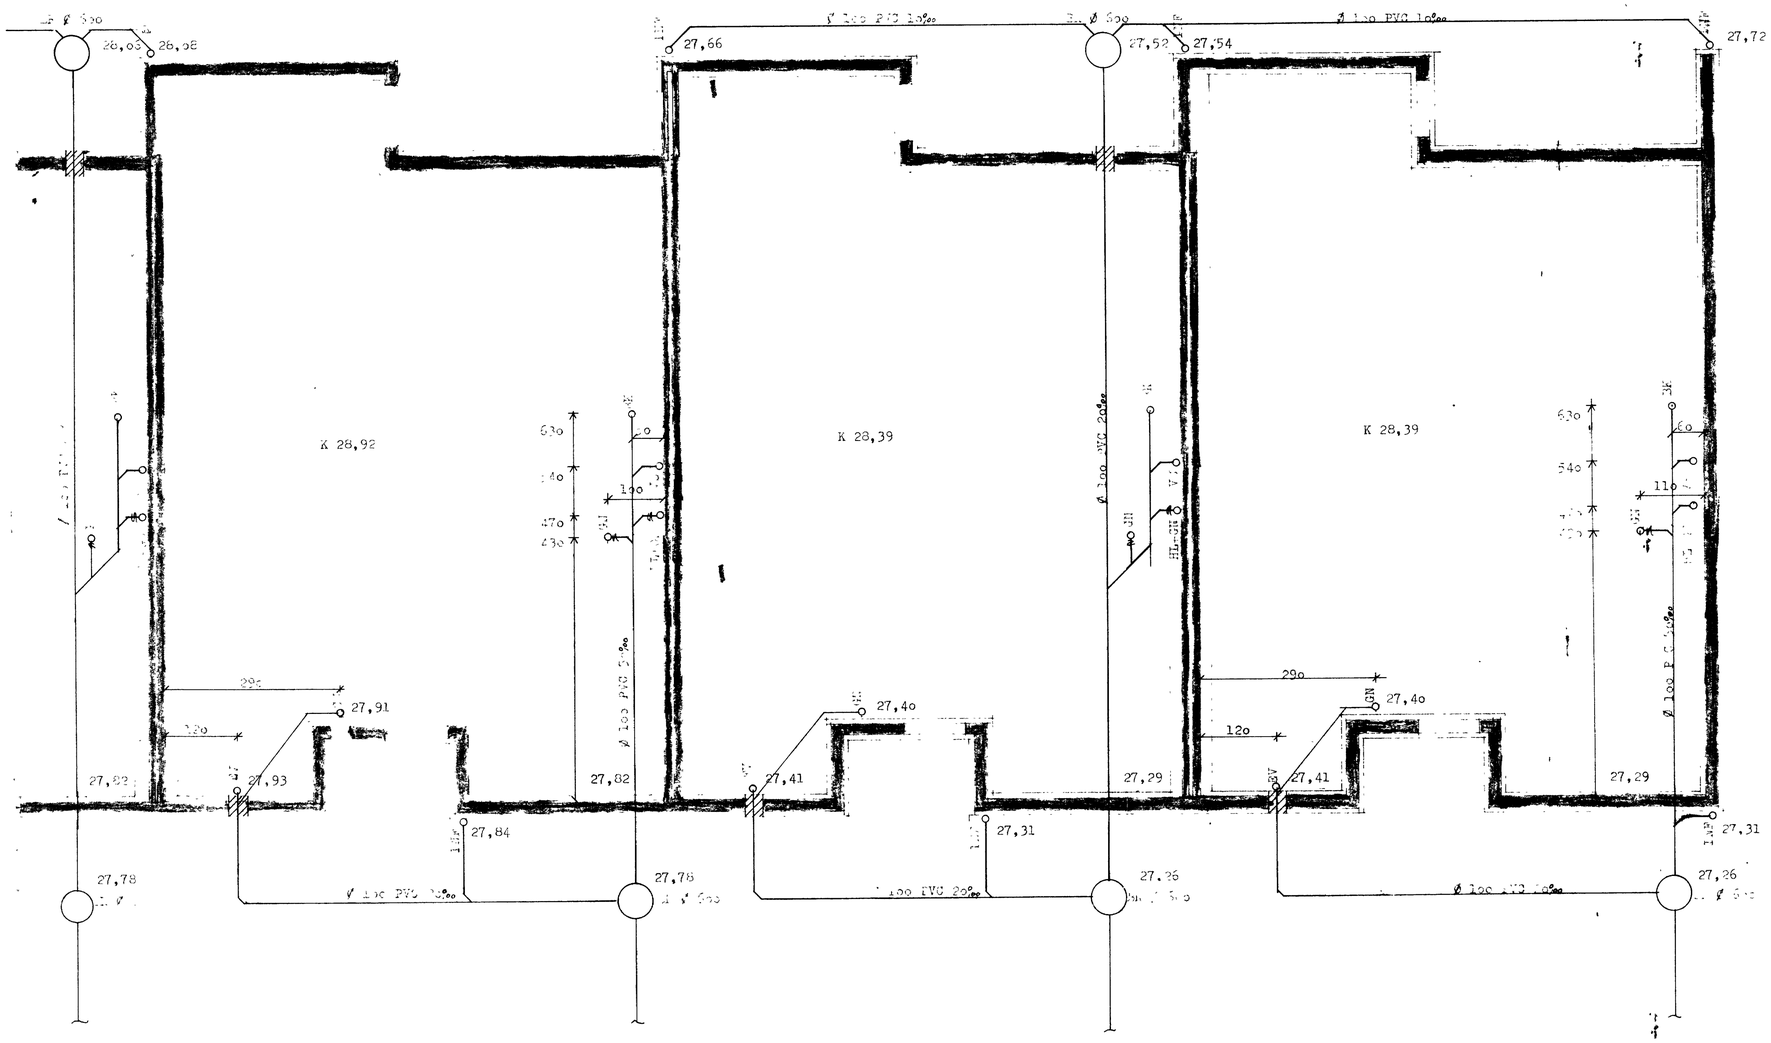

F			VERK
E			
D			
C			
B			
A	feb '88	Breyting á frár.	TEIKN. NR A AF
DR.	DAGS	DREYTING	
PÁLL ZÓPHONÍASSON BYGGINGATÆKNIFRÆÐINGUR KIRKJUVEGI 23 98 2711 900 VESTMANNAEYJUM			HANNAÐ TEIKNAÐ KVARÐI 1:50 DAGS.