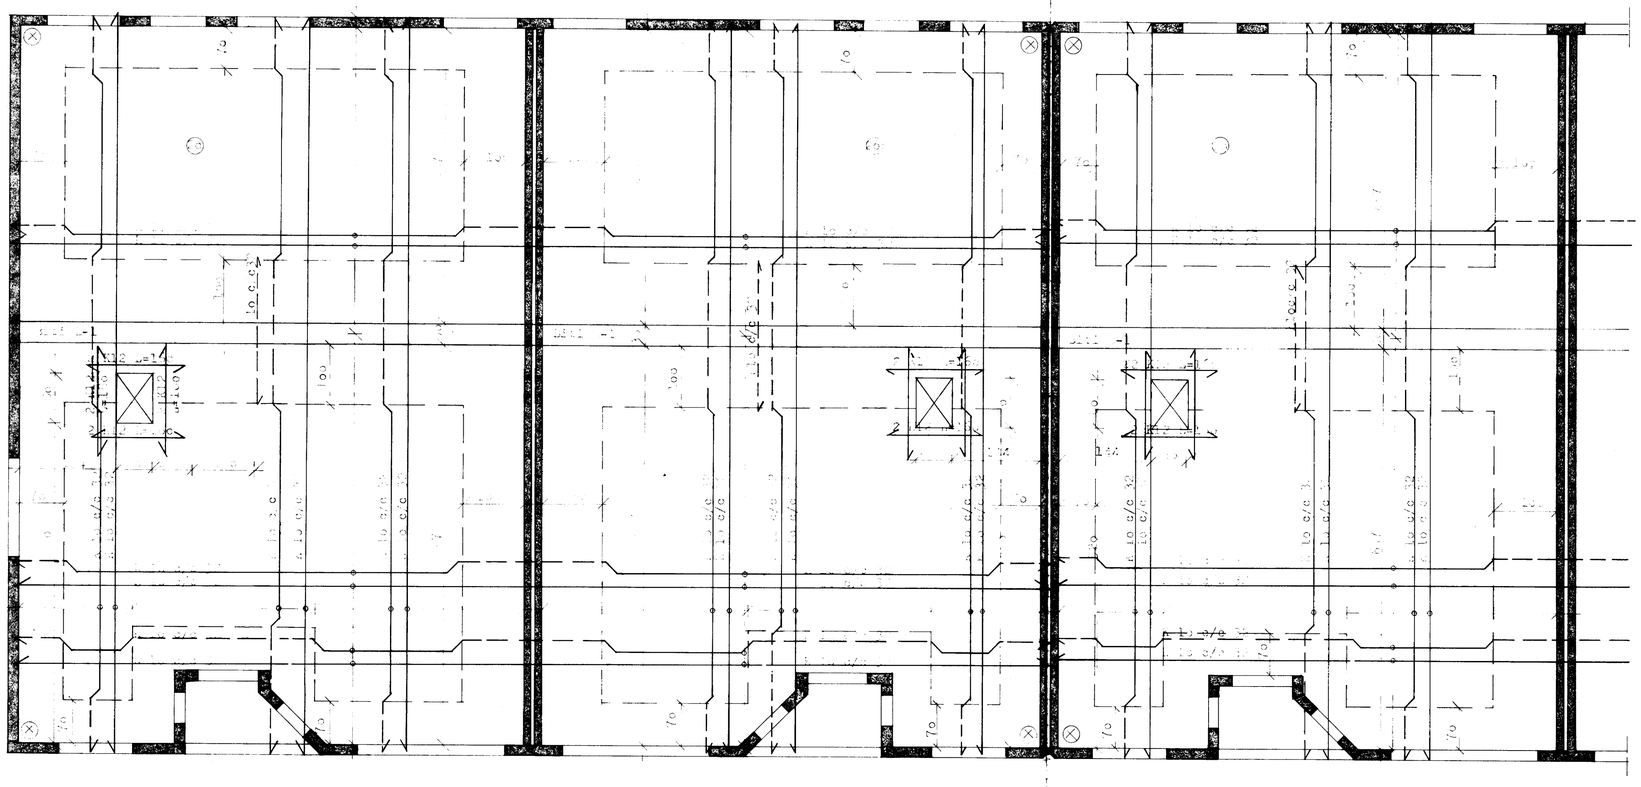

GRUNNMYND Mkv 1:50

F		VERK	
E			
D			
C			
B			
A	Jan '89. Teikn. út án fyrir gl.	TEIKN. NR.	A AF
BR.	DAGS. BREYTING	KVARÐI	DAGS.
		HANNAD	TEIKNAD
		YFIRFARID	

PÁLL ZÓPHÓNÍASSON TEIKNISTOFA
RÁÐGJAFARVERKFRÆÐIÞJÓNUSTA F.R.V.
Kirkjuvegi 23 — ☎ (98) 12711 — 900 Vestmannaeyjum