



ÁSHAMAR

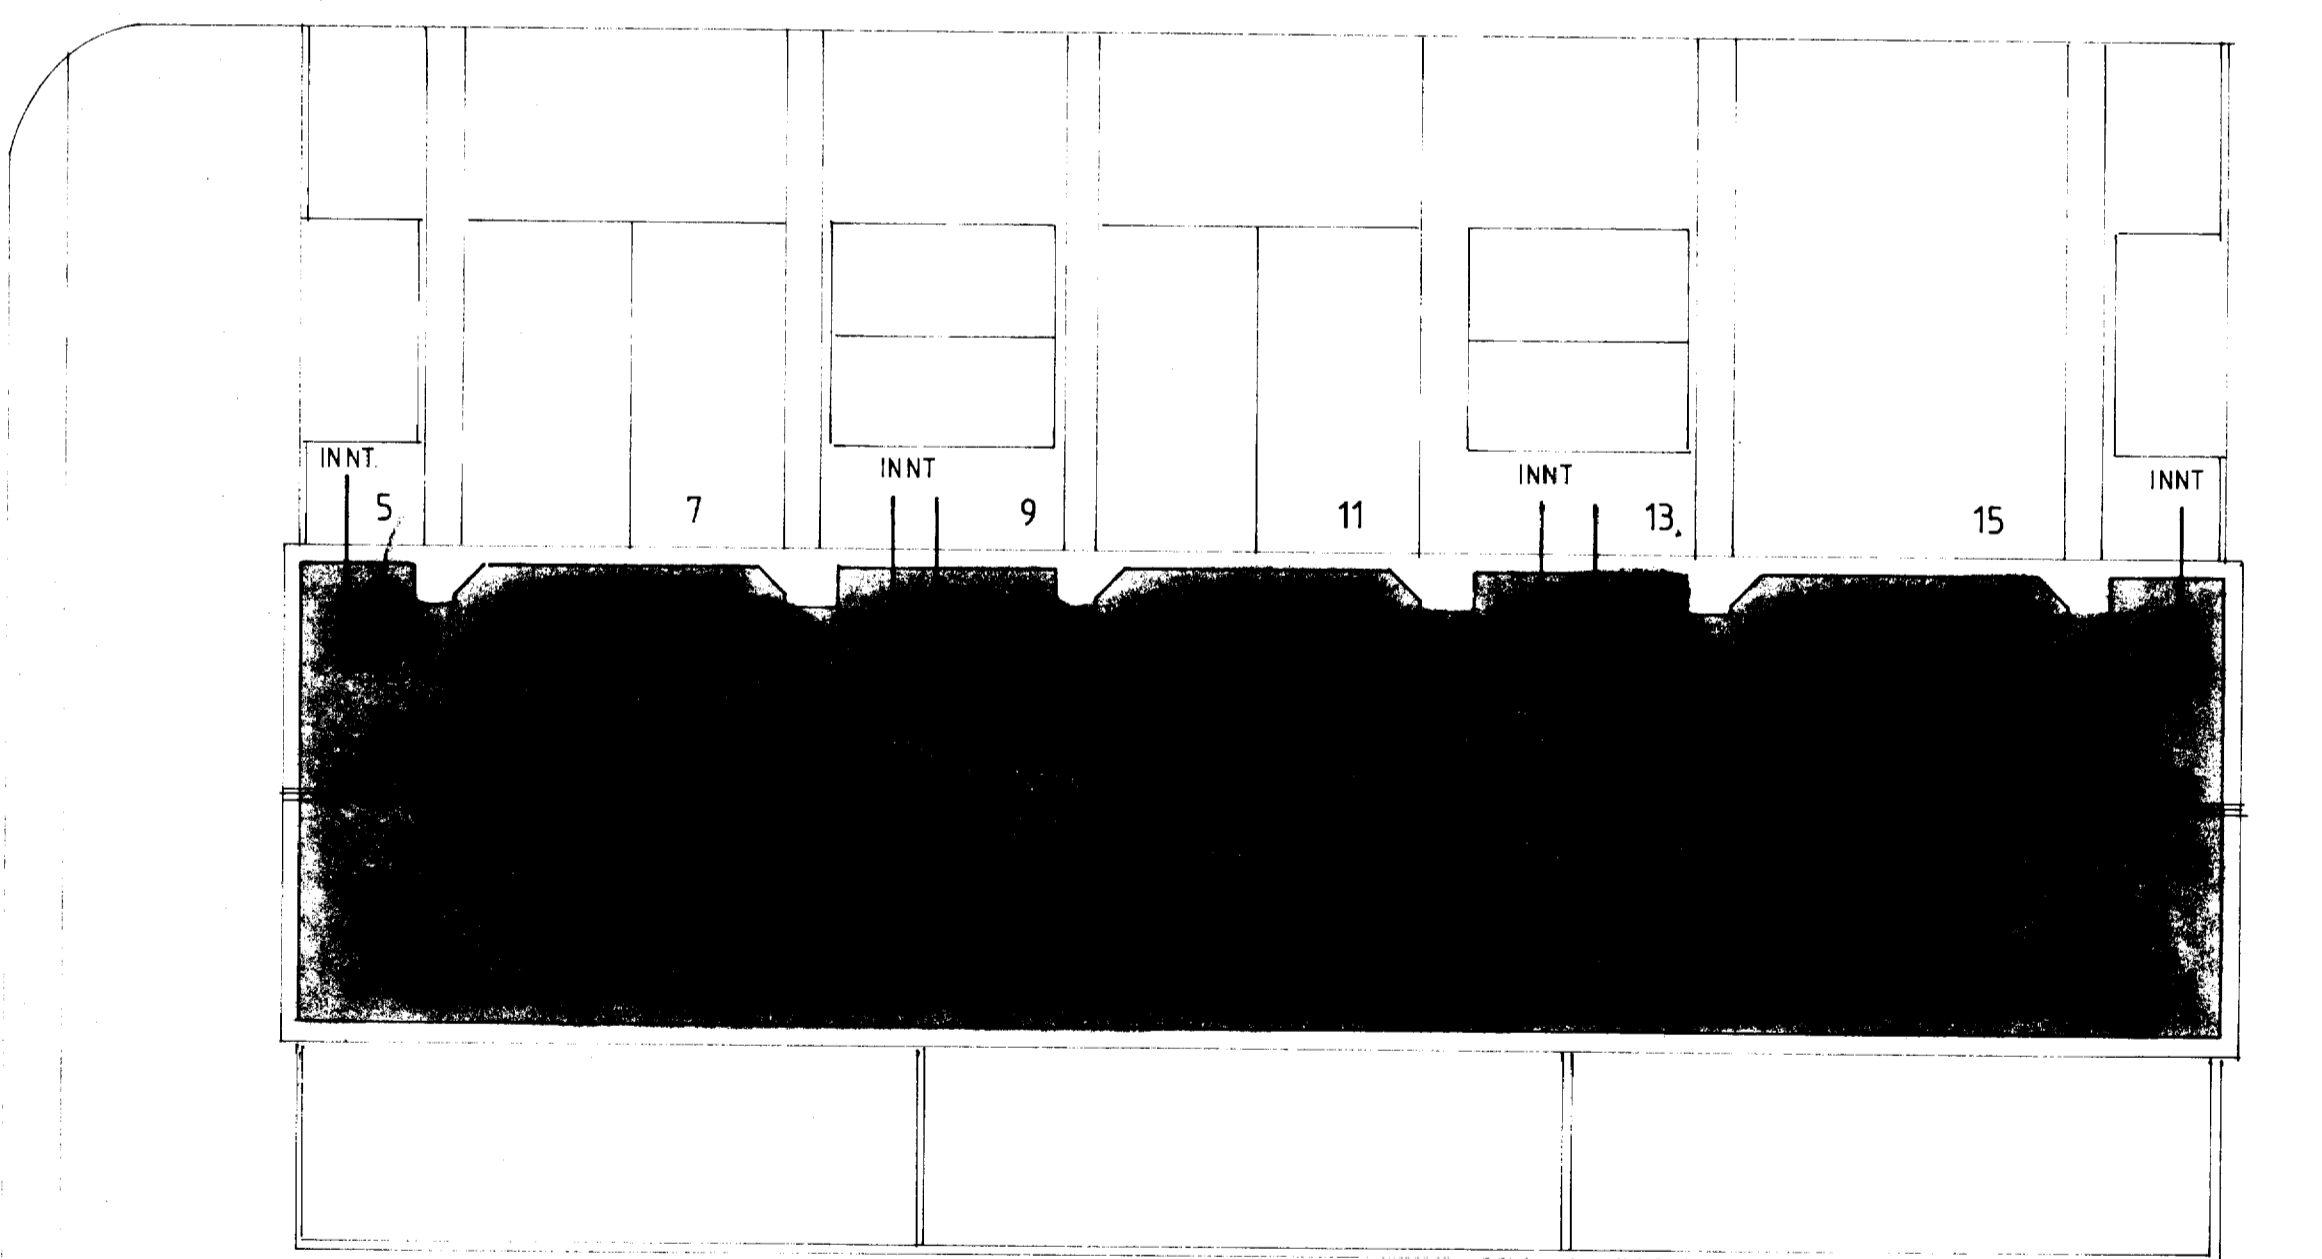

AFSTADA Mkv. 1:200

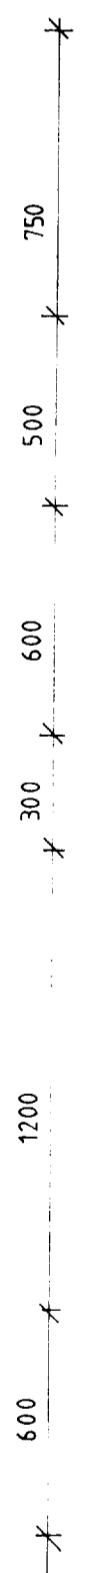

# ÁSHAMAR 5-15

## VESTMANNAEYJUM

### RAFLAGNIR

**SKYRINGAR:**

=====

Málstraumur rofa og tengla sé 10 A.  
 Pipur séu 16 mm, vir 1,5 mm.  
 Hæð rofa sé 105 cm, hæð tengla sé 20 cm.  
 Hæð rofa og tengla í eldhúsi og geymslu sé 105 cm.  
 Allar hæðir miðast við fullfrágengin gólf.  
 Taka skal mál milliveggja s.k.v. smíðateikningu.  
 Binda skal saman vatnsinntök og jarðbinda baðkór.  
 Ganga skal frá raflögn s.k.v. reglugerð R.E.R og Rafveitu Vestmannaeyja.

} nema annars sé getið

L tákna loftnet  
 S tákna sími  
 DS tákna dyrasími.

Töflur T séu td. Striebel & John gerð 2/00 A, innfelldar.  
 Inntakskassar fyrir síma og loftnet séu 25\*15\*10 cm.

BR.	DAGS.	BREYTING	TEIKN. NR.	AF
300				
301				
302				
303				
304				

*LÆIDRÉTTI JANÚAR 1989*

F	VERK			
E				
D				
C				
B				
A				
BR.	DAGS.	BREYTING	TEIKN. NR.	AF
PÁLL ZÓPHÓNÍASSON TEIKNISTOFA		KVARDI	1:00	DAGS.
RÁÐGJAFARVERKFRÆÐIÐJÓNUSTA F.R.V.		HANNAD	PS/FR	TEIKNAD