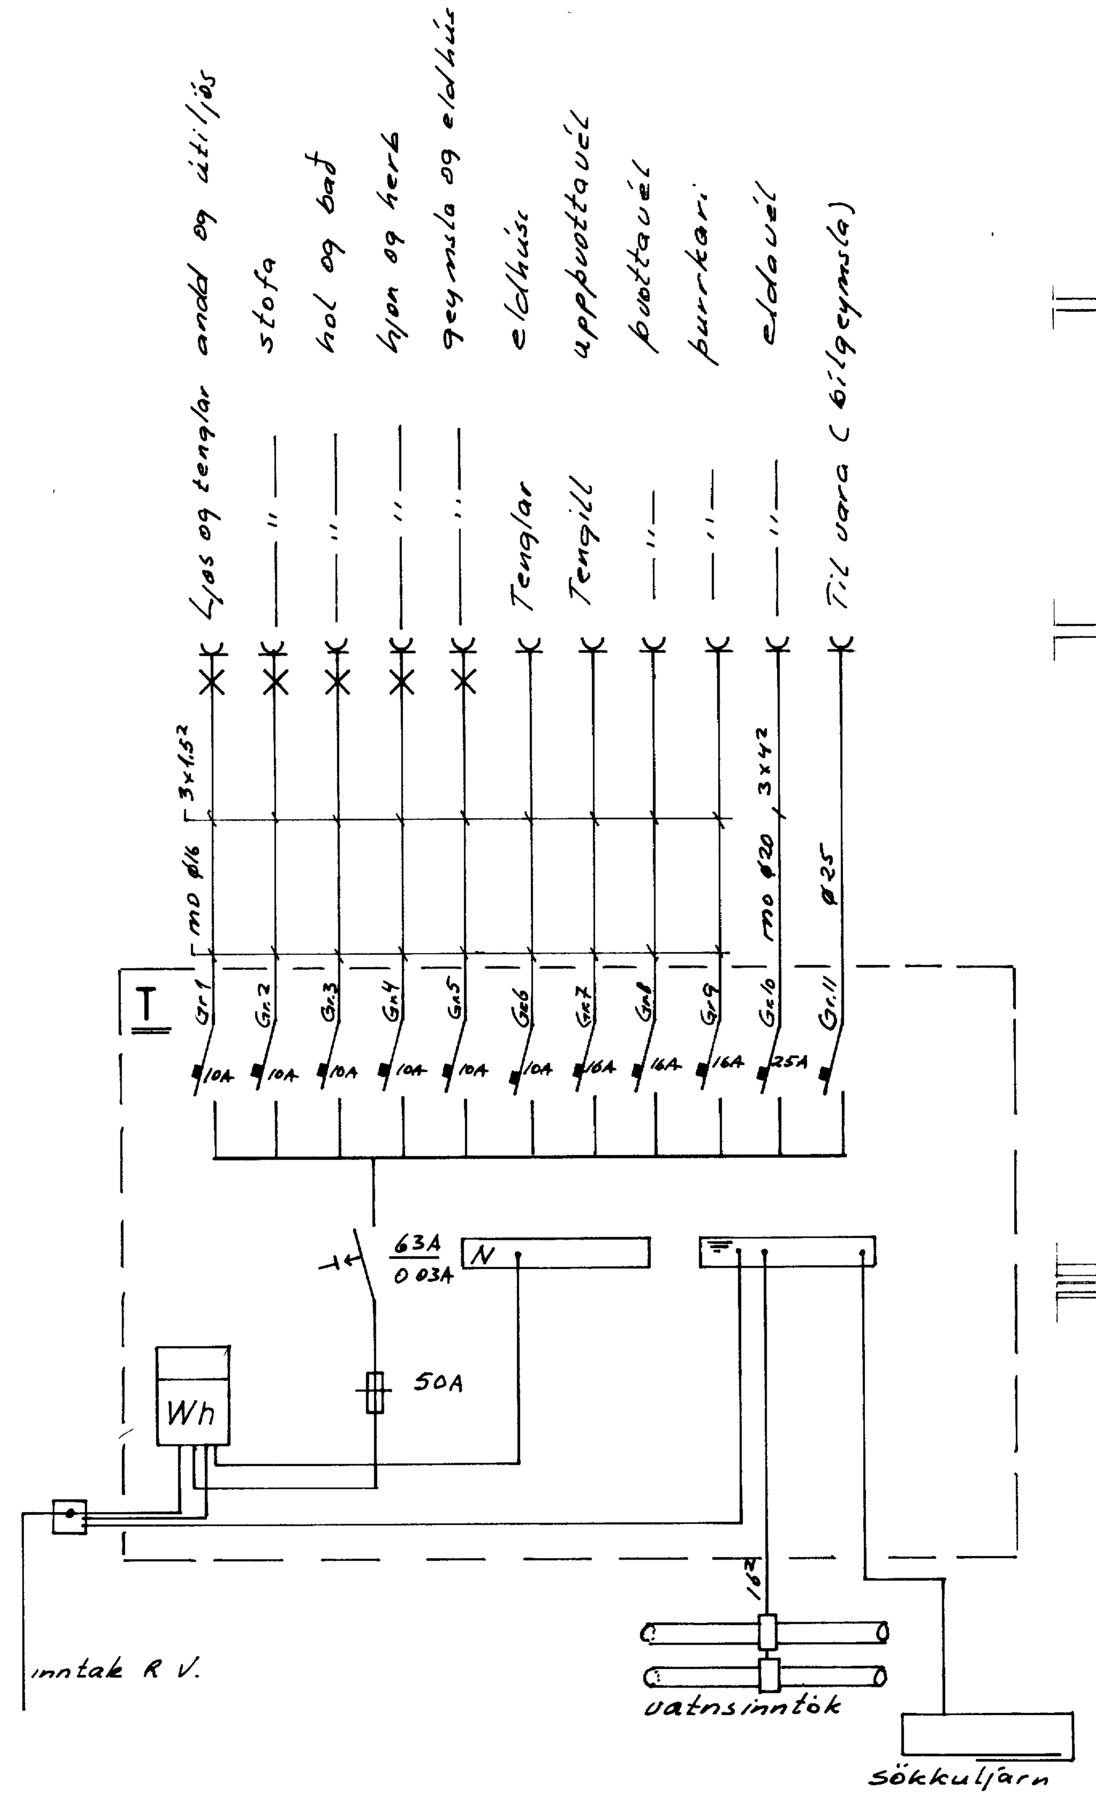

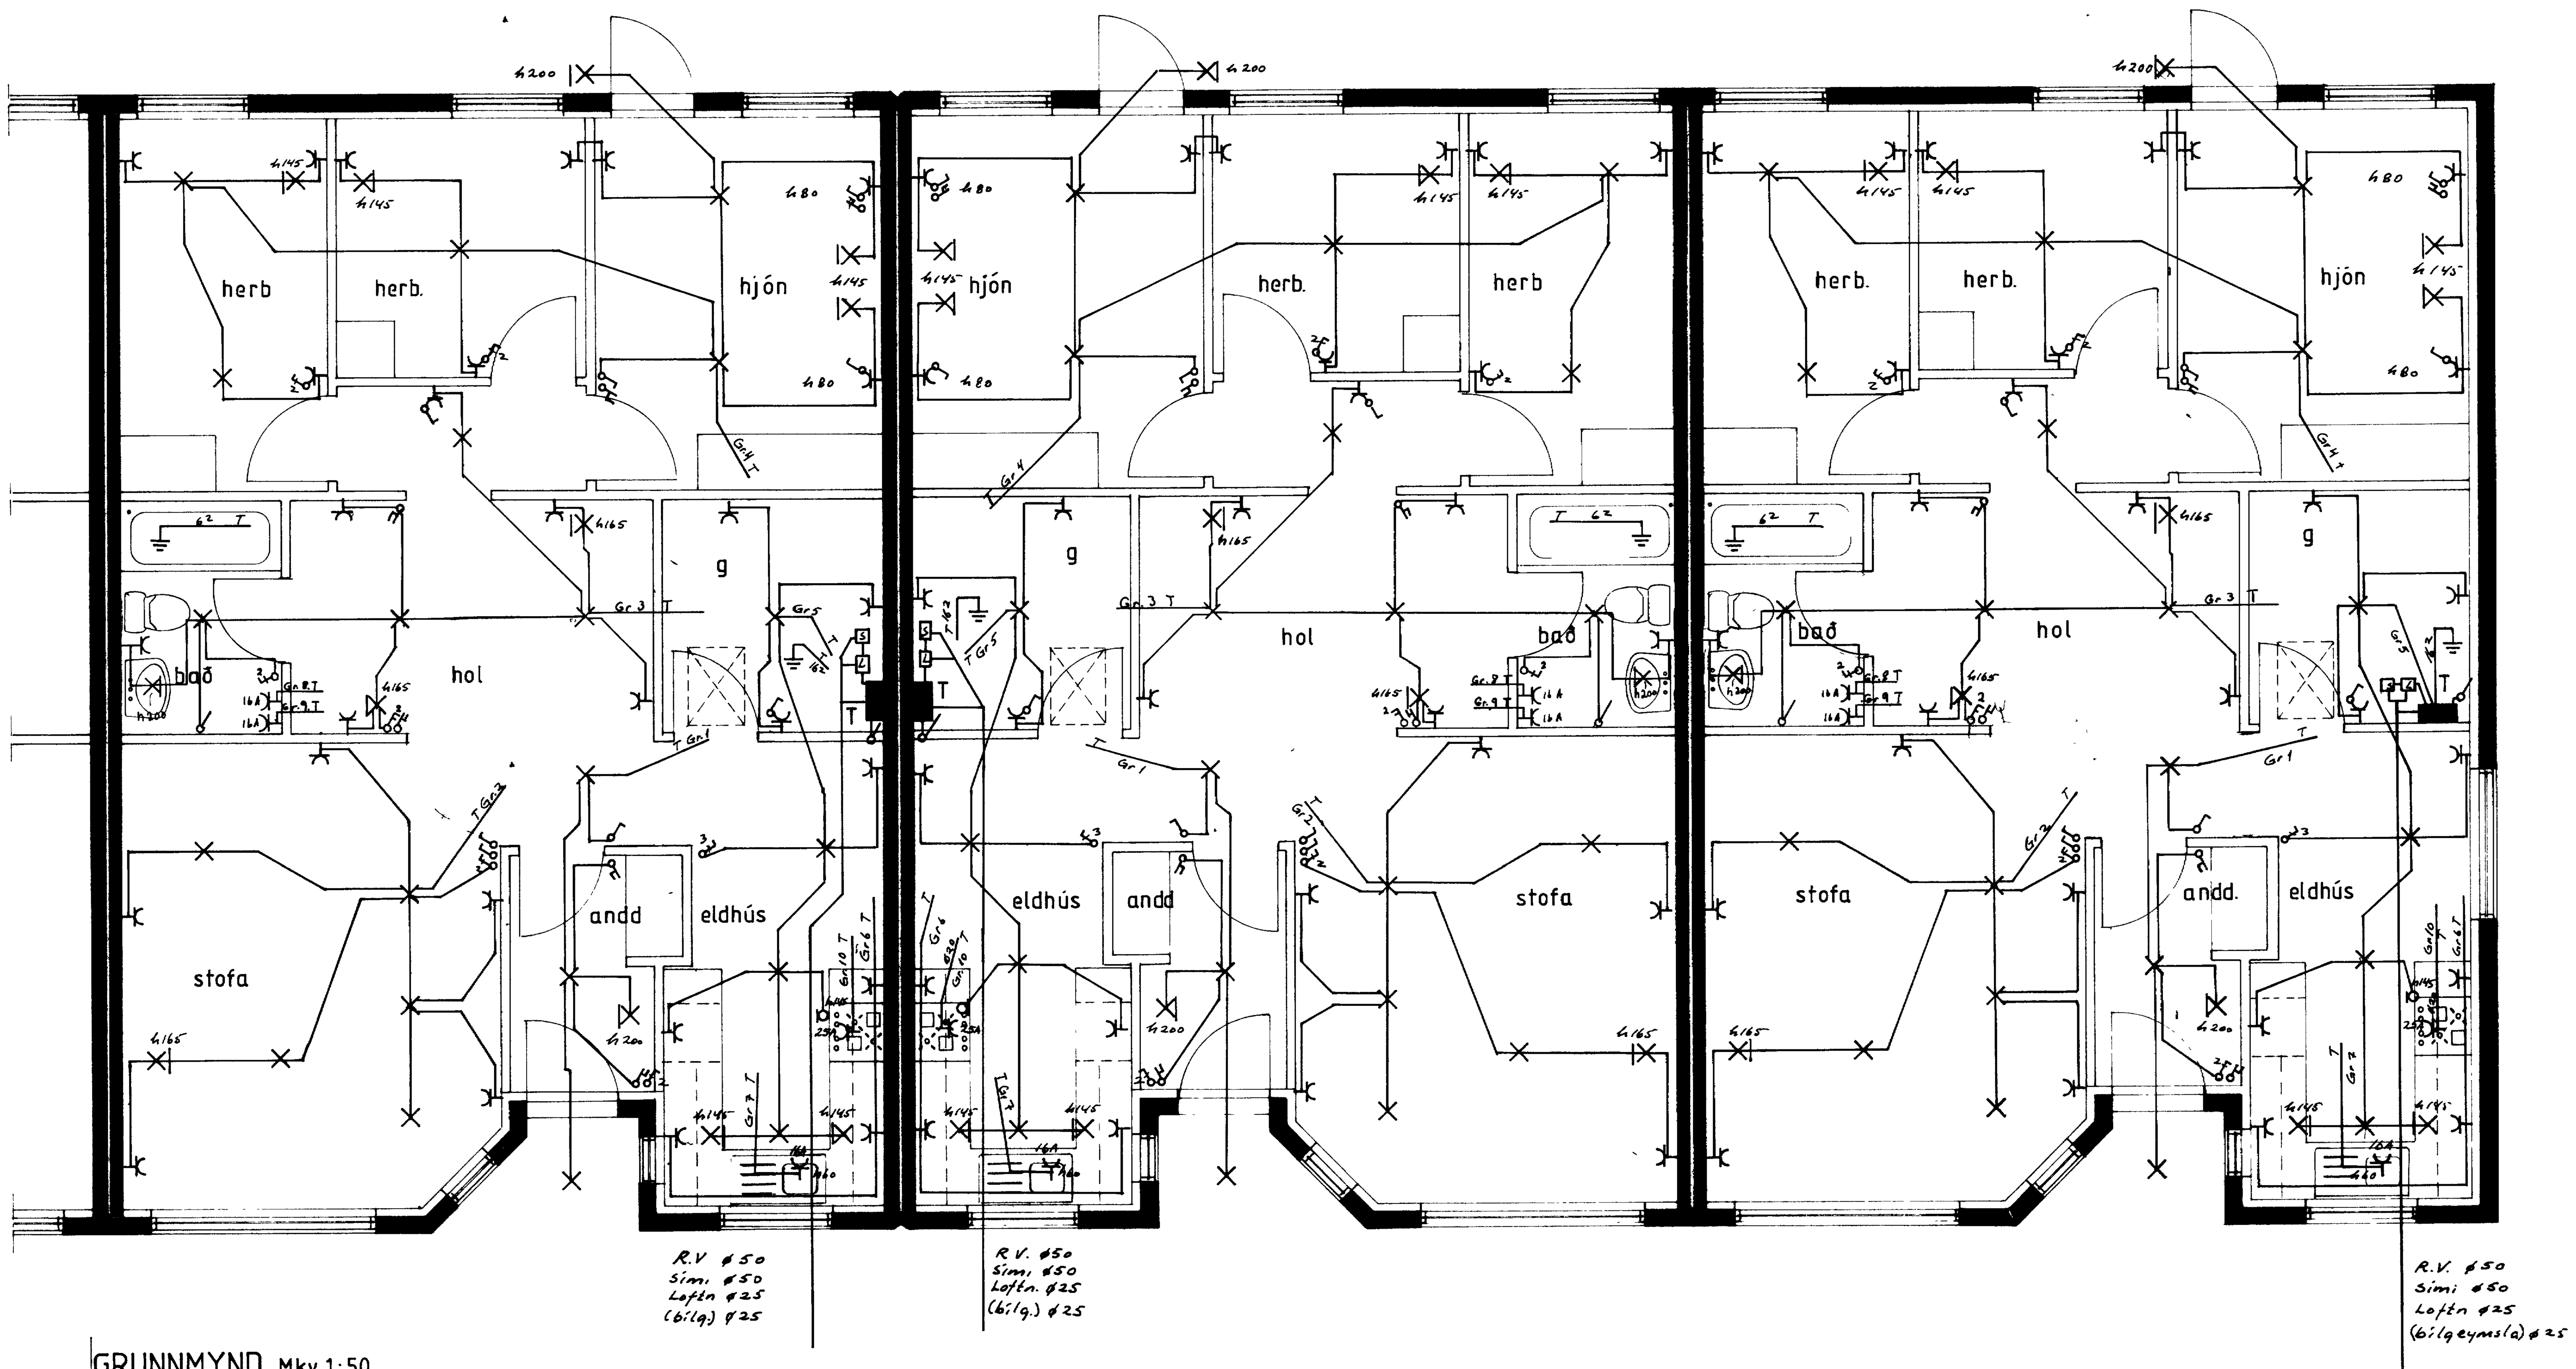

GRUNNMYND Mkv 1:50

NR. 9

NR. 7

NR. 5

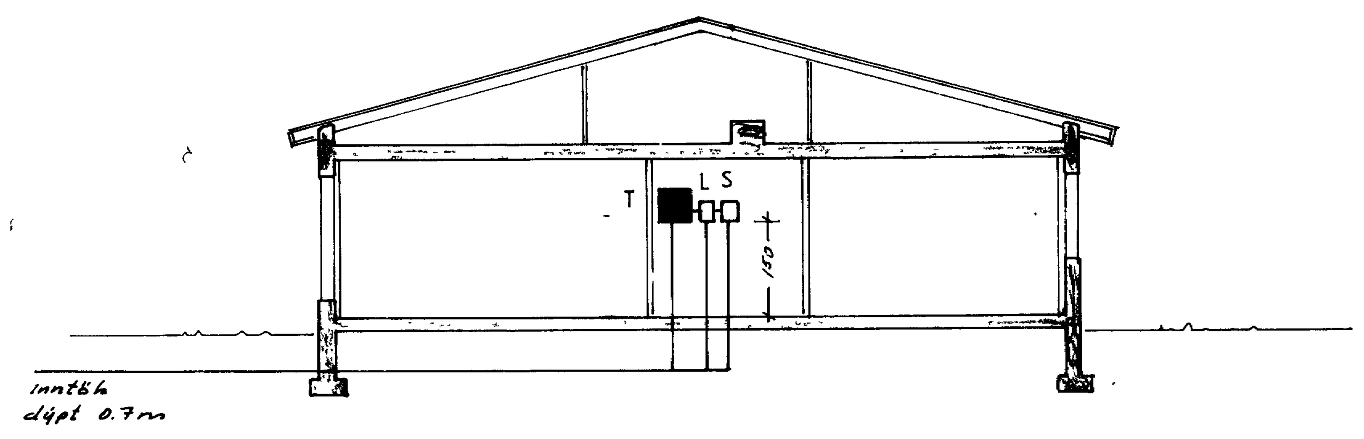

Snið Mkv 1:100

F		
E		
D		
C		
B		
A	Jan "89	breyting á raflögn í holi
BR.	DAGS.	BREYTING

PÁLL ZÓPHÓNÍASSON TEIKNISTOFA
RÁÐGJAFARVERKFRÆÐIÞJÓNUSTA F R V
Kirkjuvegi 23 — ☎ (98) 12711 — 900 Vestmannaeyjum

VERK
ÁSHAMAR 5-7-9 VESTMANNAEYJUM
RAFLÖGN
EINLÍNUMYND OG SNIÐ.

TEIKN. NR.	301A	AF	8735
KVARÐI	1 50 / 1 100	DAGS.	júlí 1988
HANNAÐ	JGH	TEIKNAÐ	JGH
YFIRFARIÐ			