
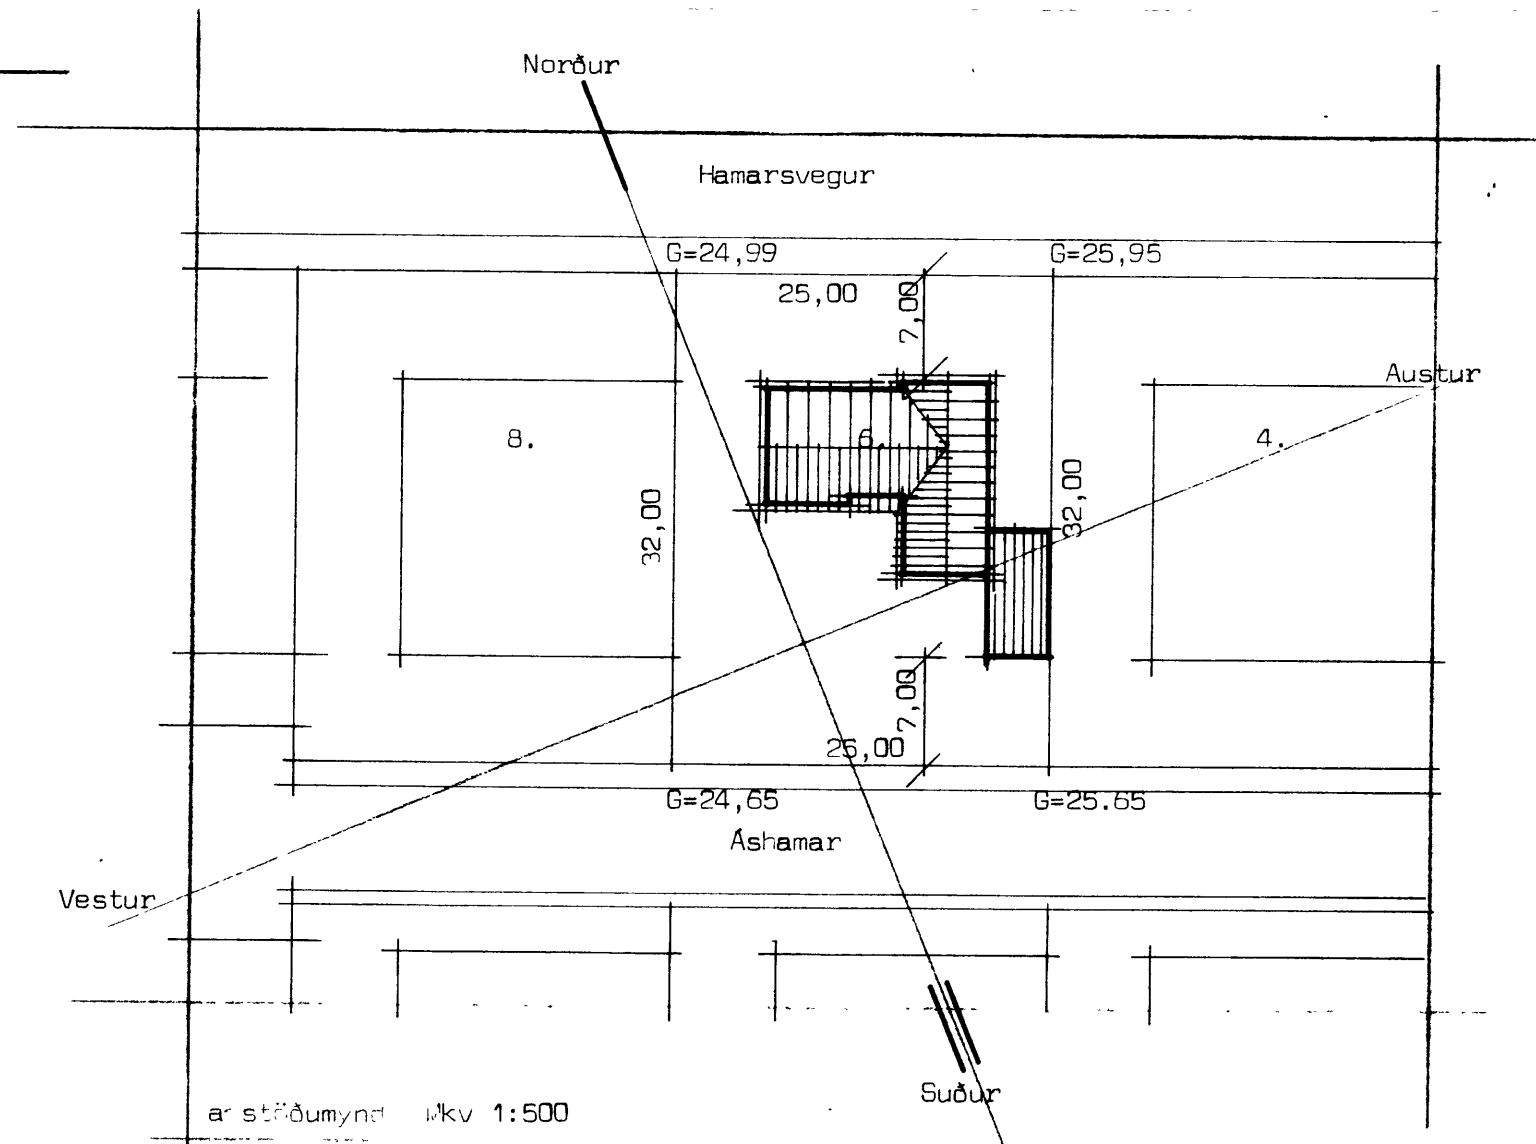
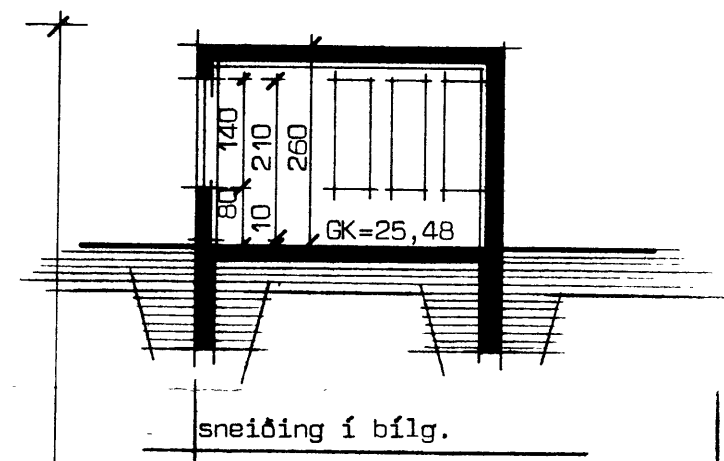
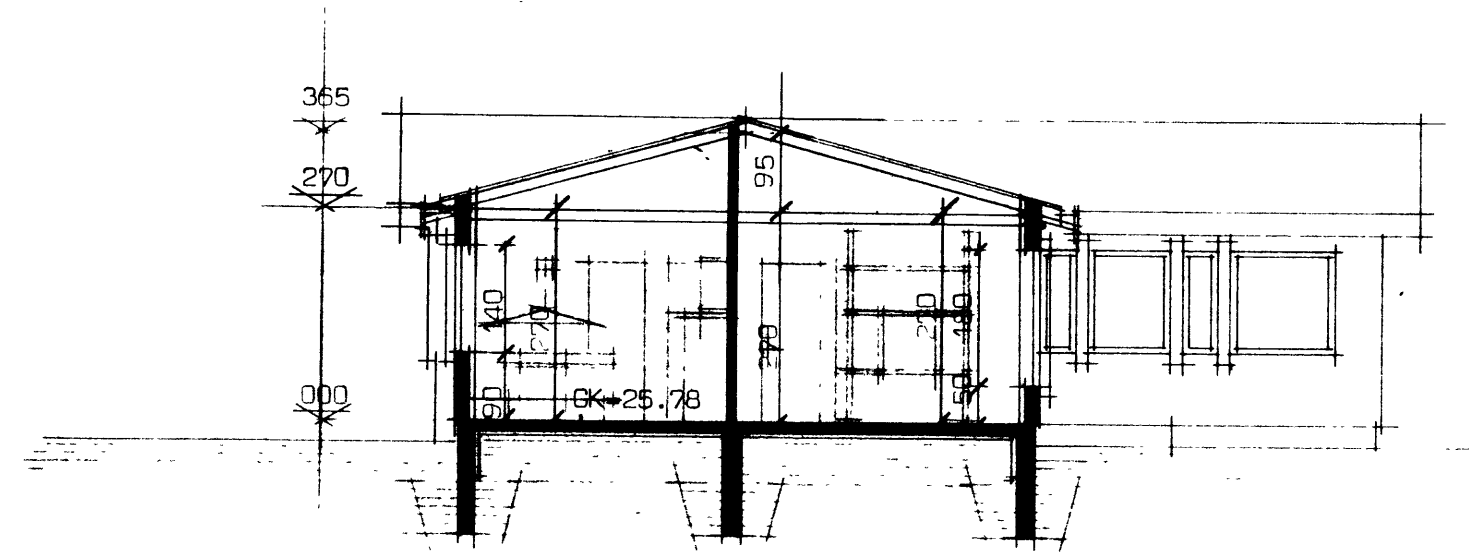


SAMÞYKKT Í BYGGINGANEFND
9-9-85
BYGGINGAFULLTRÚINN Í VESTMANNAEYJUM
Dallir Ólafsson

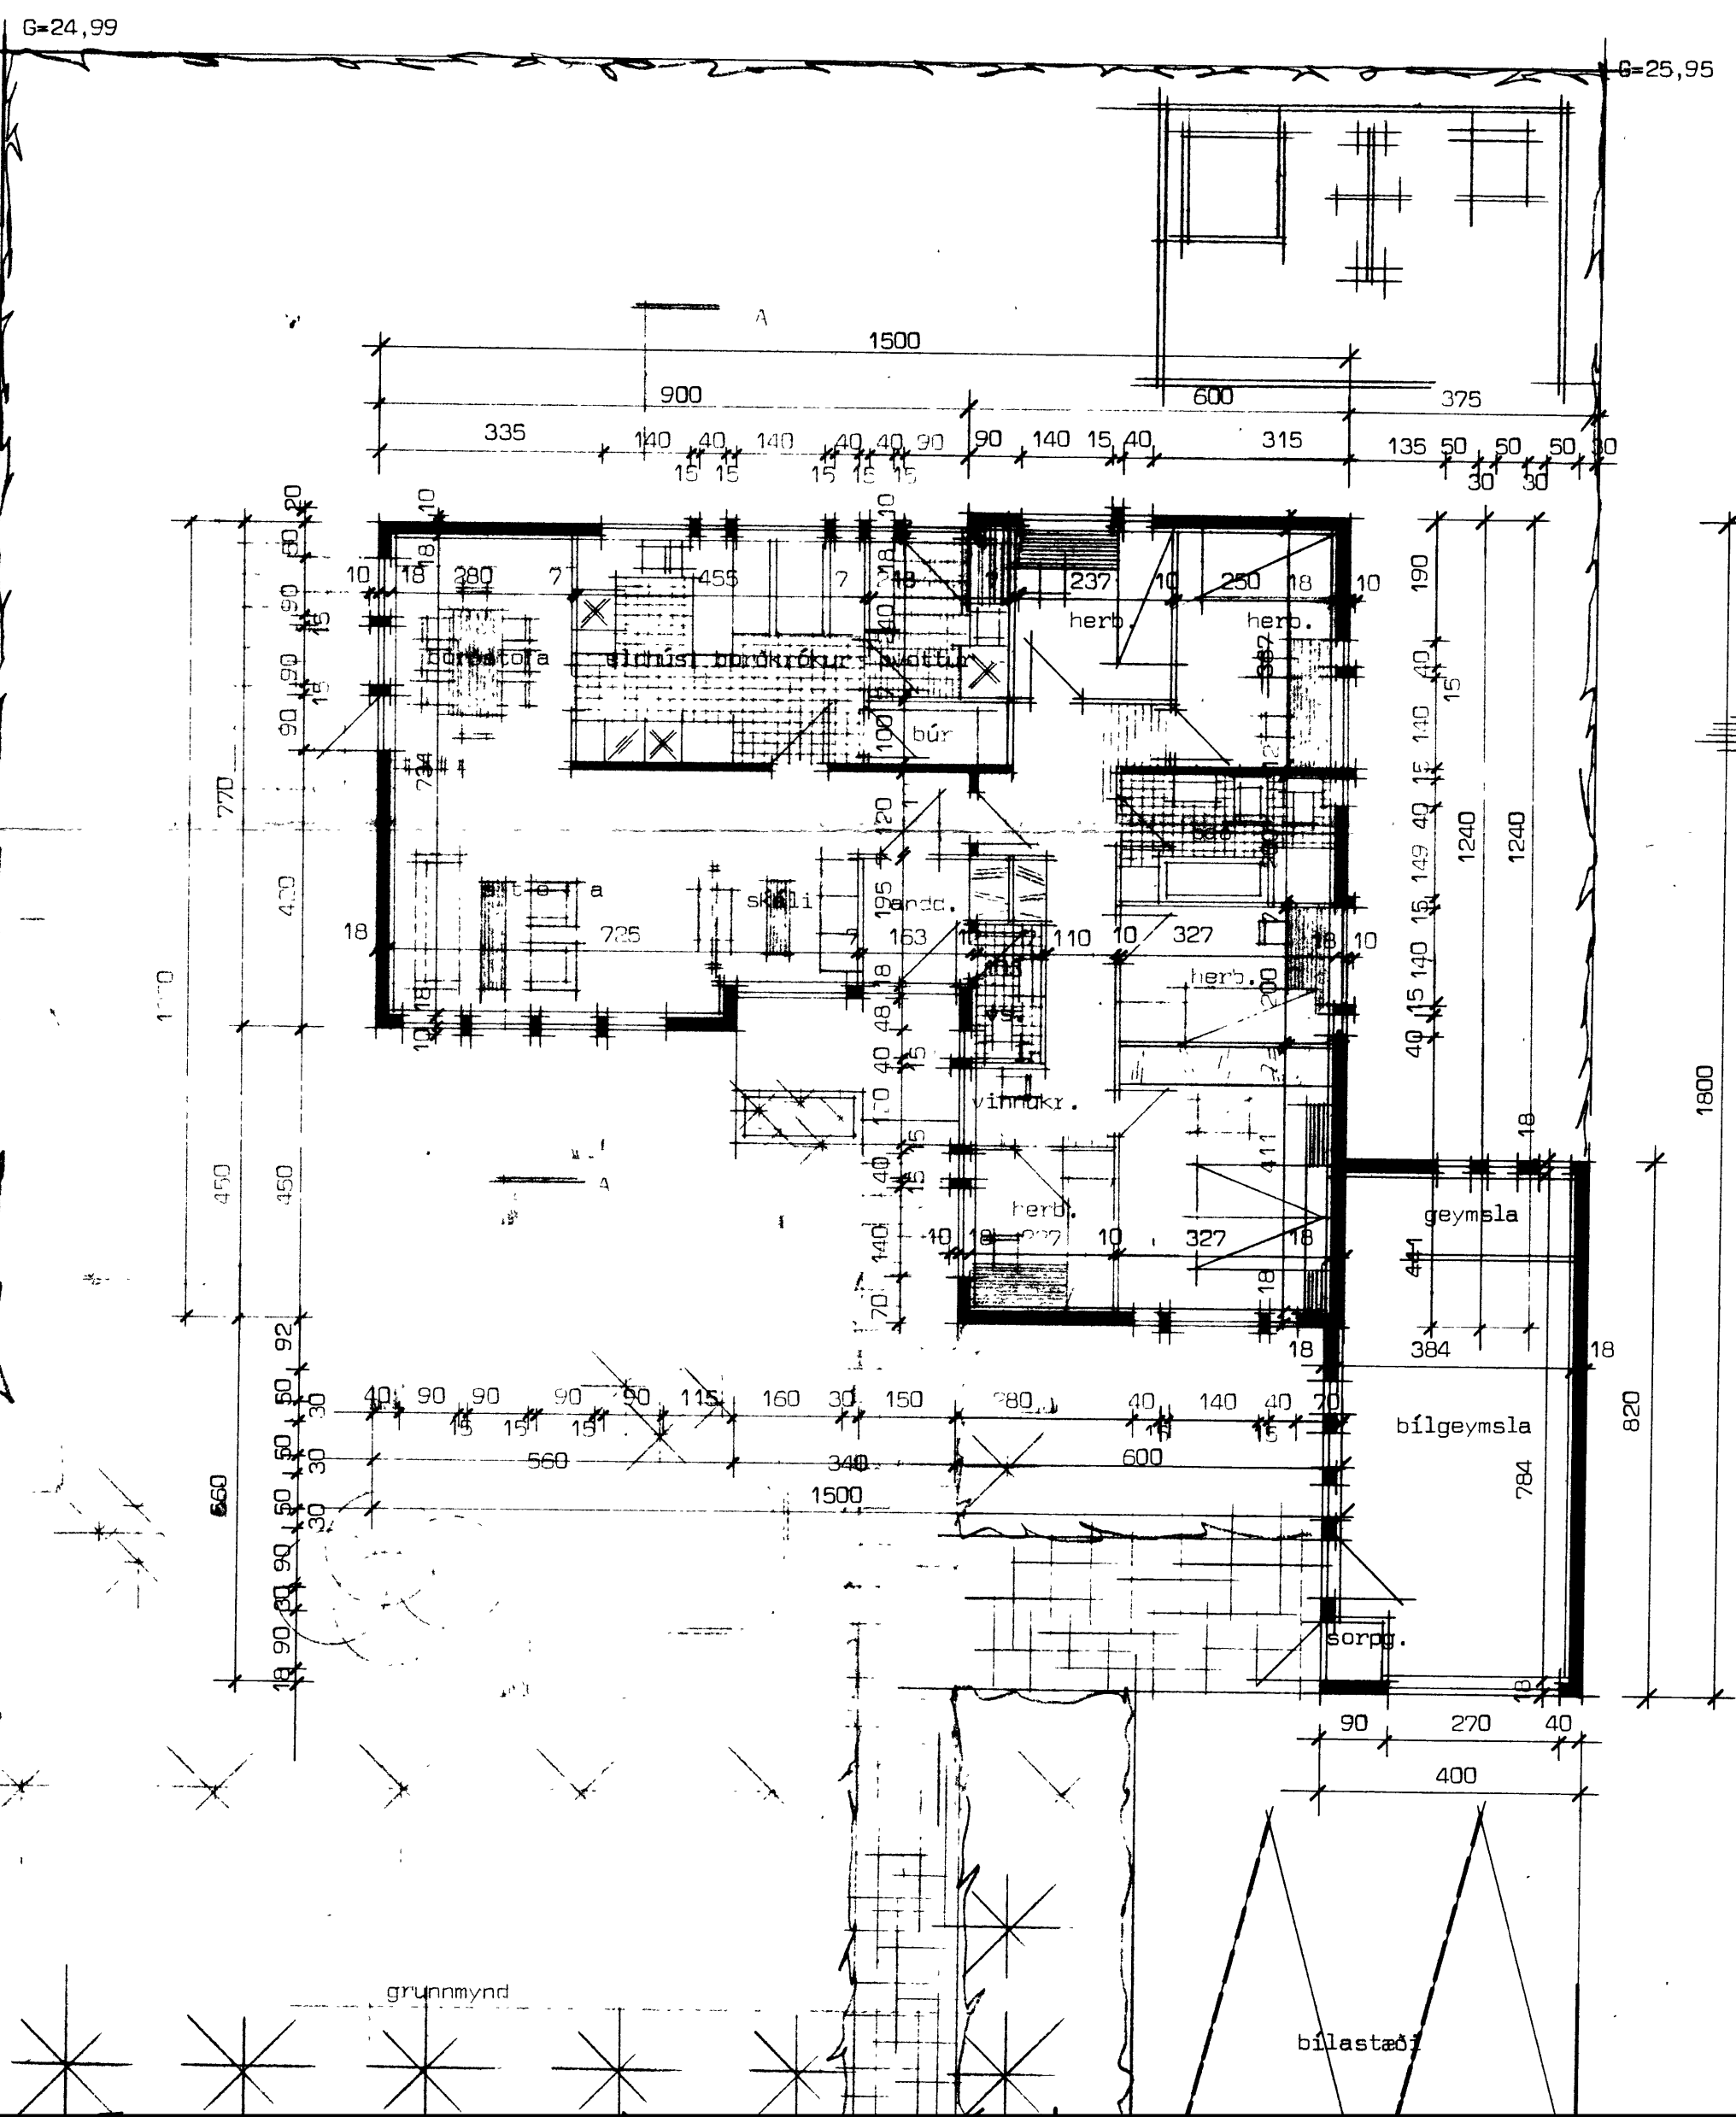

arstjóðmynd skv 1:500

Ashamar 6 Vestmannaeyjum.		HÚSNÆÐISTEYNI AF SF SUNNLEIÐSBRÁTT 10 5A-8040	
GRUNNMYND	mál 1:100	blað nr 1	verk nr.
SNEIÐING	mál 1:100		5000
AFSTJÓÐUMYND	mál 1:		