


ÁSHAMAR 6






járn upp með gluggum of 8 af stál

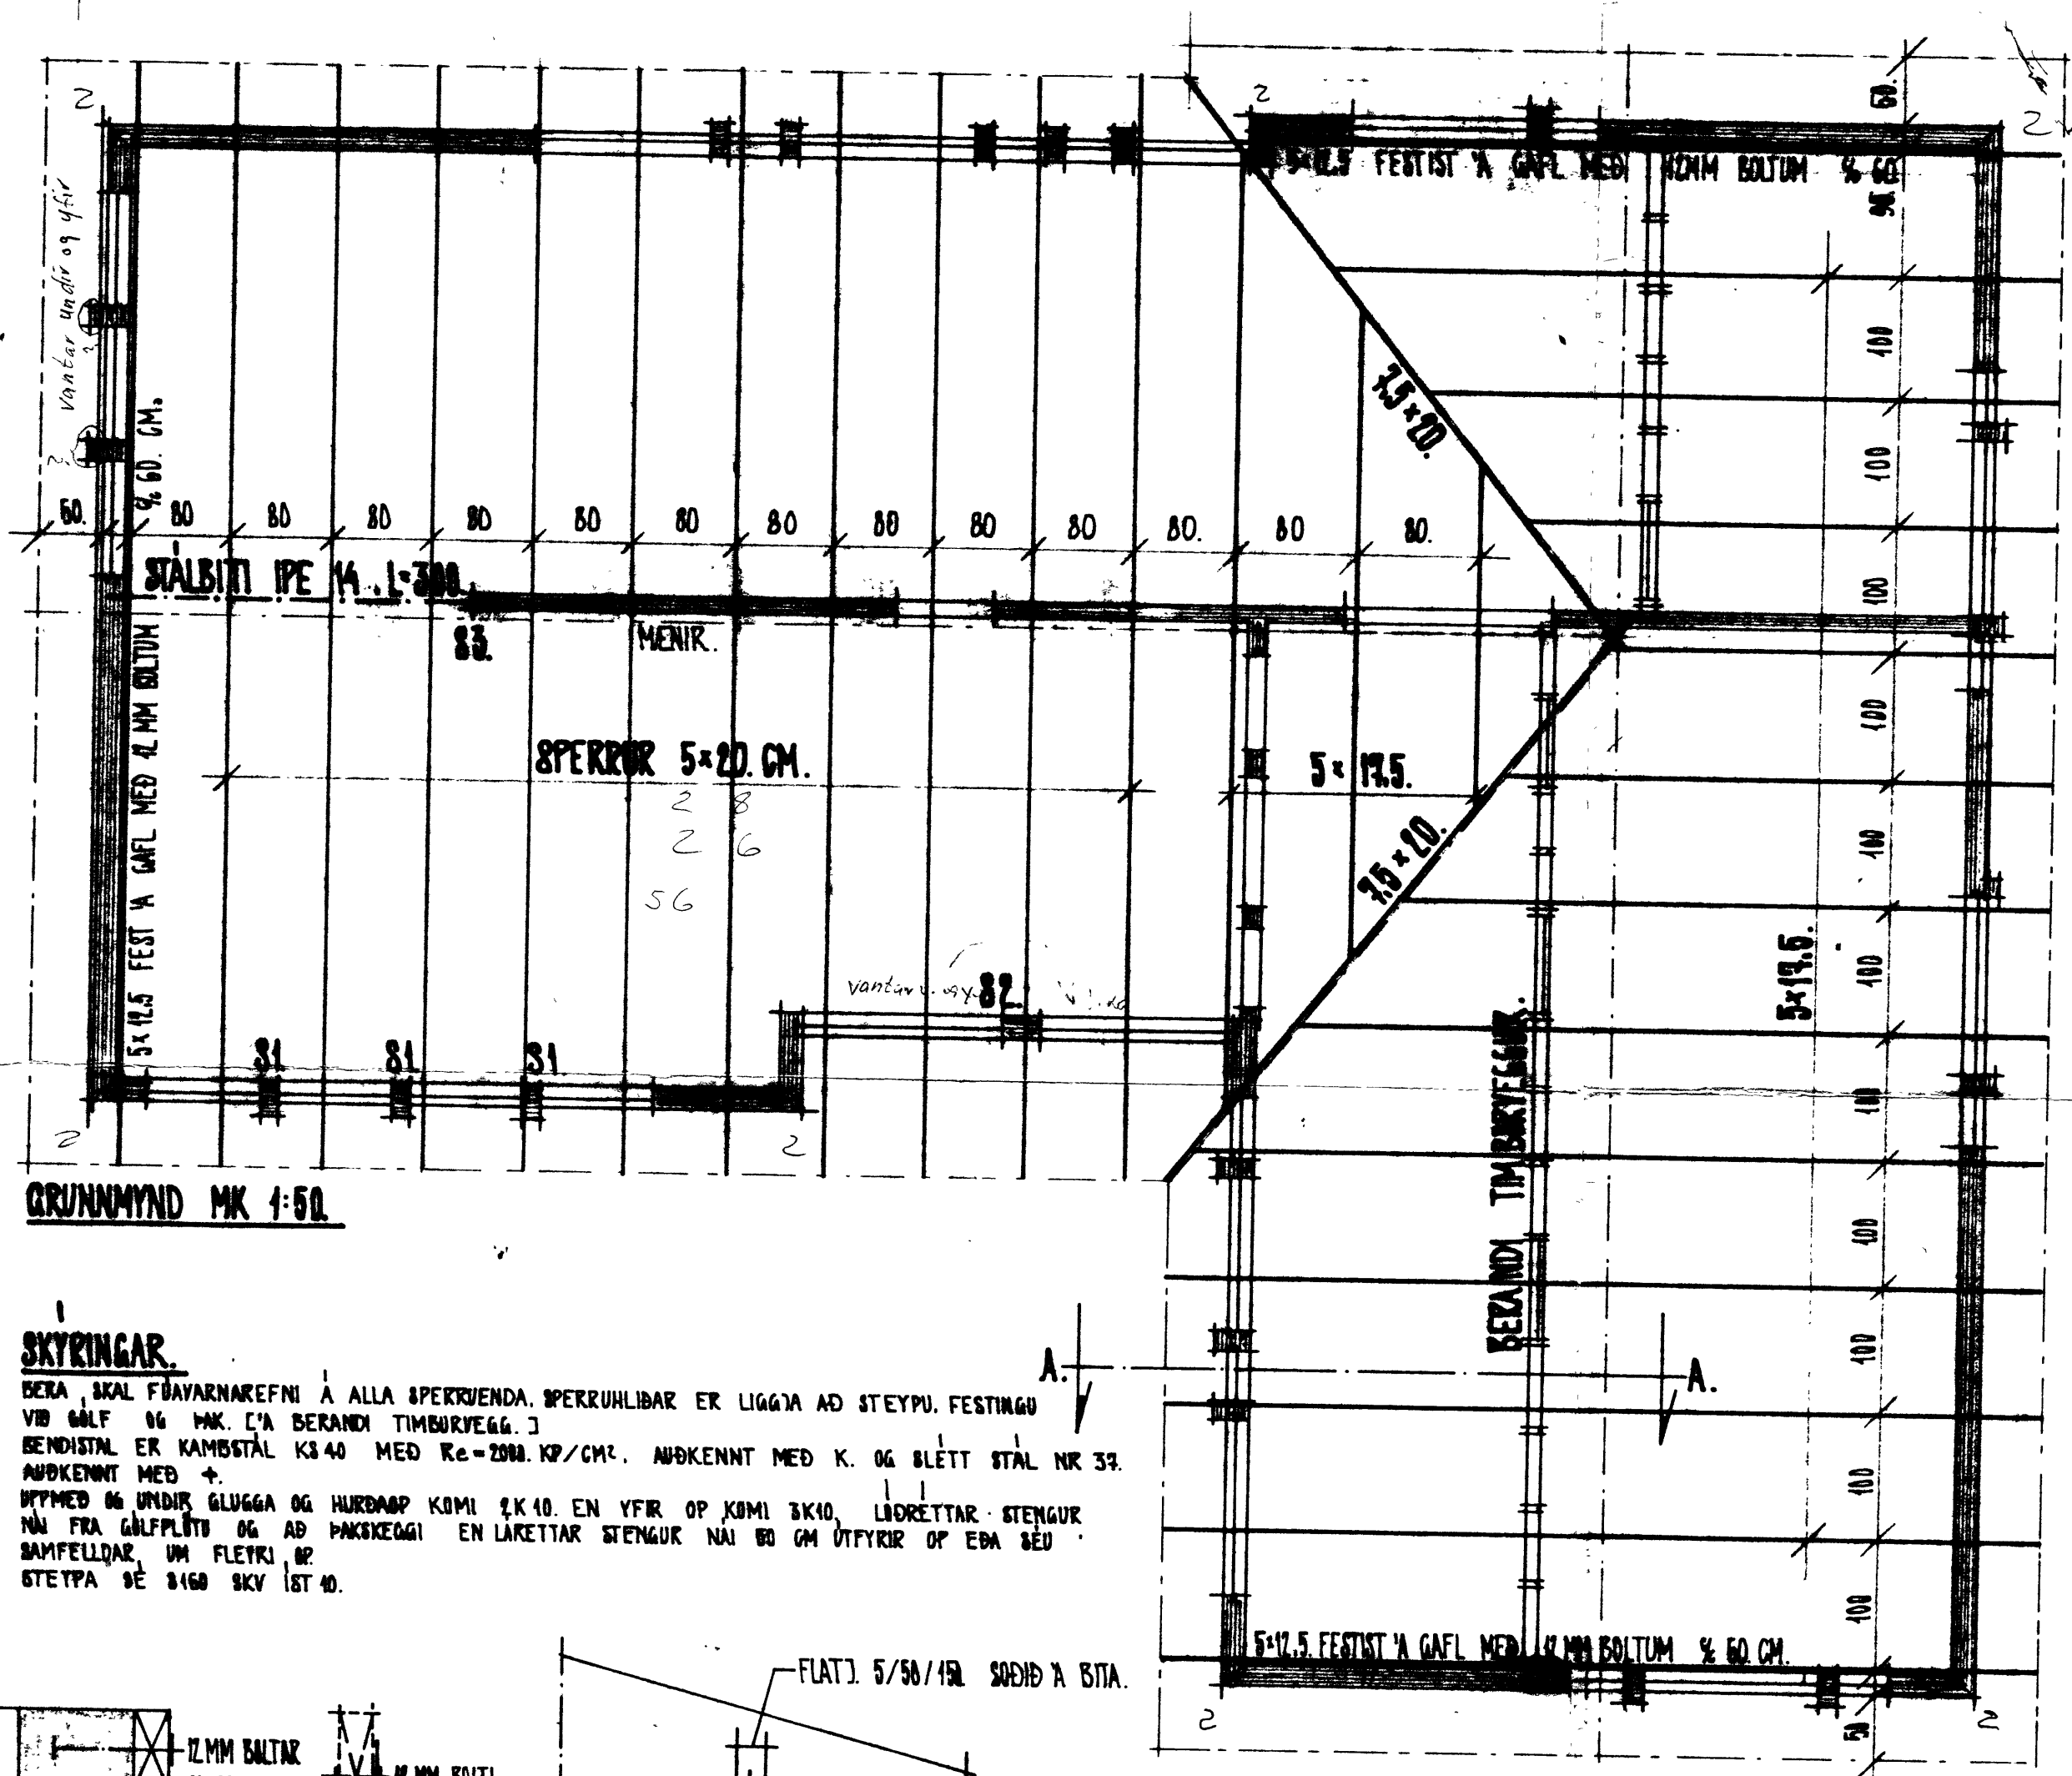

GRUNNMYND MK 1:50

SKYRINGAR

BERA SKAL FÖBVARNAEFNI Á ALLA SPERRUENDA. SPERRUHLIBAR ER LIGGA AD STEYPU. FESTINGU VÍÐ GÁLF OG MK. [Á BERANDI TIMBURVEGG.]
 BENDISTAL ER KAMBSTÁL K340 MED Re=2900. KP/CM². AÐKENNT MED K. OG BLETT STÁL NR 39. AÐKENNT MED +.
 ÞYFMEÐ OG UNDIR GLUGGA OG HURÐARÞ KÓMI 2K10. EN YFIR ÖP KÓMI 3K10. LÖDRETTAR STENGUR NÁ FRA GÁLFPLÖT OG AÐ ÞAKKEGGI EN LAKETTAR STENGUR NÁI 60 CM ÖTFYRIR ÖP EÐA SÉU SAMFELLDAR ÖM FLETJI ÖP ÖTEYPA ÖE 8160 SKV ÖST 40.

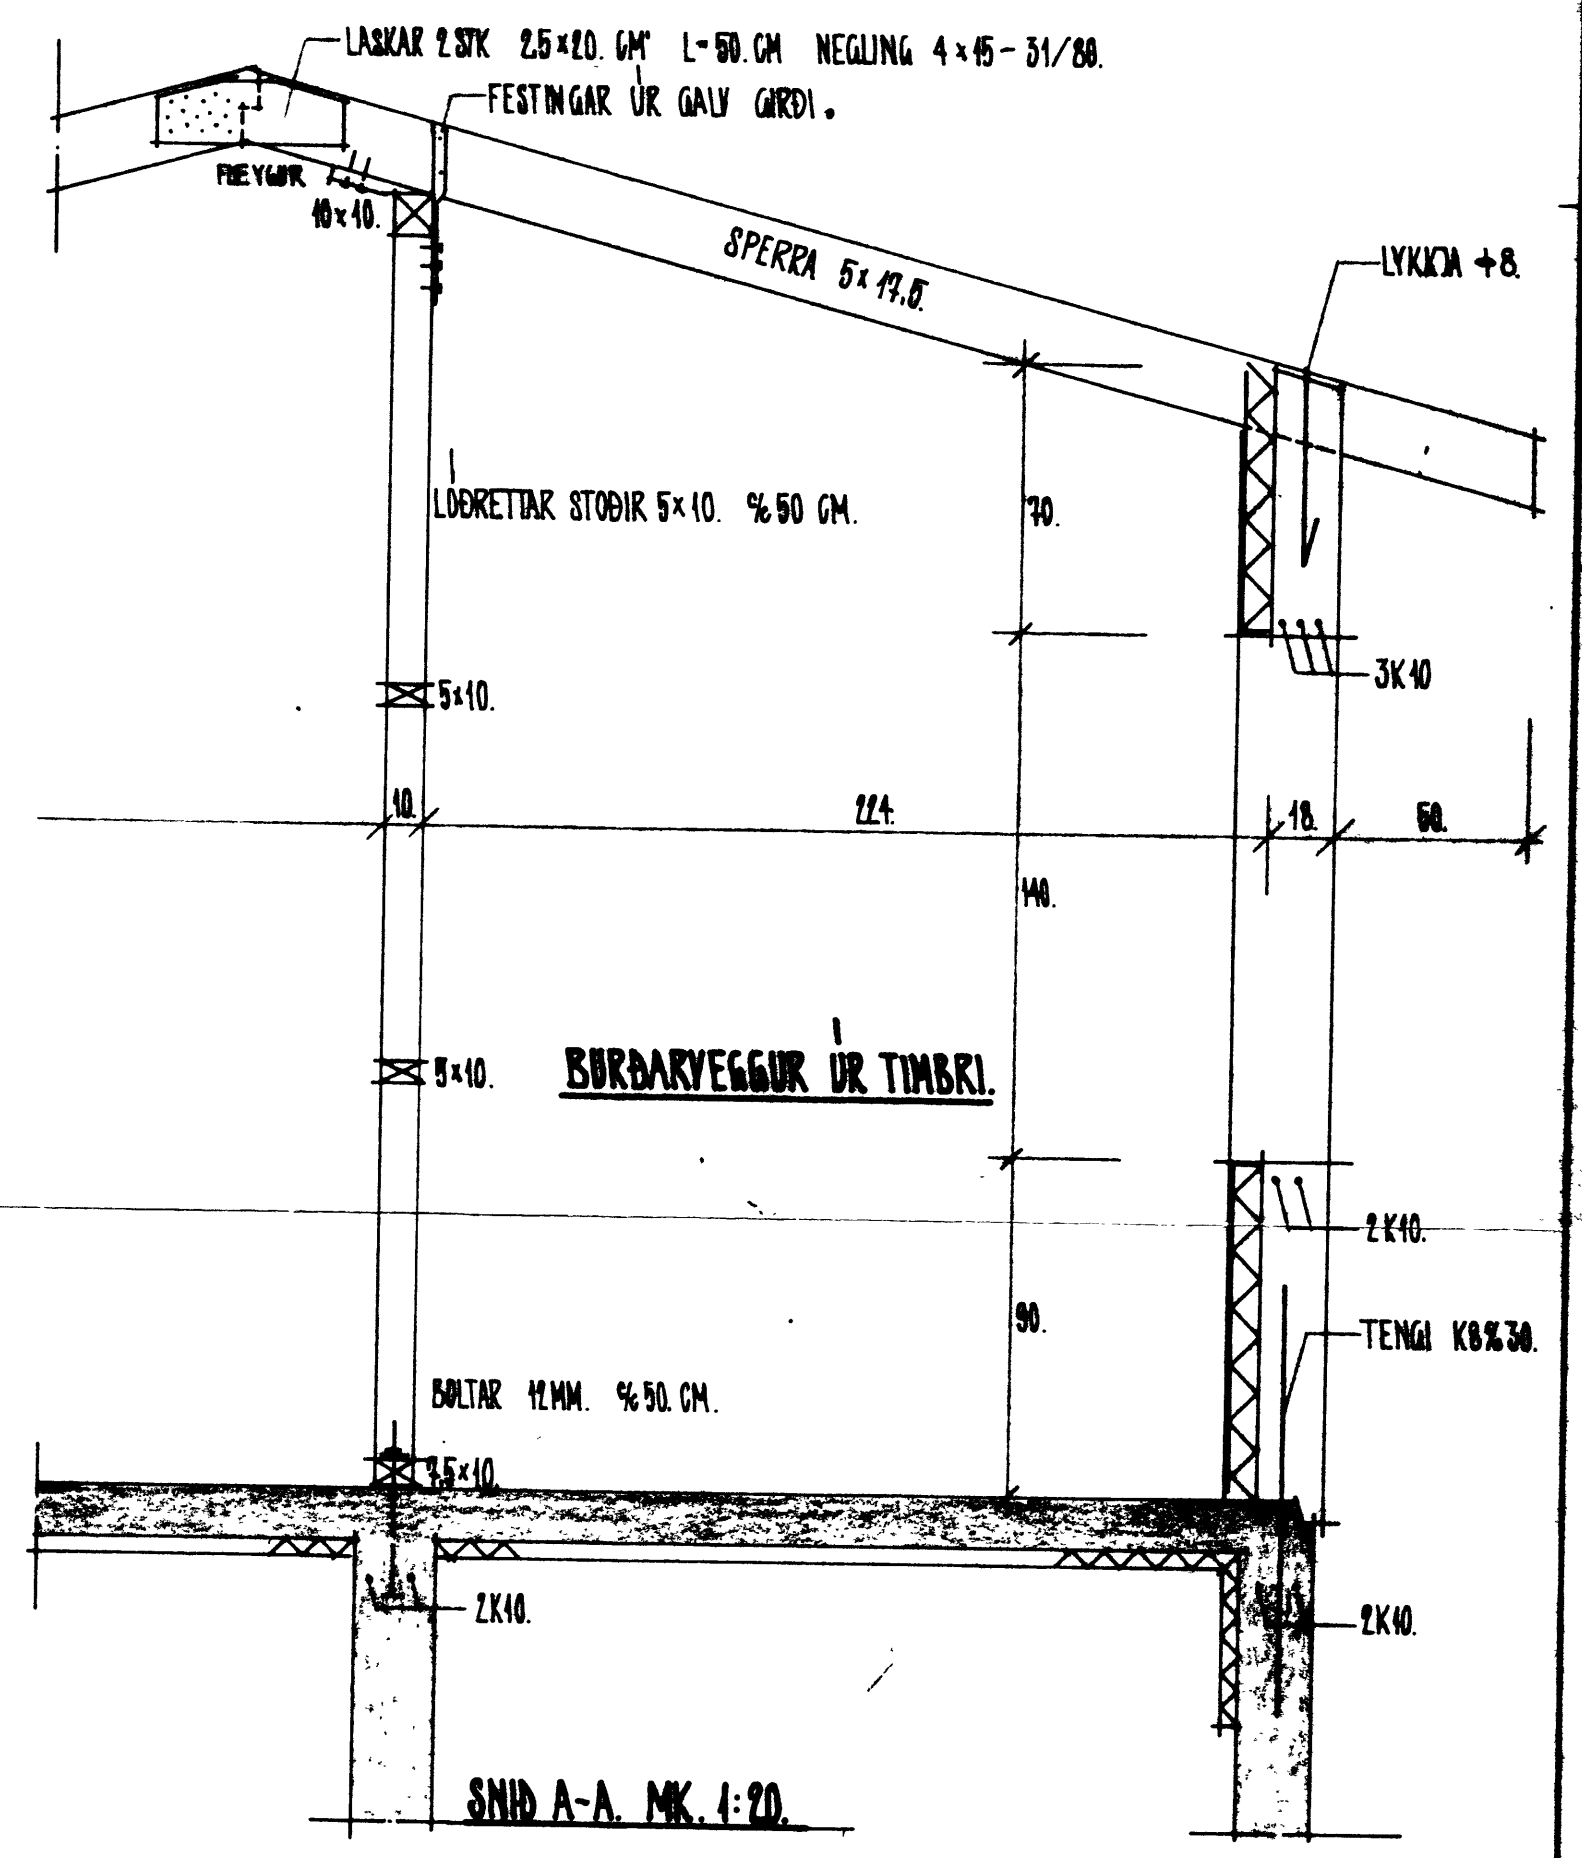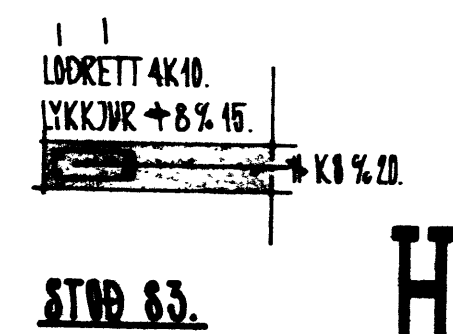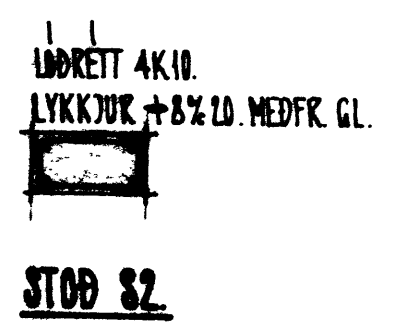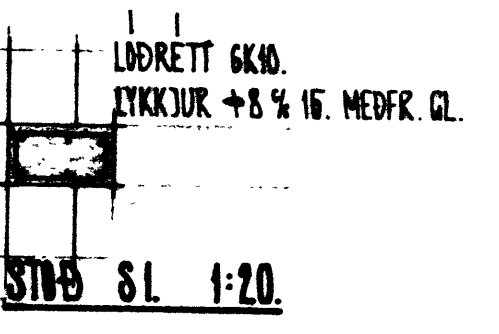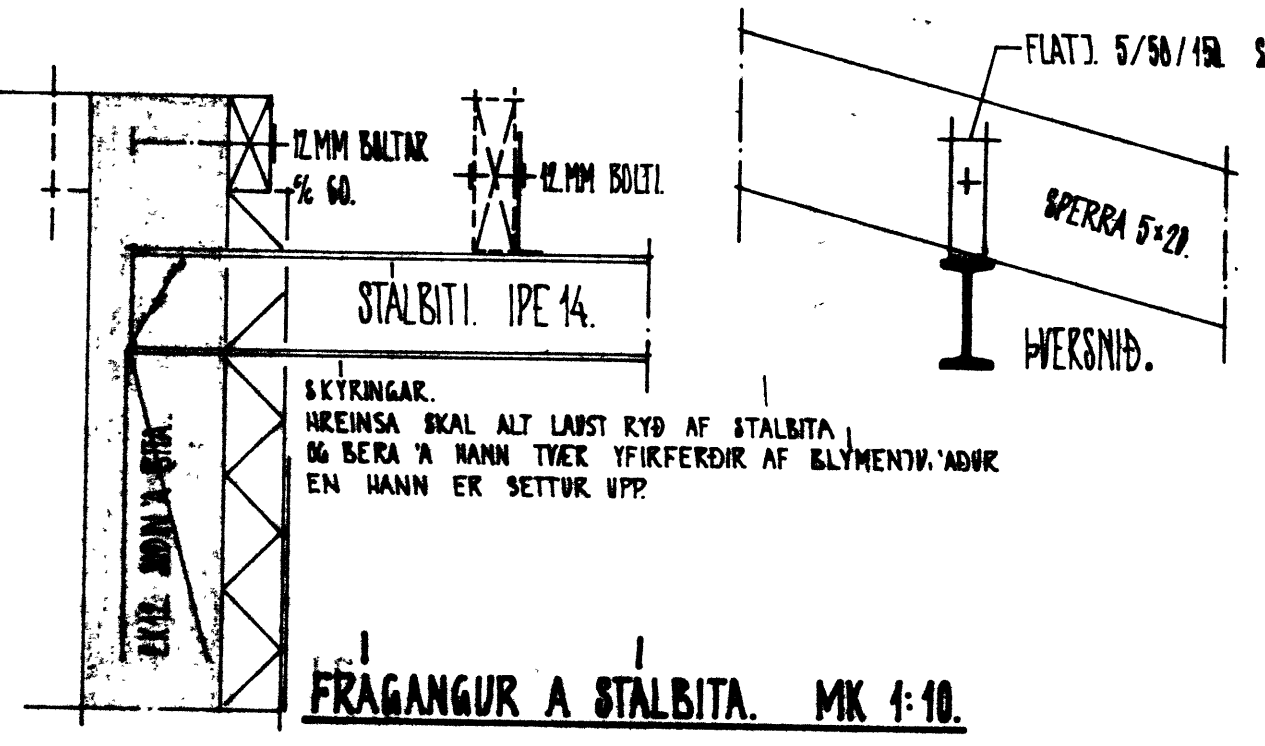

HUSNÆÐISTEIKNISTOFAN S.F.

SÜDURLANDSBRAUT 20 SÍMI 86810

'ASHAMAR 6. VESTMANNAEYJUM.

DAGSETNING 1975.
 MÆLIKVÆÐI 1:50 1:20
 ÖREYTING
 Ö. Ö. Ö. Ö.
 Ö. Ö. Ö. Ö.