


SAMÞYKKT Í BYGGINGANEFND
9-9-75
BYGGINGAFULLTRÚINN Í VESTMANNAEYJUM
Halvarð Magnússon

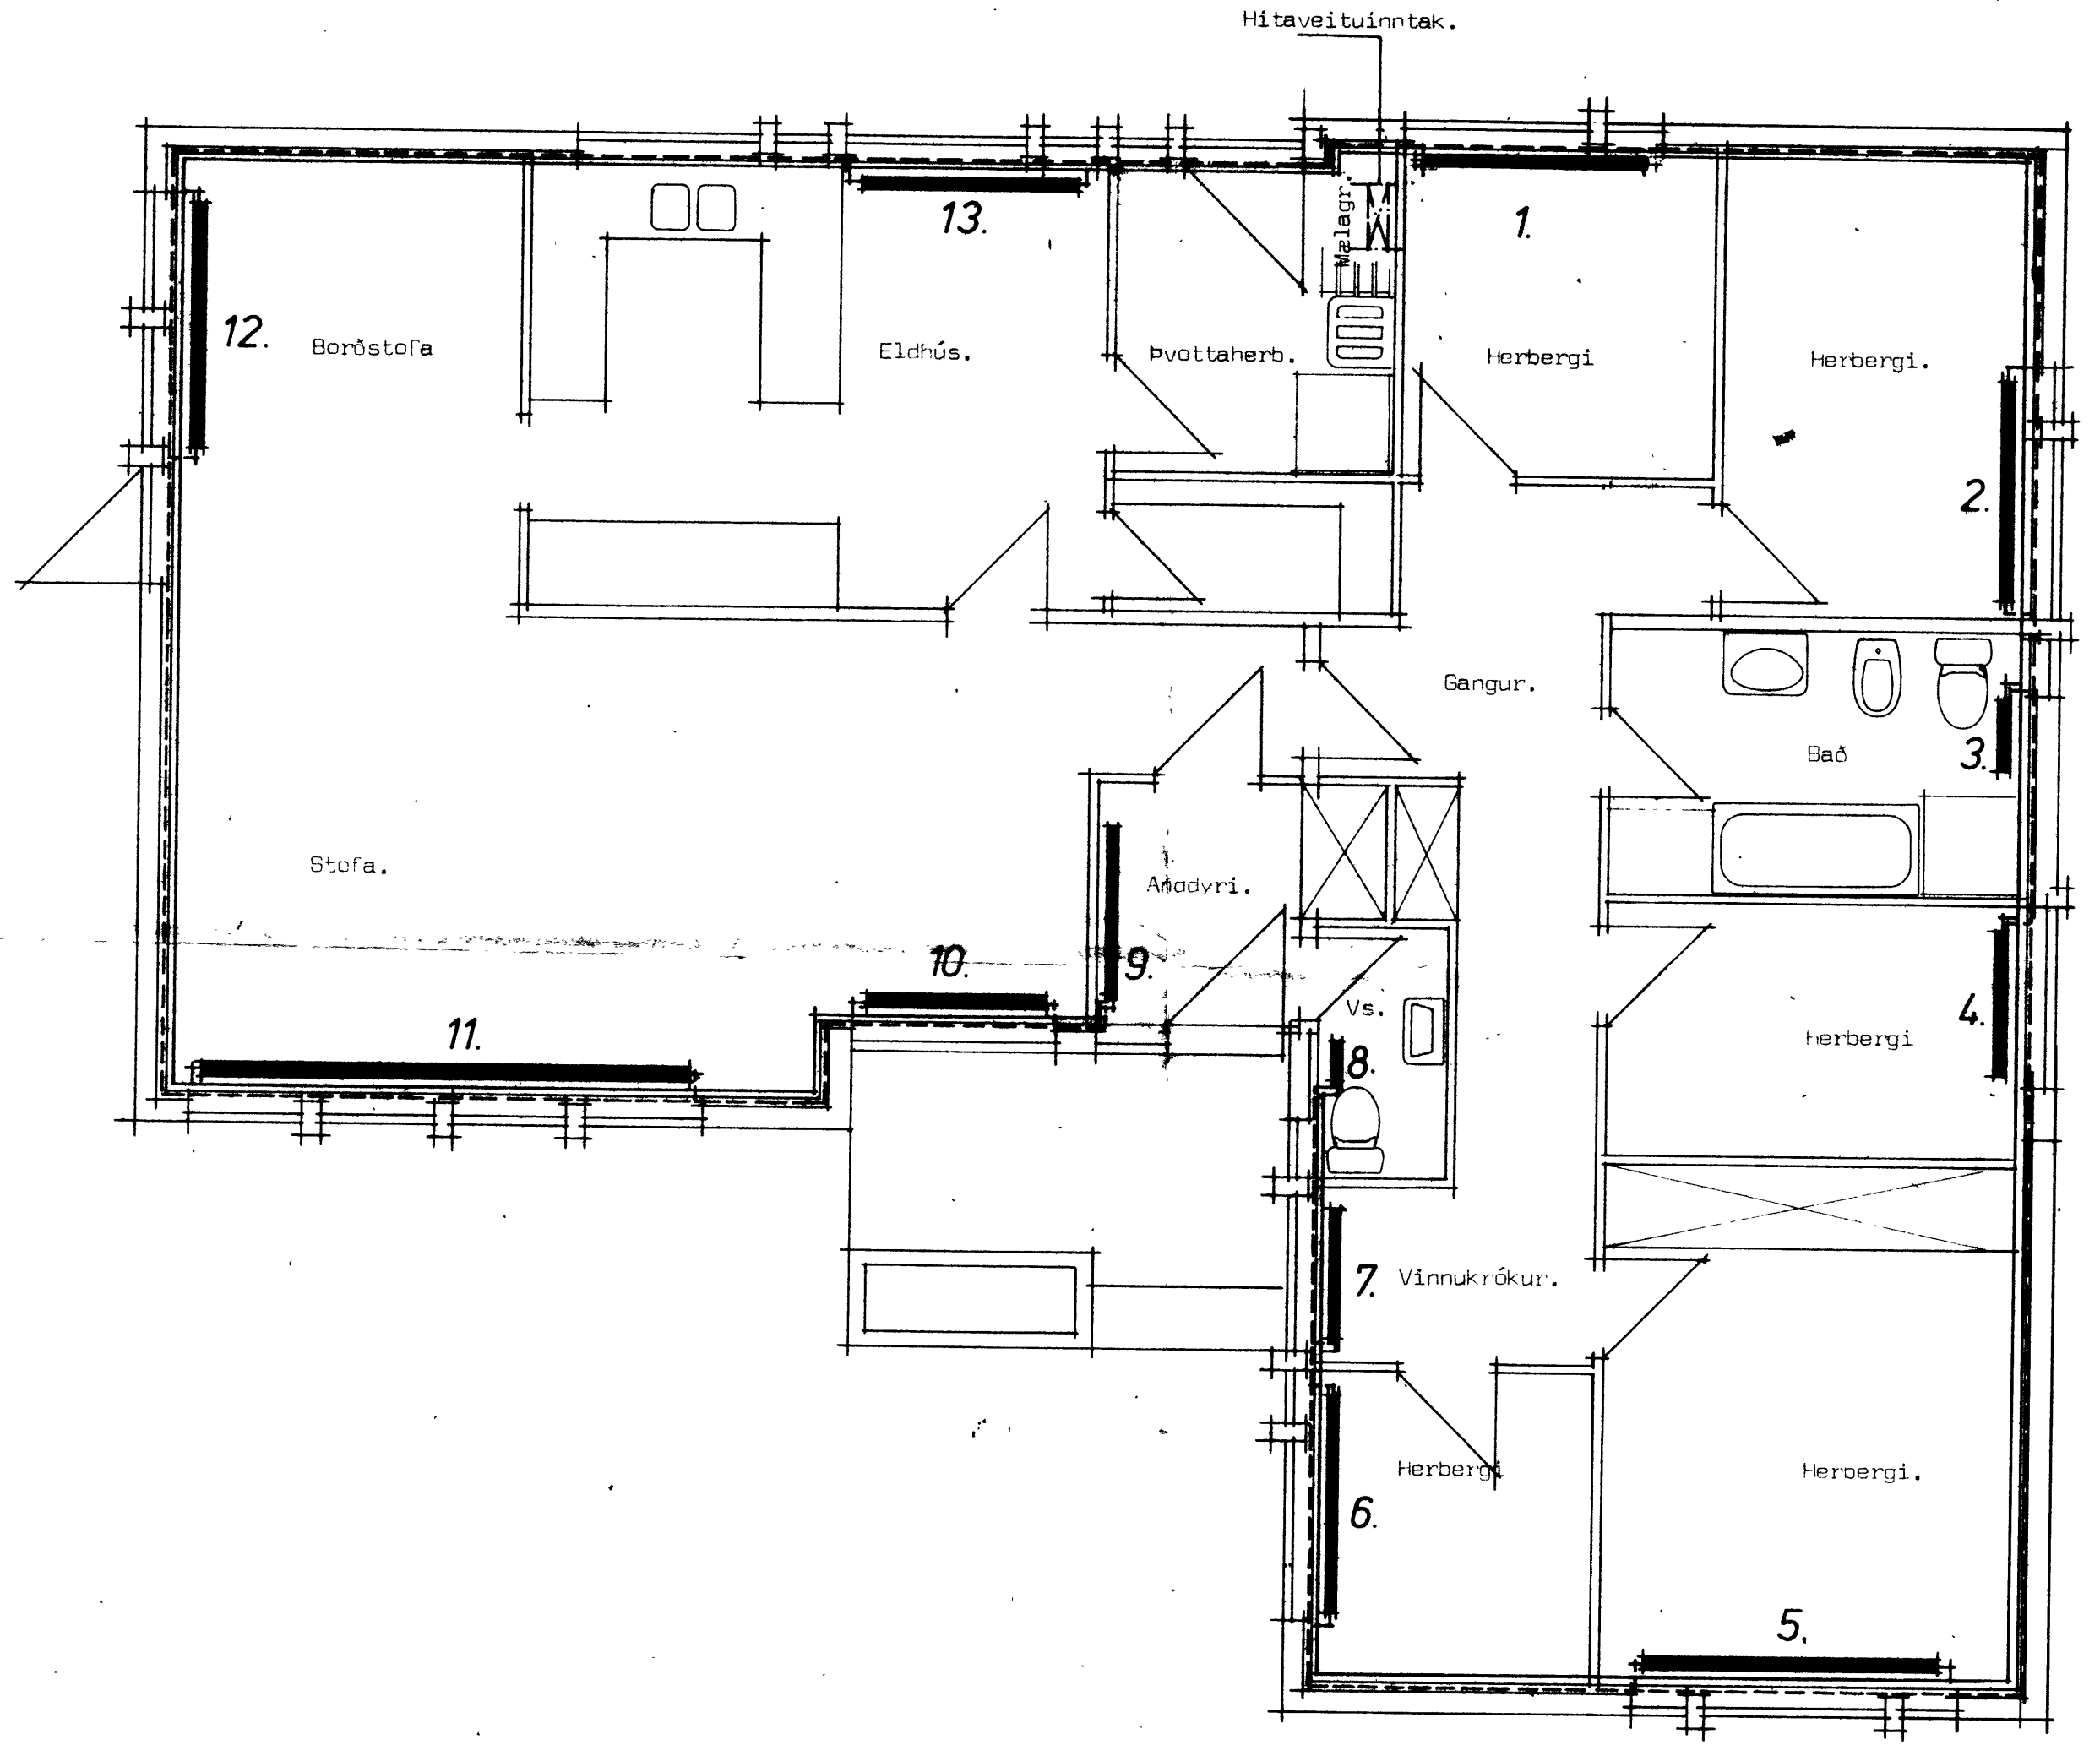

Hitalögn grunnmynd (hitaveita.)	Mennasteiknistofan s/f. Suðurlandsbraut 20.	
	Sími 86810. Mk.: 1:50.	Verk nr. 5000
<i>Halvarð Magnússon</i>		