
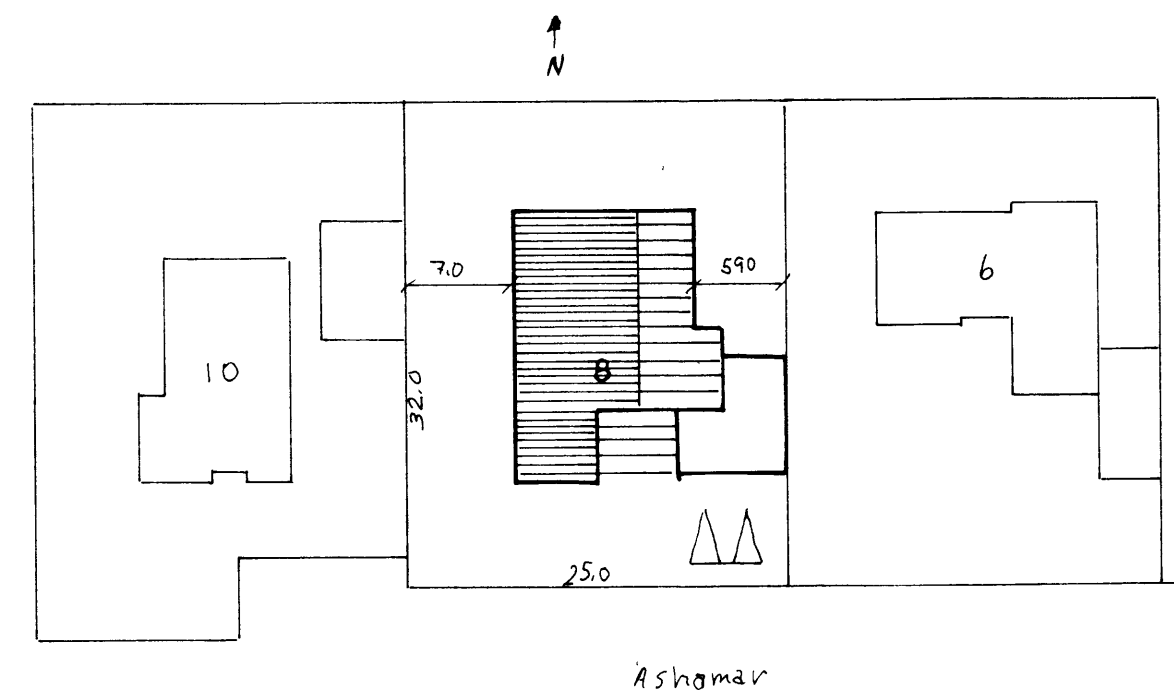


SAMÞYKKT Í BYGGINGANEFND

31.5.85  
BYGGINGAÞULLTRUINN Í VESTMANNAEYJUM  
Sallir Þorsteinsson

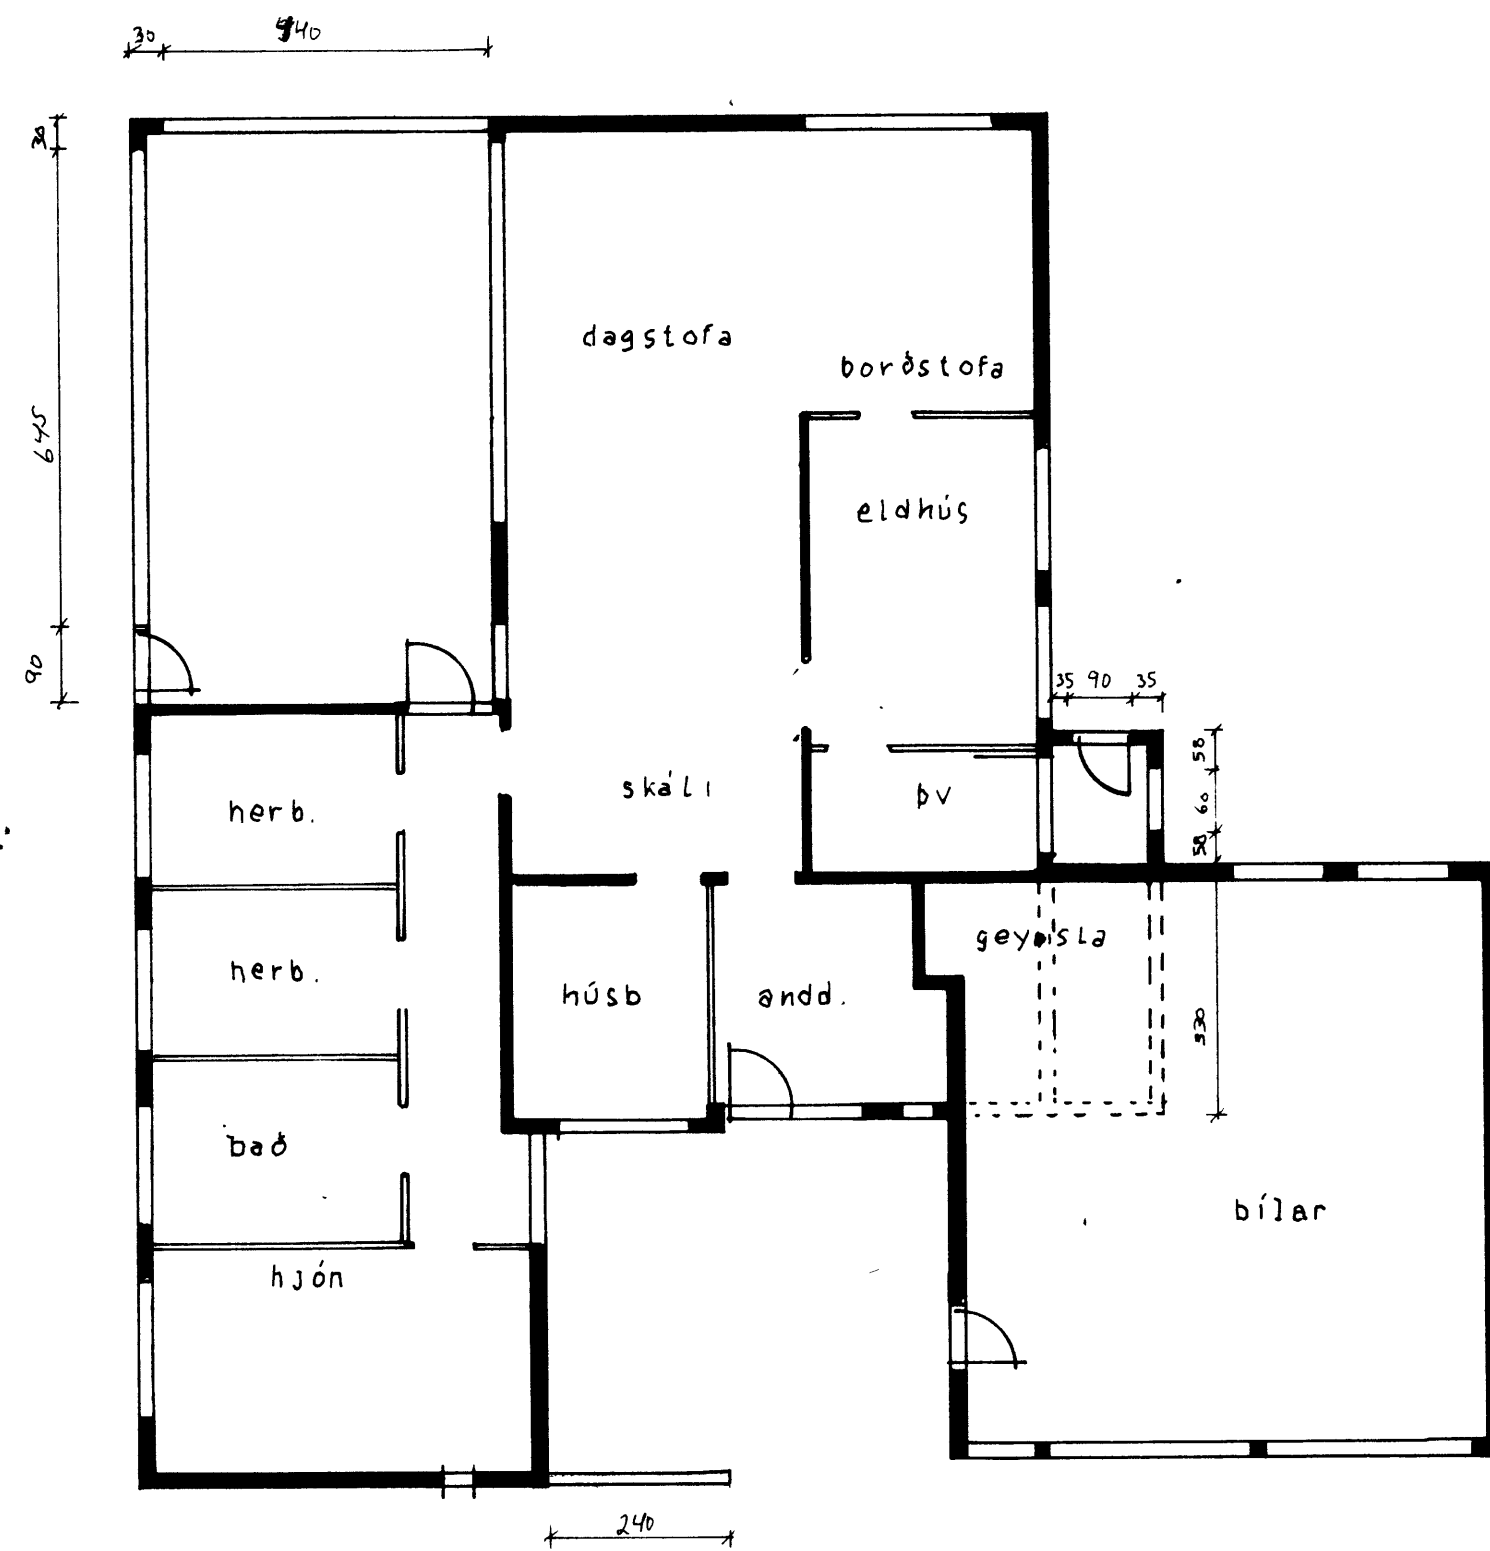

SIGHVATUR ARNARSSON TÆKNIK	
AKV	'ASHAMAR'
1:100, 1:500	AFSTÖÐUMYND BREYTINGAR.
TRÚNAÐ	
DMGS	
31.05.1985	
DUAB	
2 AF 2	