




SAMÞYKKT Í BYGGINGANEFND
8. júlí 1975.
FR BYGGINGAFULLTRÚKUN Í VESTMANNAEYJUM
Sigjón Óskvörðsdóttir.

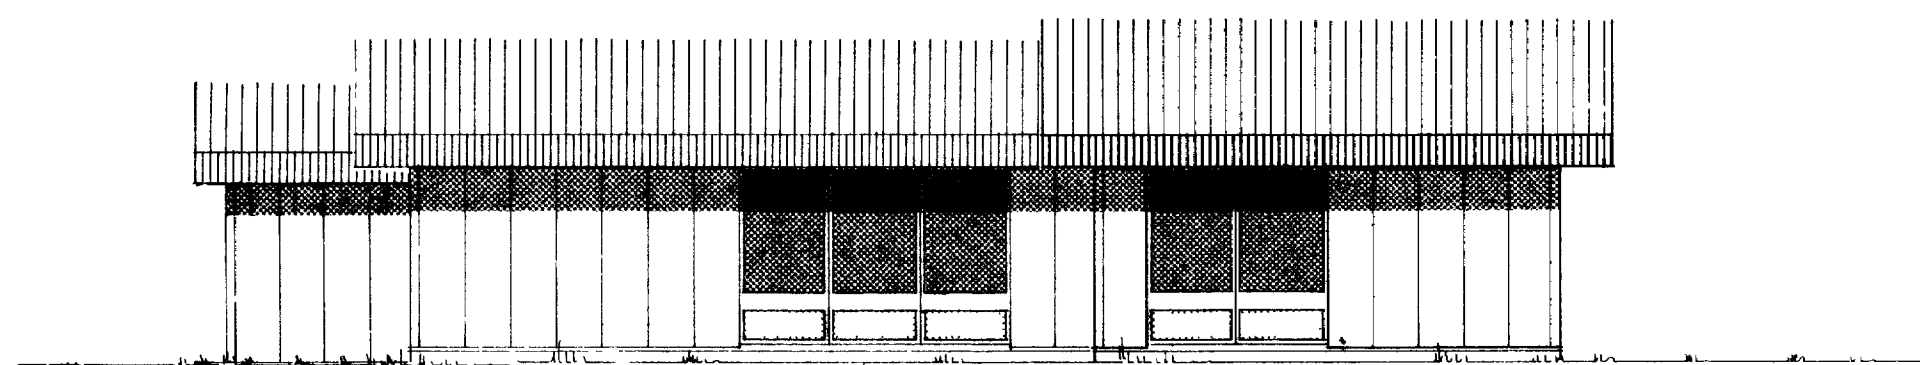


VESTLÆG HLIÐ

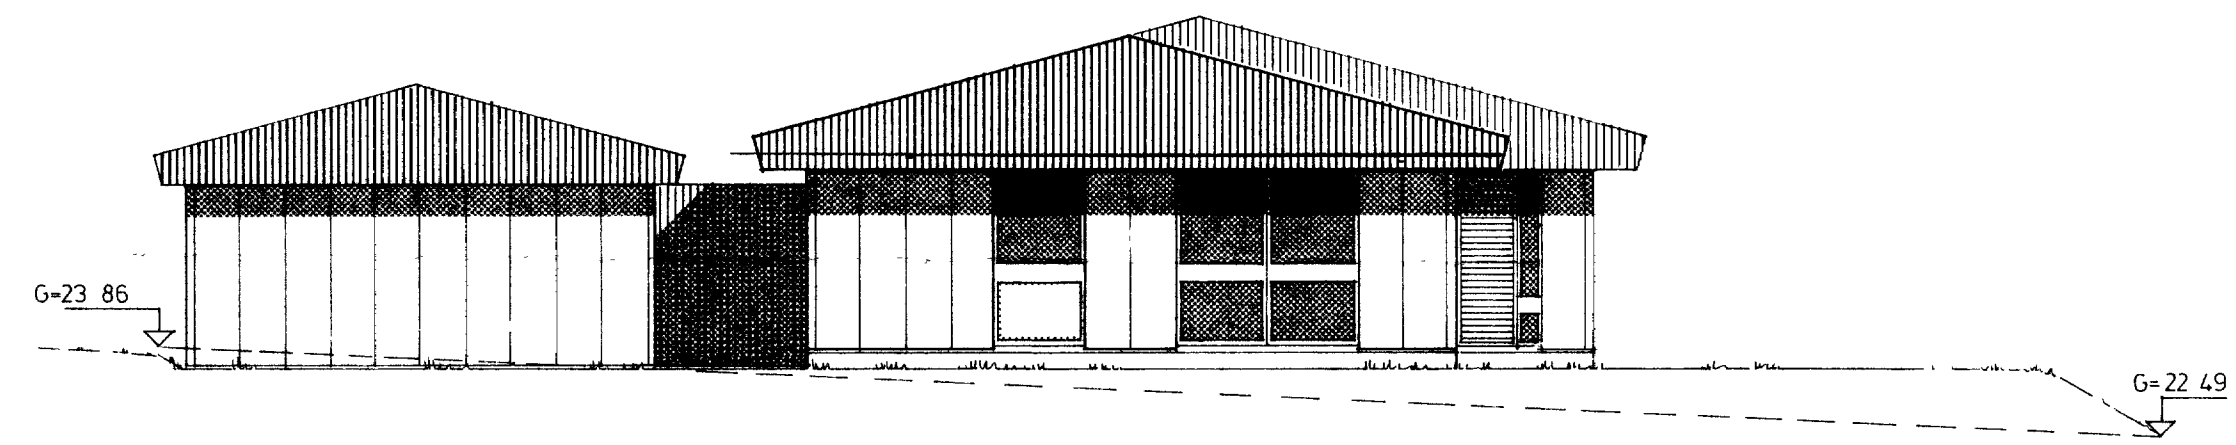

NORÐLÆG HLIÐ

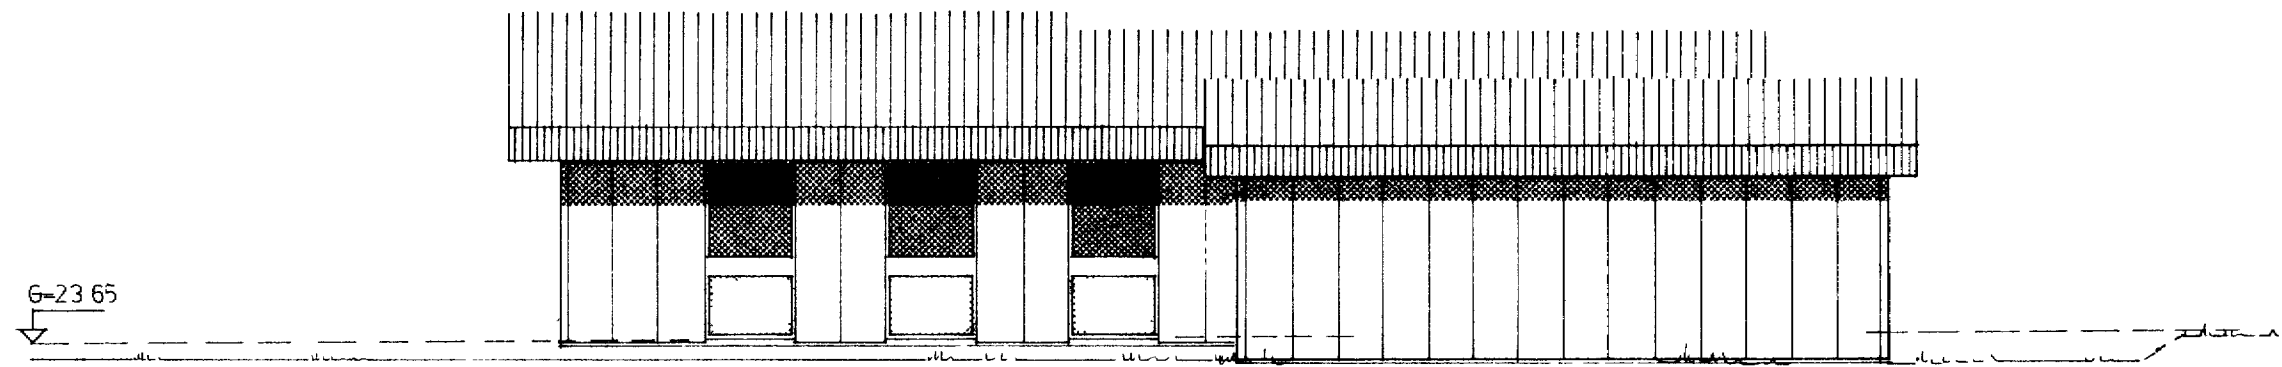

AUSTLÆG HLIÐ

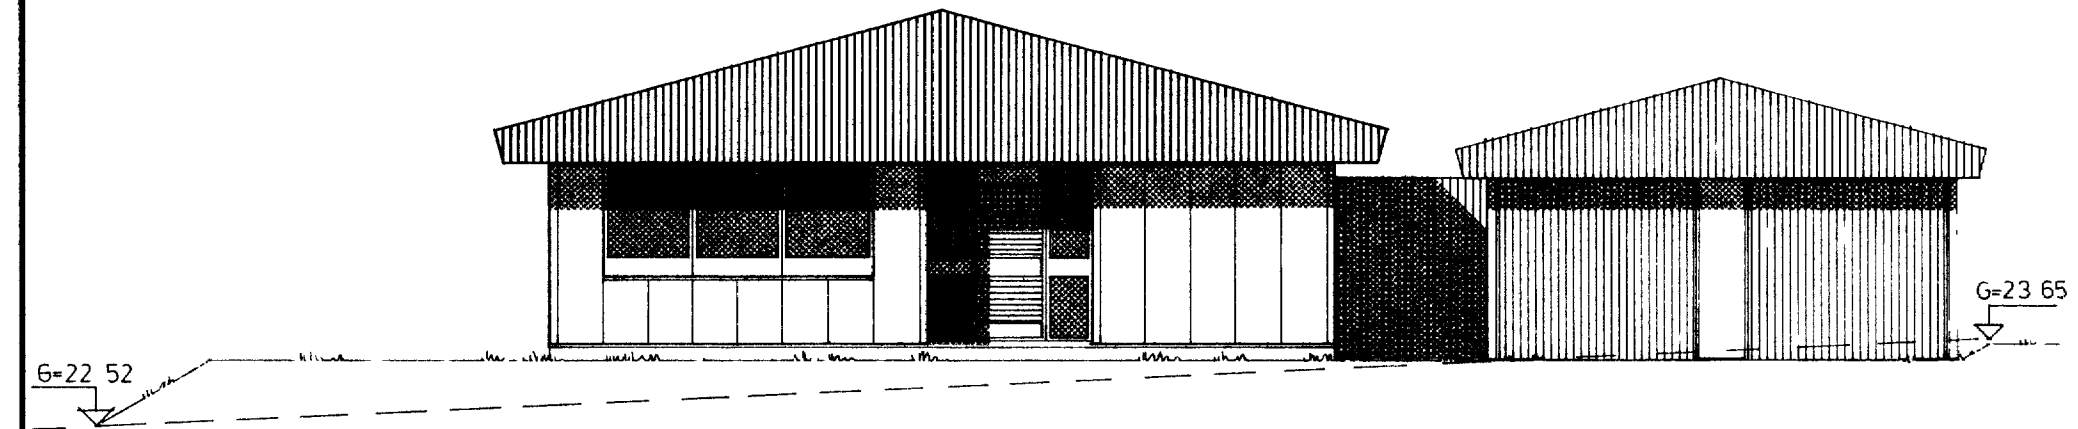

SUÐLÆG HLIÐ

	RVÍK Í JÚNÍ '75	VERK! LAUGAVEGUR 120 PÓSTHÓLF 5076, REYKJAVÍK SÍMI 25600	GERÐ NR. V 81
	REIKN. TEIKN YFIRF. S S	ÁSHAMAR 10 VESTMANNAEYJUM	VERK NR. 247
	MÆLIKV. 1: 100	ÚTLITSMYNDIR	TEIKN NR. 2