
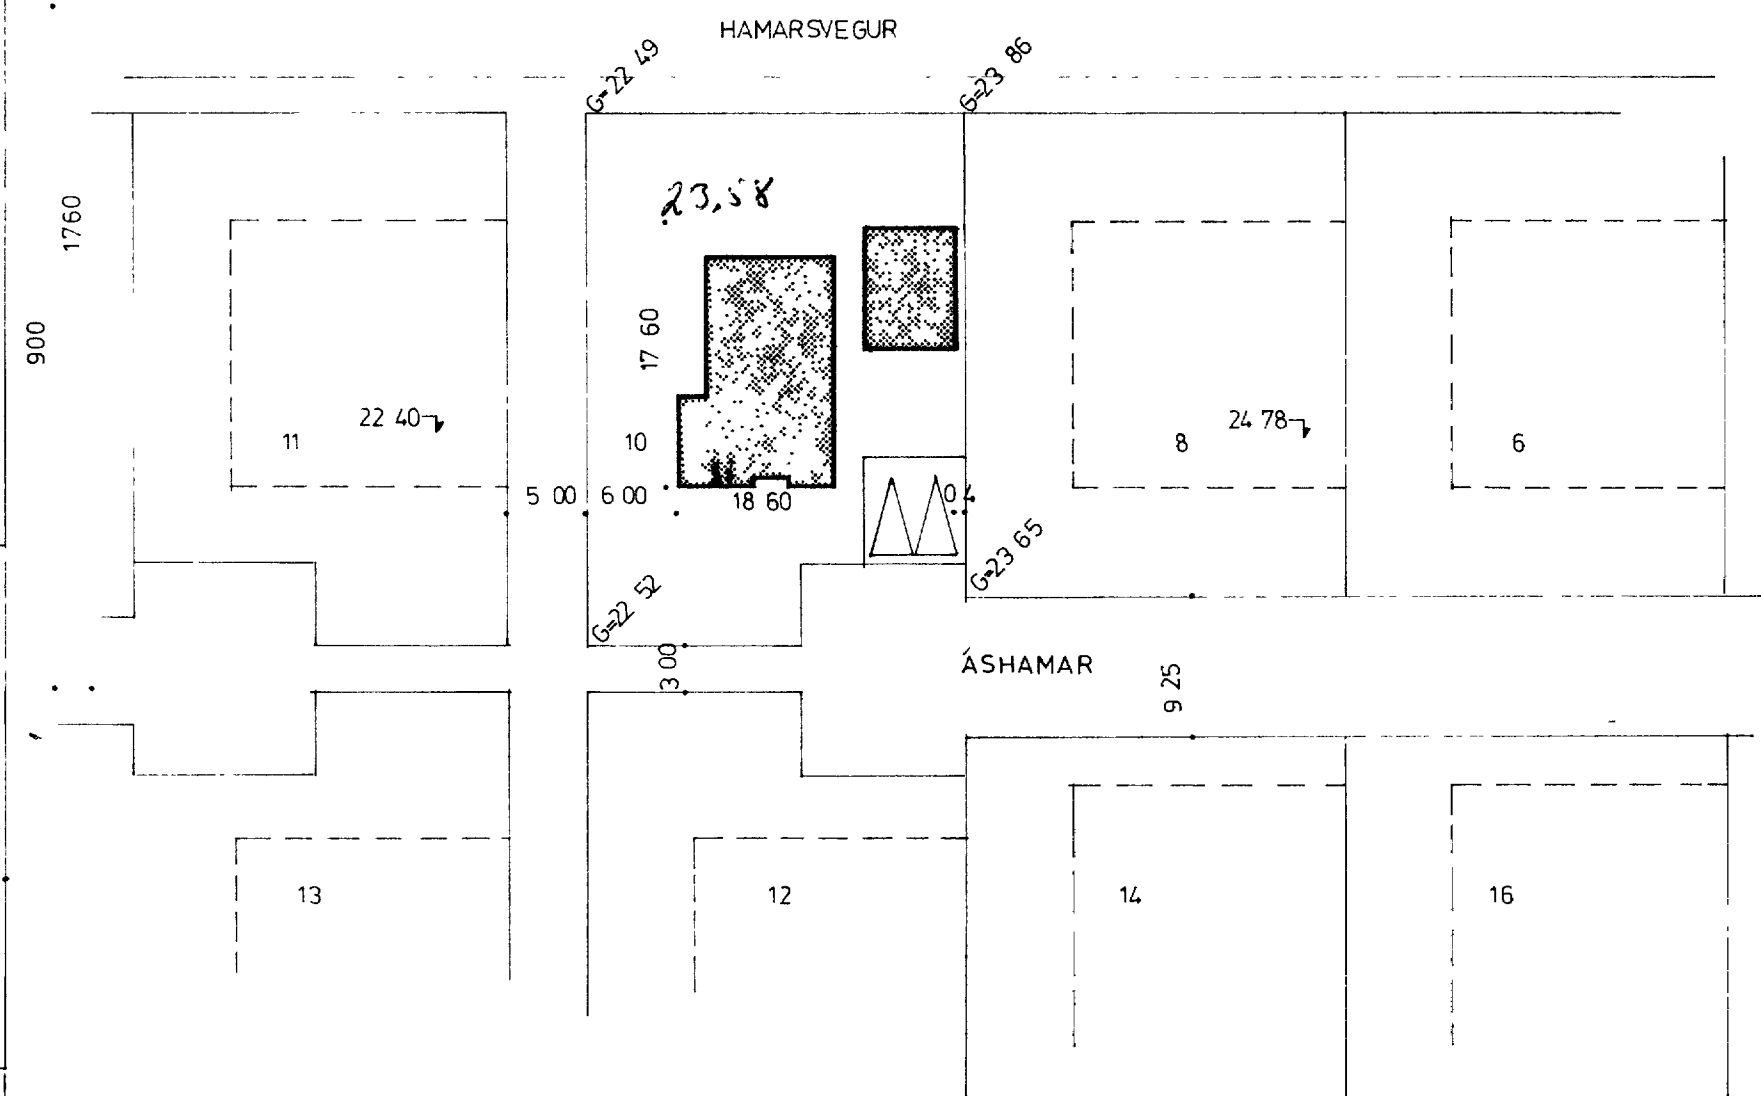
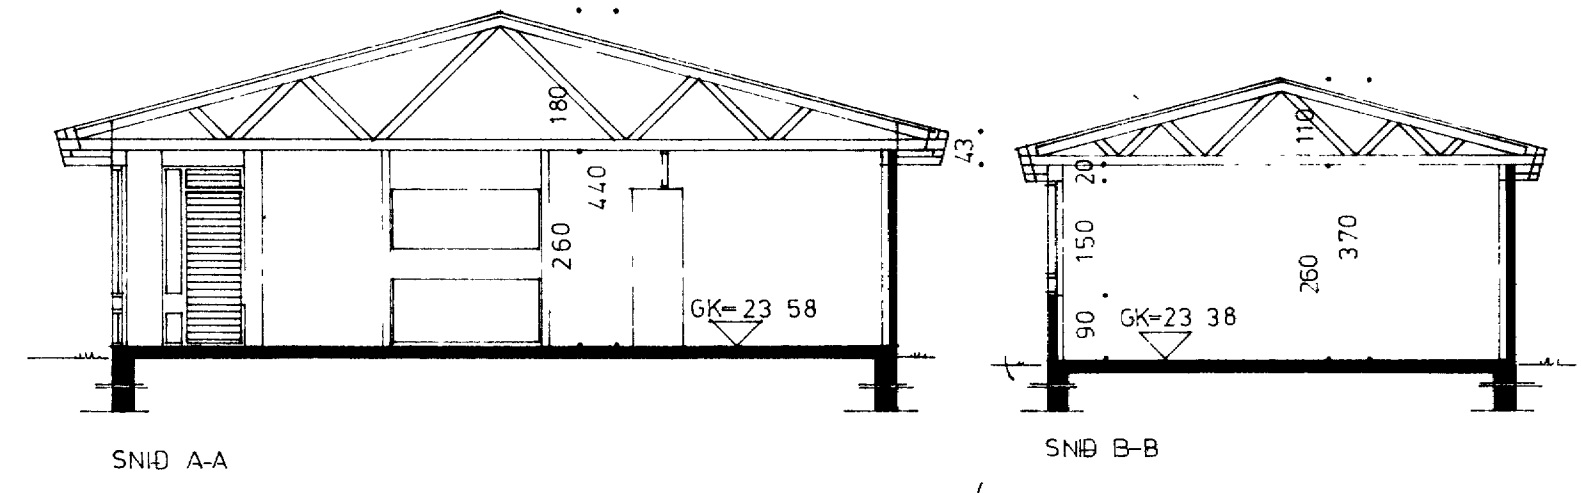


SAMÞYKKT Í BYGGINGANEFND
8. júlí 1975.
fr BYGGINGAFULLTÍKA Í VESTMANNAEYJUM
Sigurður Óskarsdóttir.

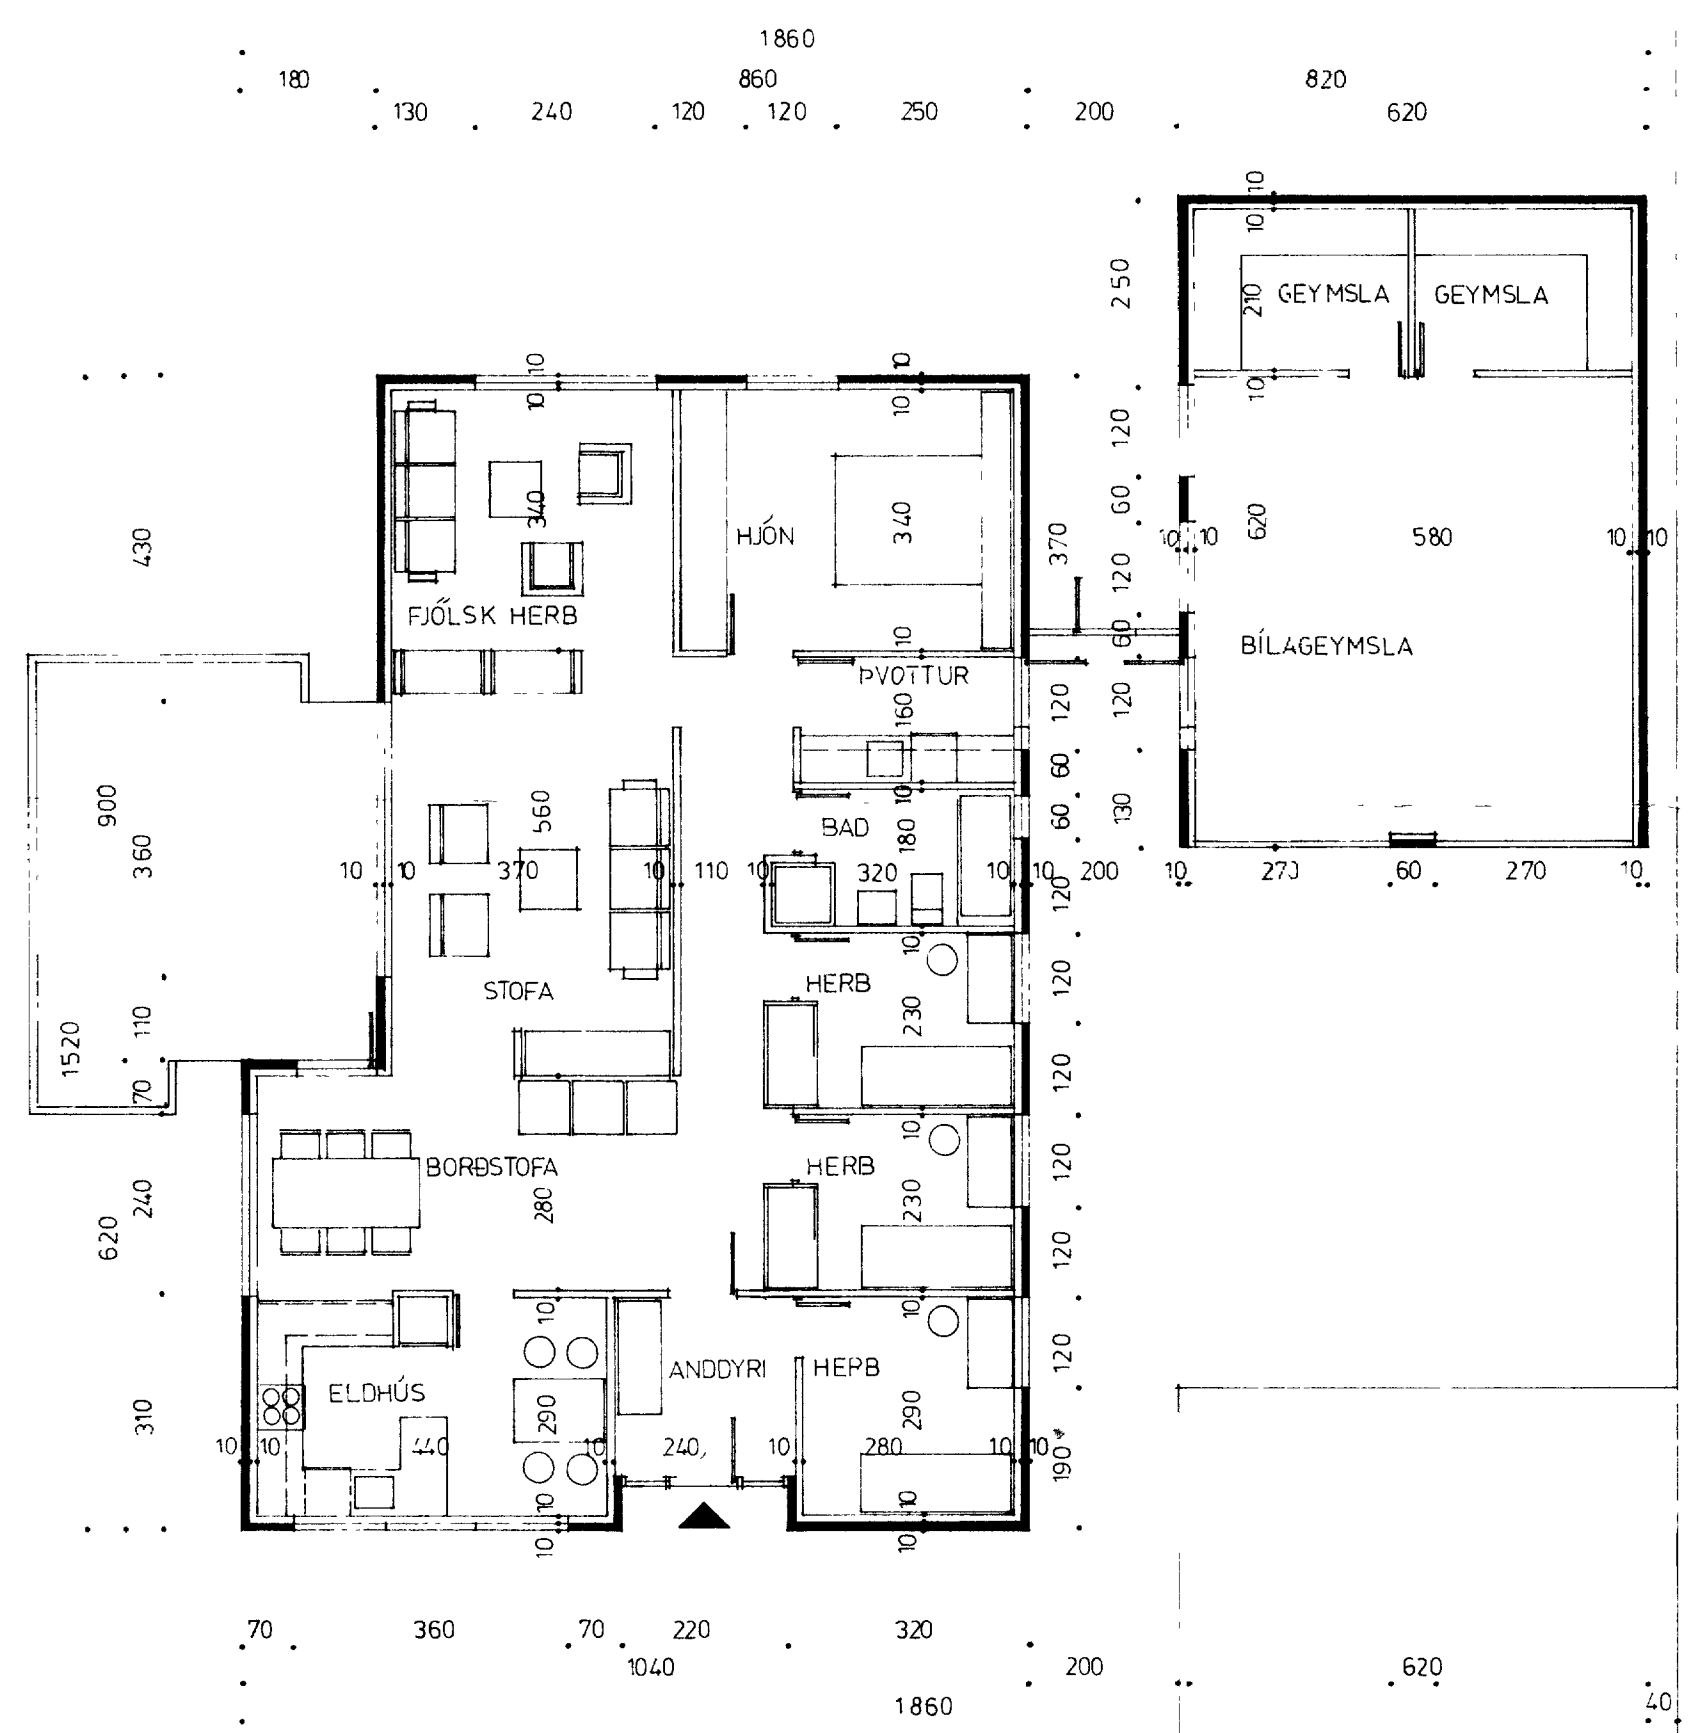

HÚS BRÚTTÓ 140m²
NETTÓ 125m²
BÍLAGEYMSLA 53m²

| | | | |
|---------|---------------|--|------------------------------|
| | RVÍK JÚNÍ '75 | VERK LAUGAVEGUR 120 PÓSTHÓLF 5078, REYKJAVÍK. SÍMI 25900 | GERÐ NR. 81 |
| | REIKN. S S | | VERK NR. 247 |
| | TEIKN. YFIR | | ÁSHAMAR 10 VESTMANNAEYJUM |
| MÆLIKV. | 1:100, 1:500 | GRUNNMYND, ÚTLIT, SNÍÐ OG AESTÖÐUMYND | TEIKN NR. 1 |