


TAFLA FYRIR TÖPPUNARSTADI

SKST	TÆKI	FJ	KALDIR KRANAR			HEITIR KRANAR		
			Ø15	Ø20	EIN	Ø15	Ø20	EIN
Hl	HANDLAUG	1	1		1		1	
Bk	BADKER	1	1		1		1	
St	STEYPIBAD	1	1		1		1	
Ev	ELDHÚSVASKUR	1	1		1		1	
Up	UPPÞVOTTAVÉL	1	1					
Sv	SKOLVASKUR	1	1		1		1	
Bv	ÞVOTTAVÉL	1	1					
Bs	BÍLSKURSKRANI	1	1		1		1	
Úk	ÚTIKRANI							
Vs	VATNSSALERNI	1	1		1			
—								
—								
Á	ÁFYLLING							
		9	SAMTALS	9			6	


HEIMÆÐ ER Ø 32 MM PL.
ATH. ÞVOTTAVÉLAR SKAL TENGJA MEÐ EINSTREYMSLOKUM

LOFTPÚÐI (L)

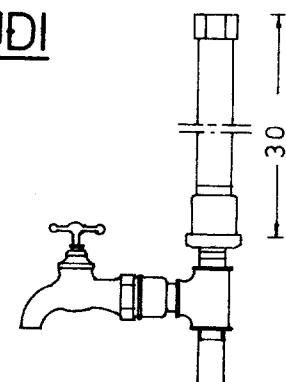

EFST Á ÖLLUM LÓDRETTUM STOFNUM SKAL VERA 30 SM LANGUR LOFTPÚÐI. ÞVERMÁL JAFNT OG SVERASTI HLUTI STOFNSINS TALID FRÁ GREININGU VID ADFÆRSLÆÐ. EINNIG SKAL VERA SAMSKONAR LOFTPÚÐI Á HLIDARGREINUM, SEM ERU LENGRI EN 4M. ÞVERMÁL JAFNT OG SVERASTI HLUTI HLIDARGREINAR

INNTAK

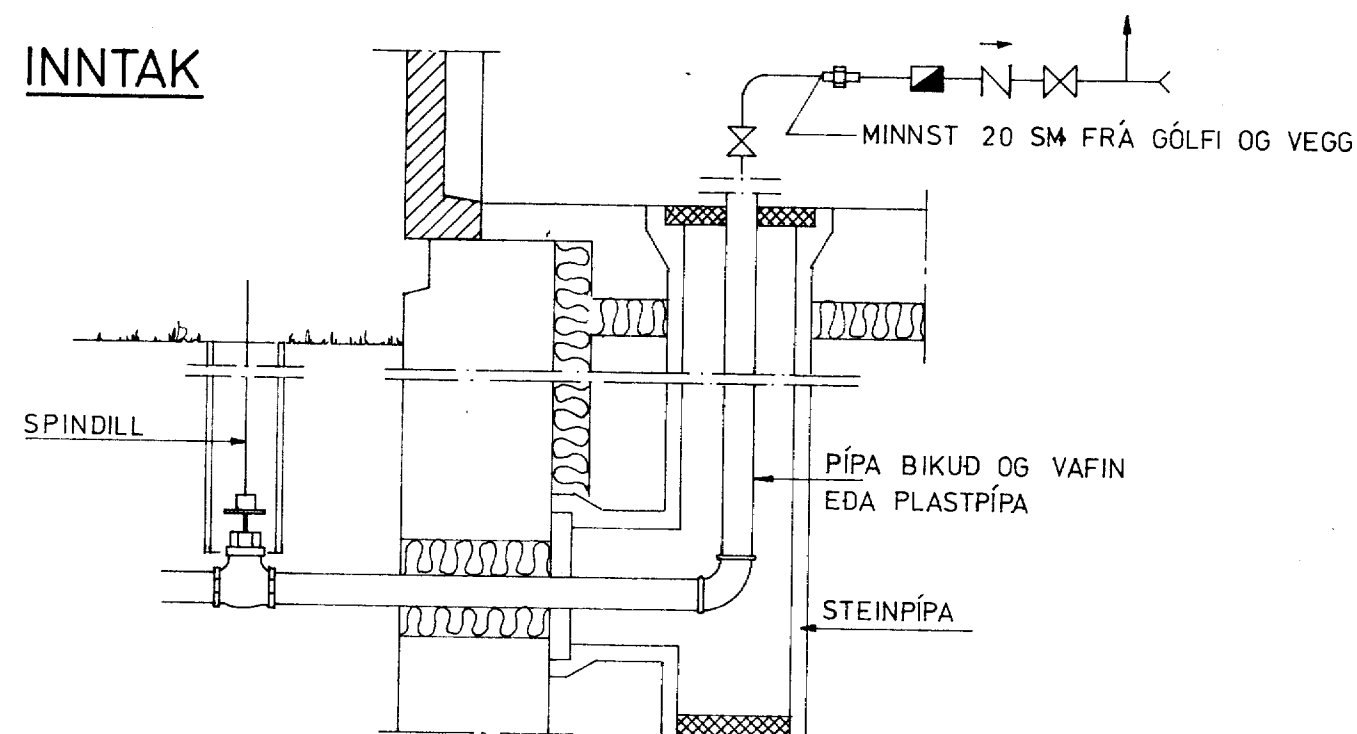


ATHUGASEMDIR:

- PÍPUR UTANHÚSS SKAL BIKI, VEFJA MEÐ STRIGA OG SÍÐAN BIKI Á NÝ EÐA LEGGJA ÚR PLASTI
- PÍPUR FYRIR KALT VATN INNAHÚSS SKAL EINANGRA MEÐ 2 SM PLASTHÓLKUM OG VEFJA MEÐ SISALPAPPA
- PÍPUR FYRIR HEITT VATN SKAL EINANGRA MEÐ 2 SM GLERULLARHÓLKUM OG VEFJA MEÐ SISALPAPPA
- ALLT LAGNAREFNI INNAHÚSS FYRIR HEITT OG KALT NEYZLUVATN SKAL VERA GALVANISERAÐ
- SÝNILEGAR PÍPUR SKAL EINANGRA SEM AÐ FRAMAN GREINIR OG AUK ÞESS VEFJA MEÐ GRISJU, LÍMBERA OG TVÍMÁLA
- KERFI SKAL PRÓFA MEÐ KÖLDU VATNI OG 6 KG/SM² ÞRÝSTING

SKÝRINGAR:

- KALT VATN
- - - HEITT VATN
- < KRANI-KALT VATN
- - -< KRANI-HEITT VATN
- ⊗ SÆTISLOKI
- ⊗ RENNILOKI
- ⊗ RENNILOKI MEÐ SPINDLI UPP ÚR JÖRD
- ⊗ EINSTREYMSLOKI
- ⊗ VATNSMÆLIR
- T TÆMINGARVENTIL
- ⊗ ÖRYGGISLÓKI
- FLOTKRANI

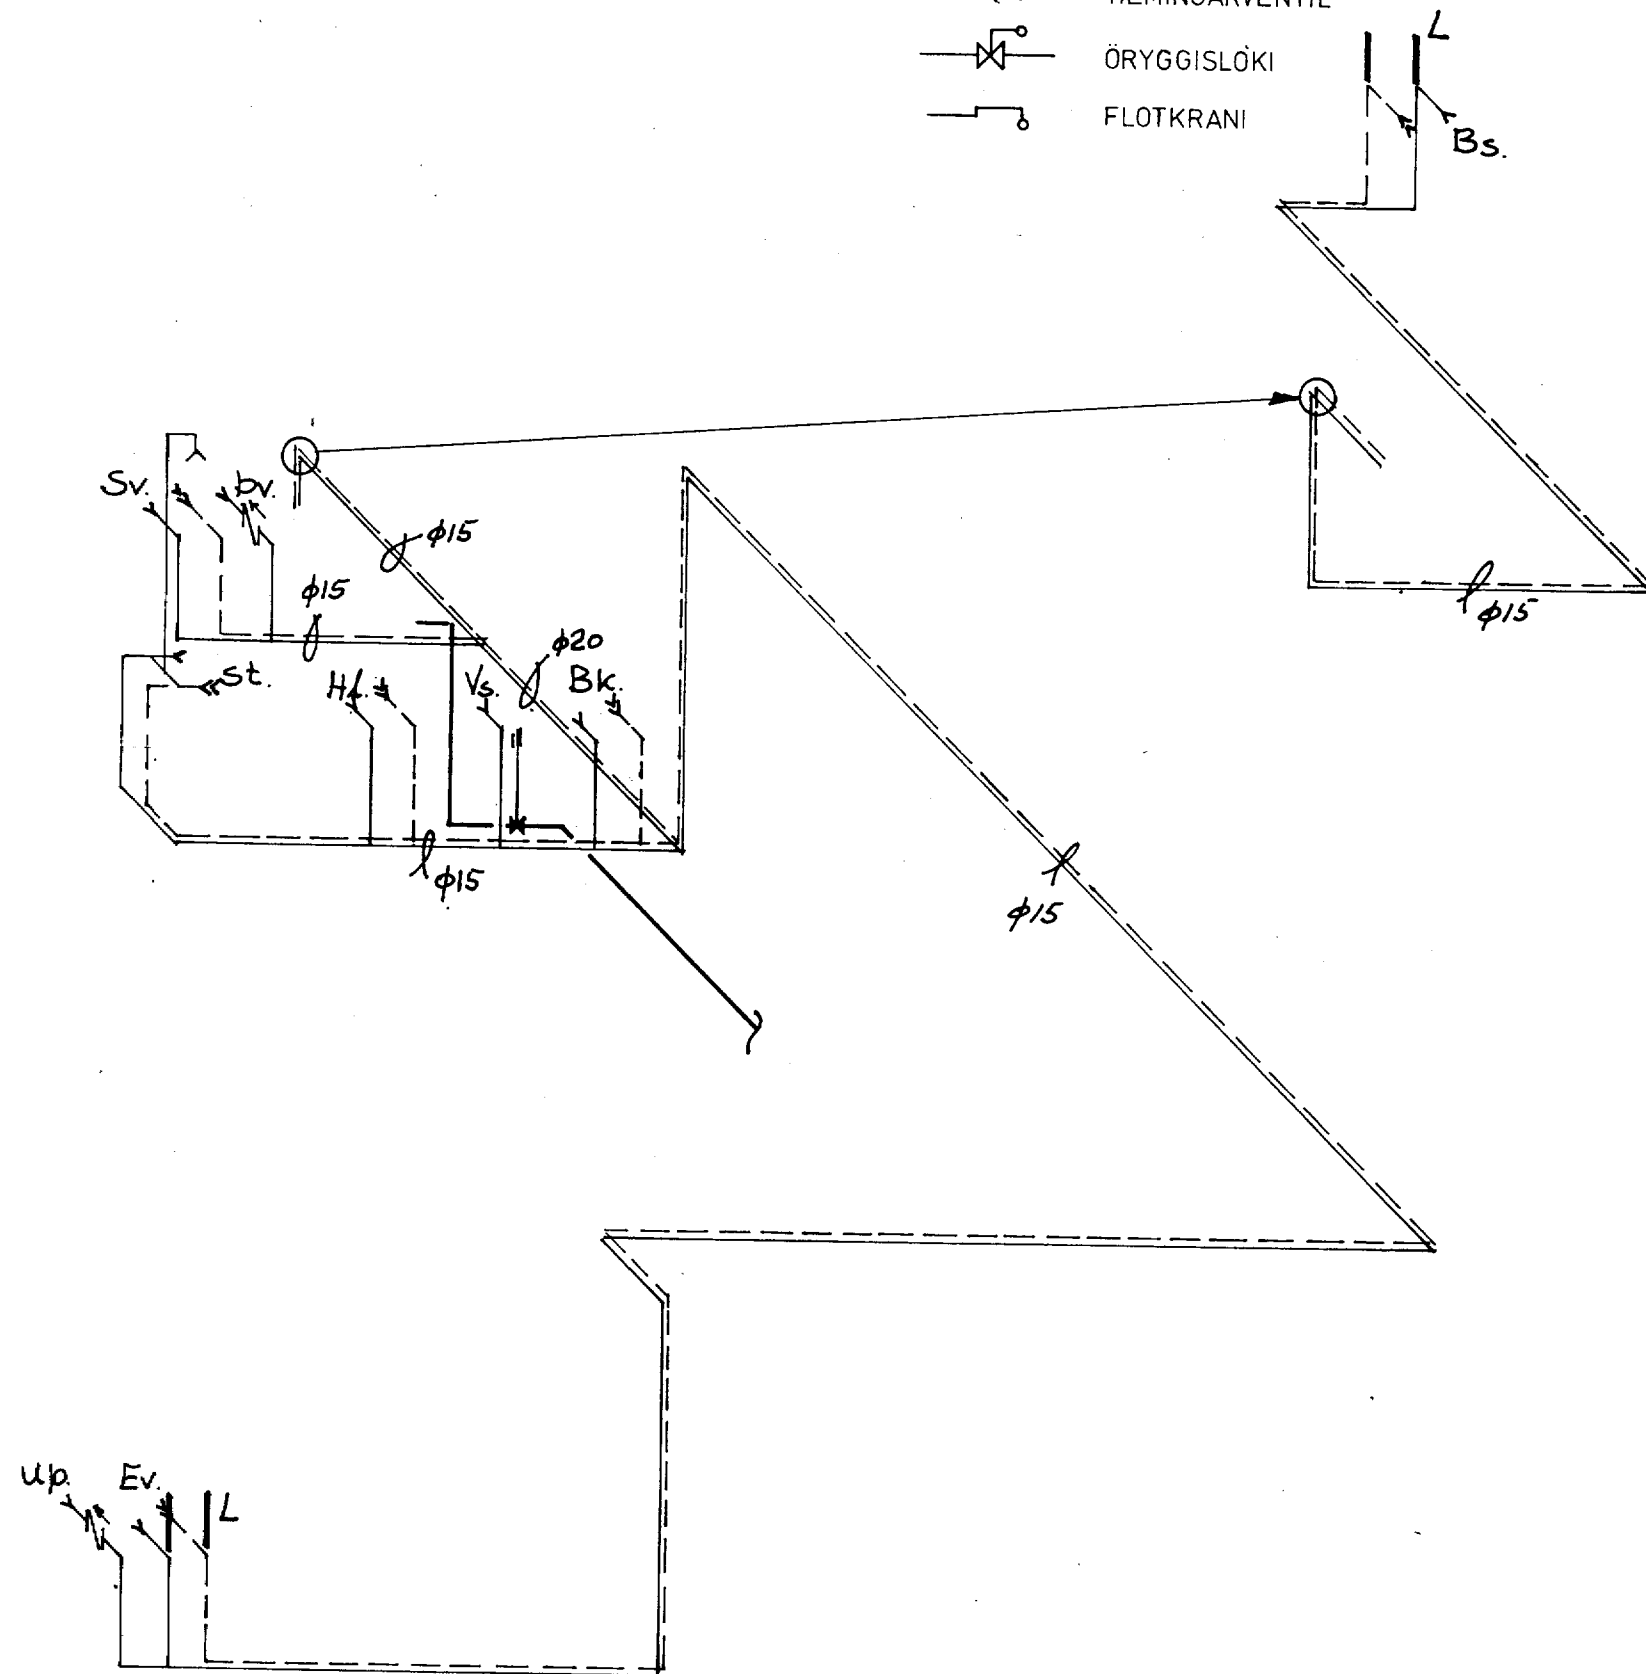

	RVK I. nov75	VERK hf LAUGAVEGUR 120 PÓSTHÓLF 5076. REYKJAVÍK SÍMI 25800.	GERÐ NR. VI.
	REIKN. TEIKN. SGS. YFIRF. MÆLIKV.		Áshamar 10, Vestmannaeyjum.