



GRUNNMYND

AFSTÖÐUMYND M 1:500





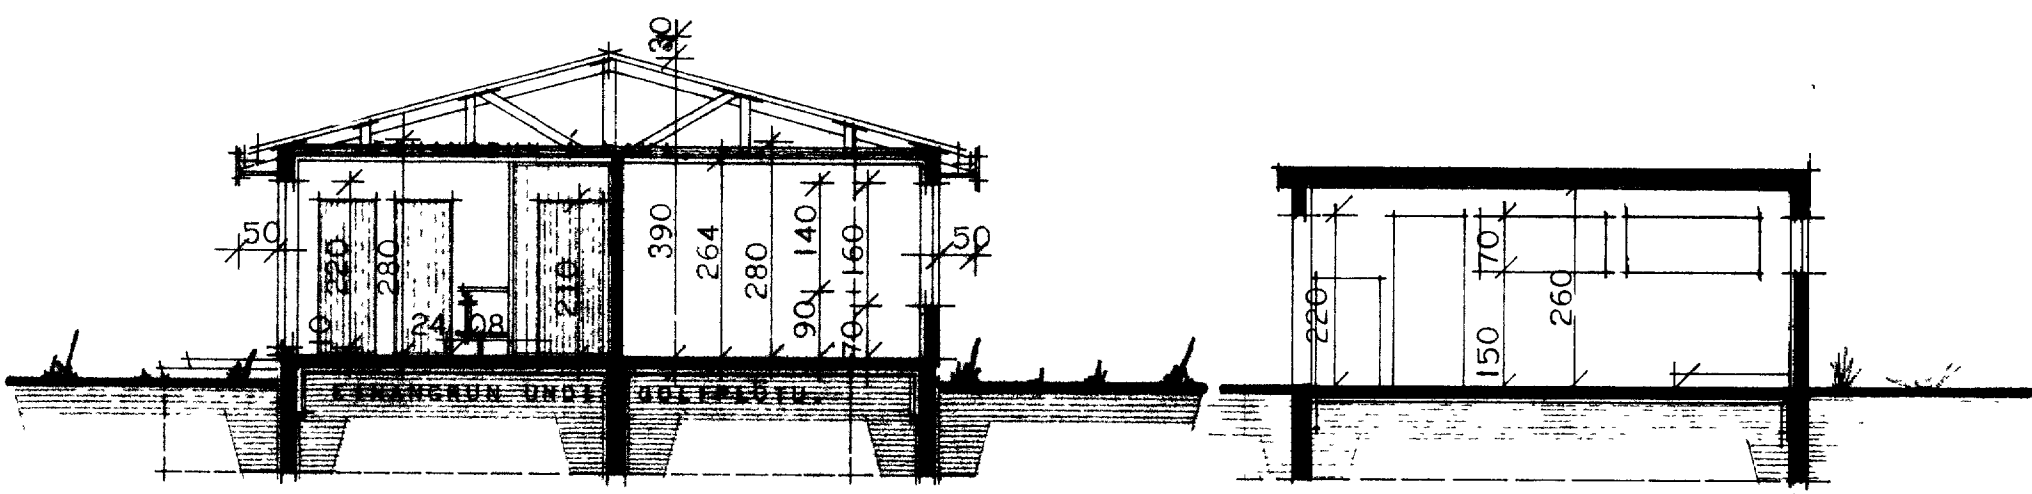


PVERSNEIÐING A - A.

PVERSNEIÐING Í BÍLGEYMSLU

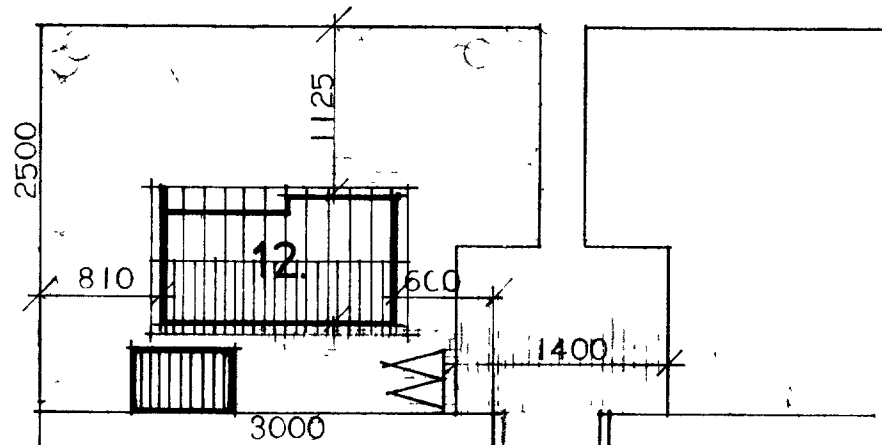

ÁSHAMAR

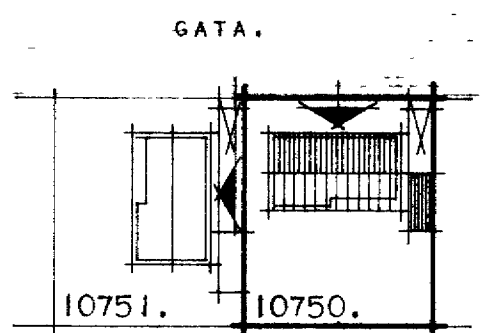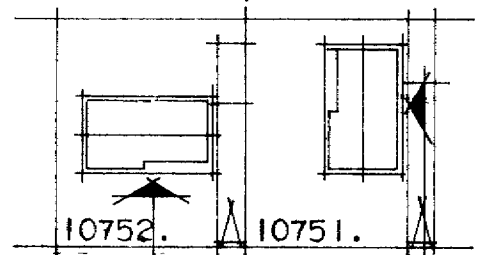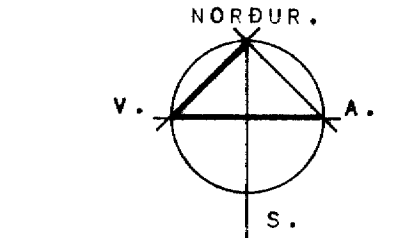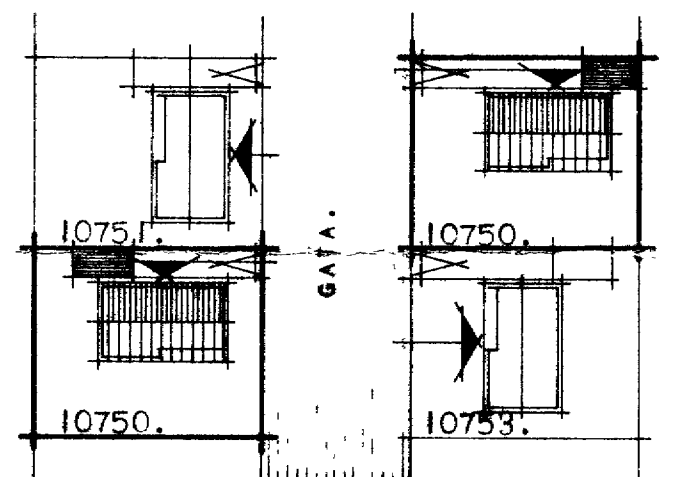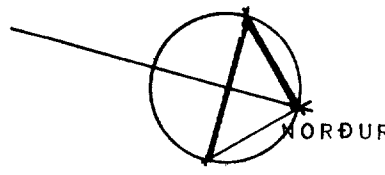

AFST. A. MKV. 1:1000.

HÚSNÆÐISMÁLASTOFNUN RÍKISINS
LAUGAVEGI 77. REYKJAVÍK. SÍMI 28500.

VERK NR. **10750.** BLAÐ NR. **1.1.01.**

ÁSHAMAR 12. VESTMANNAEYJAR

HÚSTEIKNING.
GRUNNMYND OG SNEIÐING.
AFSTÖÐUMYND.

HANNAÐ.	B. R. H.	VFIRFARÐ. 26.6.75 Jól. F.
REIKNAD.		STAÐFERT. G. H.
TEIKNAD.		BREYTT. 9.7.75 Jól. F.
KVARDI.	1:100.	

Arctore v. Arctore