253

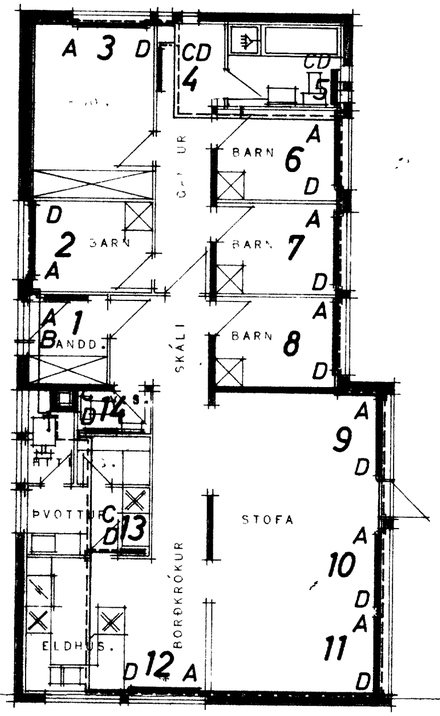

GRUNNM D 1S MKV.: :.00.

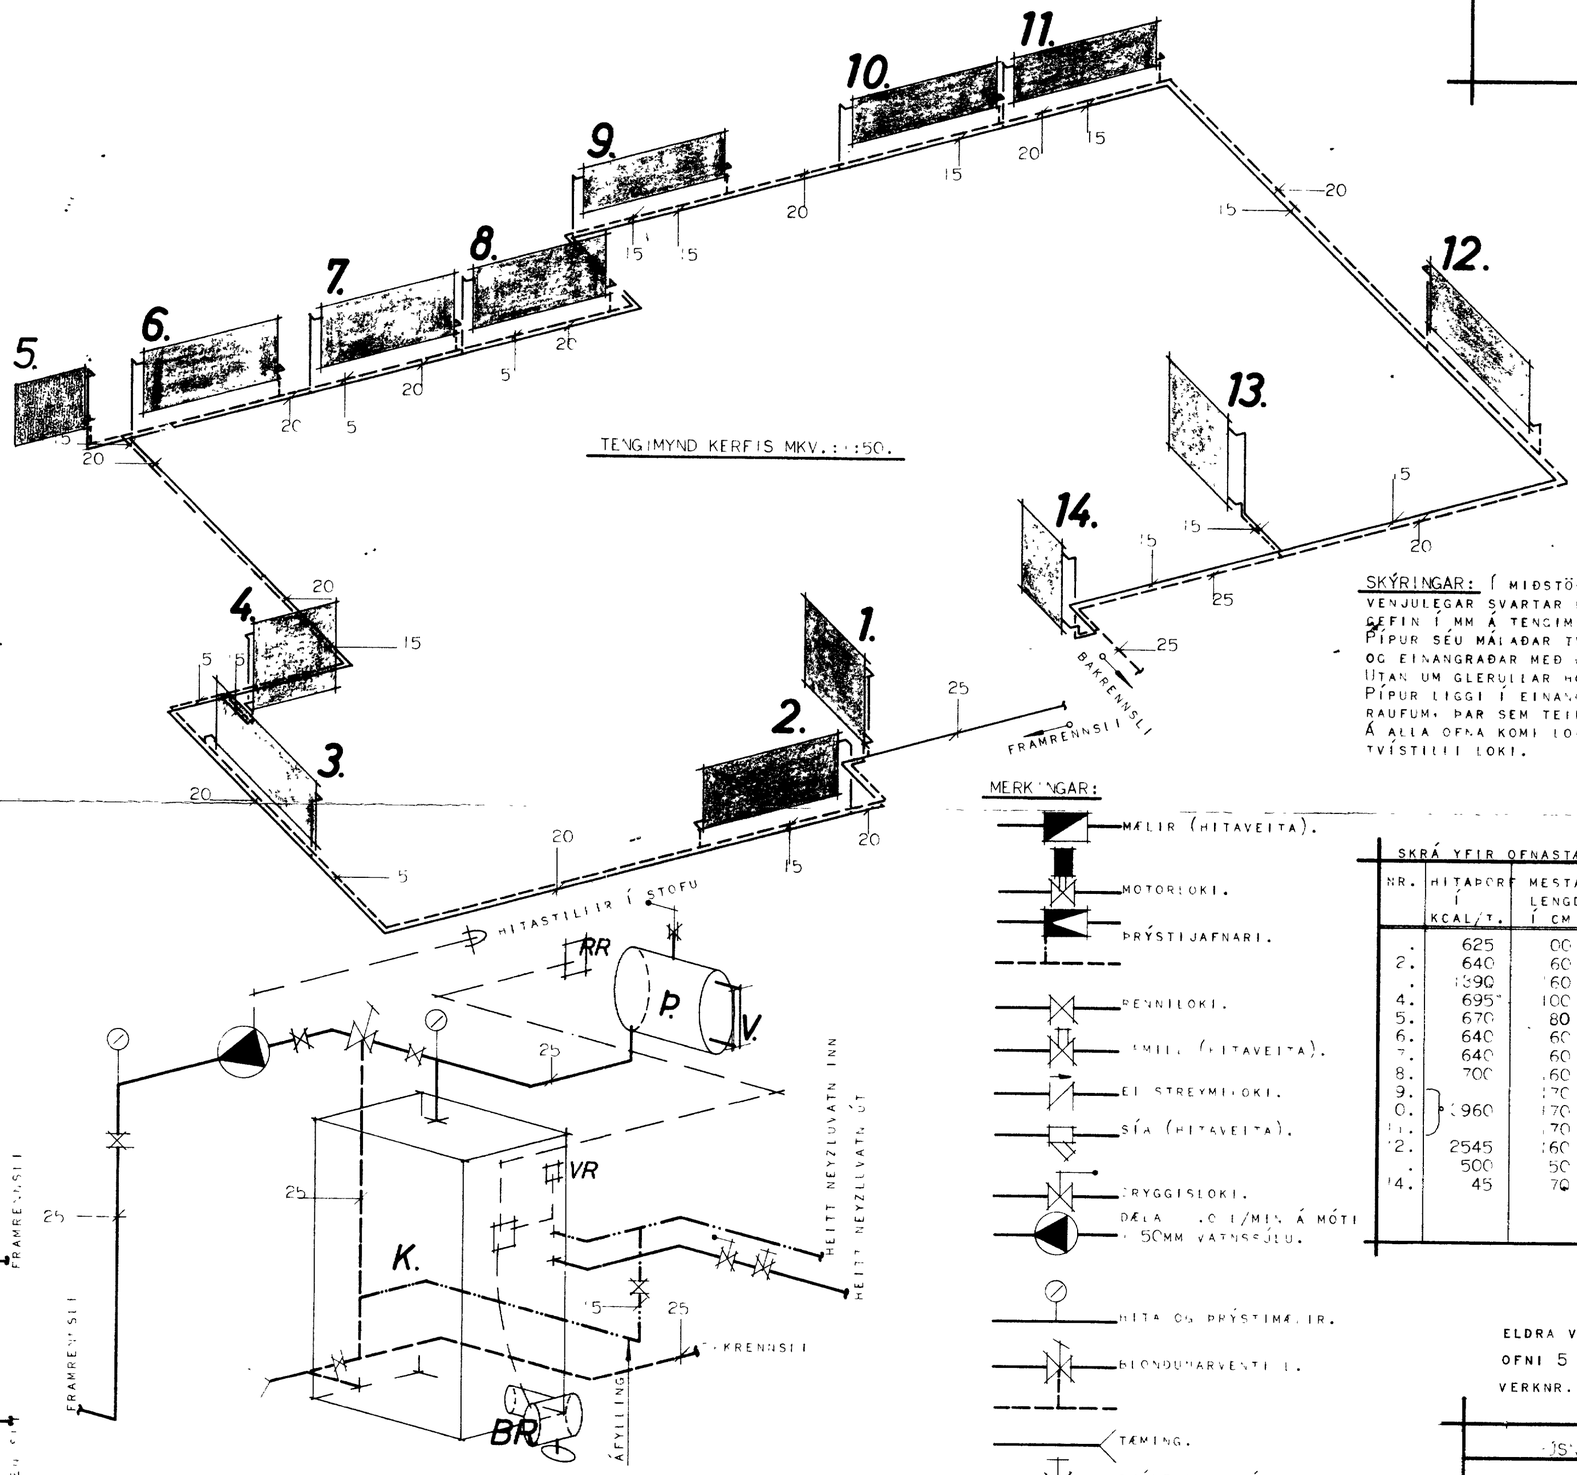

TENGIMYND KERFIS MKV.: :.50.

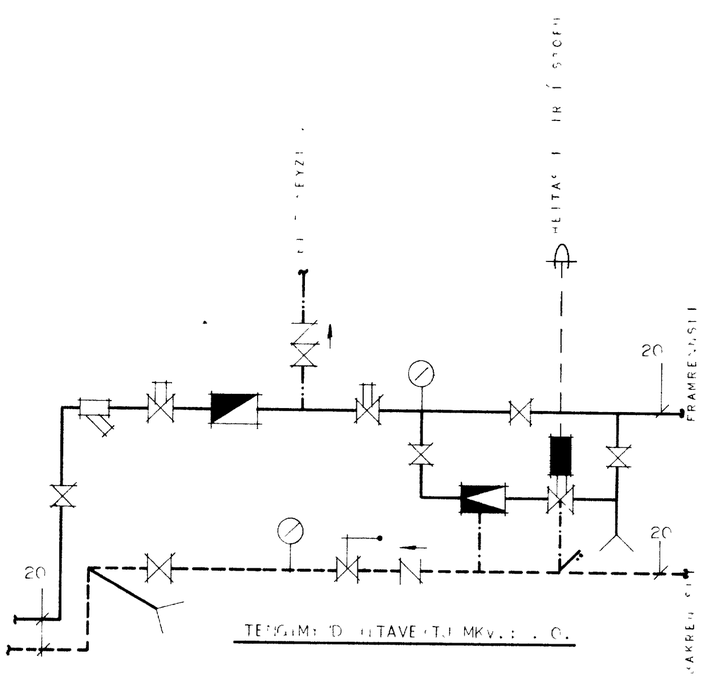

TENGIMYND HITAVEITU MKV.: .0.

TENGIMYND FYRIR KETILL MKV.: :20.

RR. REYKHITAROFI.
VR. VATNSHITAROFI.

SKÝRINGAR: Í MIÐSTÖÐVARPÍPUR SÉU NOTAÐAR VENJULEGAR SVARTAR PÍPUR OG ER ÞVERMÁL ÞEIRRA GEFIN Í MM Á TENGIMYND.
PÍPUR SÉU MÁLAÐAR TVISVAR MEÐ ASFALT MÁLNINGU OG EINANGRAÐAR MEÐ GLERULLAR HÓLKUM.
UTAN UM GLERULLAR HÓLKANA SKAL VEFJA PLASTDÚK
PÍPUR LIGGI Í EINANGRUN ÚTVEGGJA OG Í GÓLFRAUFUM. ÞAR SEM TEIKNING GETUR Á UM.
Á ALLA OFNA KOMI LOFTTÆMINGAR SKRÚFA OG TVÍSTILLI LOKI.

MERKINGAR:

- MÆLIR (HITAVEITA).
- MOTORLOKI.
- ÞRÝSTIJAFNARI.
- RENNILOKI.
- SMIL (HITAVEITA).
- EINSTREYMISLOKI.
- SÍA (HITAVEITA).
- ÞRYGGISLOKI.
- DÆLA .0 L/MÍN Á MÓTI 50MM VATNSSÚLU.
- HITA OG ÞRÝSTIMÆLIR.
- BLÖNDUNARVENTILL.
- TÆMING.
- SJÁLFVIRKUR ÁFYLLINGARLOKI.
- **P.K.V.** LOKAÐ ÞENSLUKER 50 L. KETILL .5M² MEÐ INNBYGÐUM SPÍRAL FYRIR HEITT NEYZLUVATN.
- VATNSHÆÐARMÆLIR Á ÞENSLUKER.

SKRÁ YFIR OFNASTÆRÐIR.

NR.	HITAÞÖRF Í KCAL/T.	MESTA LENGD Í CM	MESTA HÆÐ Í CM	TENGING
.	625	00	00	AB - 5
2.	640	60	70	AB - 5
.	1390	160	70	AB - 5
4.	695	100	00	CD - 5
5.	670	80	70	CD - 5
6.	640	60	70	AB - 5
7.	640	60	70	AB - 5
8.	700	60	70	AB - 5
9.		170	50	AB - 5
0.	960	170	50	AB - 5
11.		170	50	AB - 5
12.	2545	160	70	AB - 5
.	500	50	00	CD - 5
14.	45	70	00	CD - 5

ELDRA VERK 1130 UNNIÐ AF G.H.
OFNI 5 BREYTT Í JÚNÍ 1975
VERKNR. BREYTT Í JÚNÍ 1975

[illegible] SMÁLASTOÐVAR, R.K.S.

[illegible]TALÓ[illegible]

SÉRTEIKNING

VERK NR. 1075

SEPT. 1969.

MKV.: 1:100. 1:50. 1:20. 1:10.