




BERA SKAL FÚAVARNAREFNI Á ALLA SPERRUENDA
 OG Á ALLAR SPERRUR SEM LIGGJA AÐ STEYPU.
 SPERRUEFNI SKAL VERA BEINT OG LAUST VÍÐ ALLAR
 SPRUNGUR OG STÓRA KVISTI. TIMBURGÆÐI SKULU VERA
 Í SAMRÆMI VÍÐ T200 SAMKV DÖNSKUM STÖÐLUM
 EKKI MÁ SAGA, BORA EÐA SKERÐA SPERRURNAR Á
 NOKKURN ANNAN HÁTT.

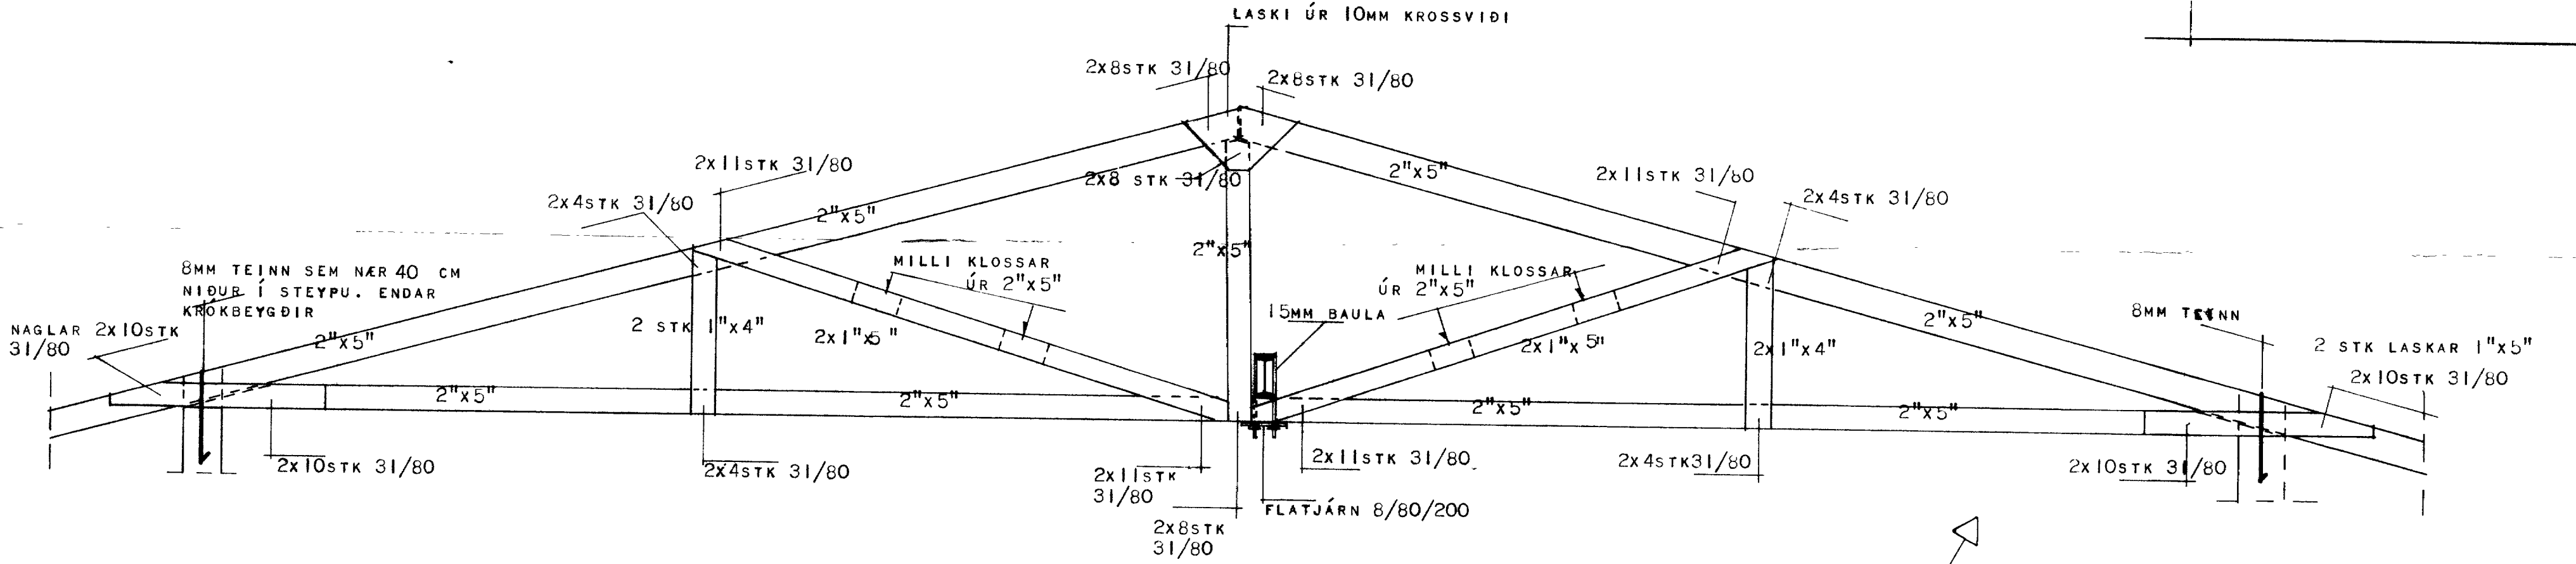

KRAFTSPERRA MEÐ ÁSETU Á STÁLBITA MKV: 1:20

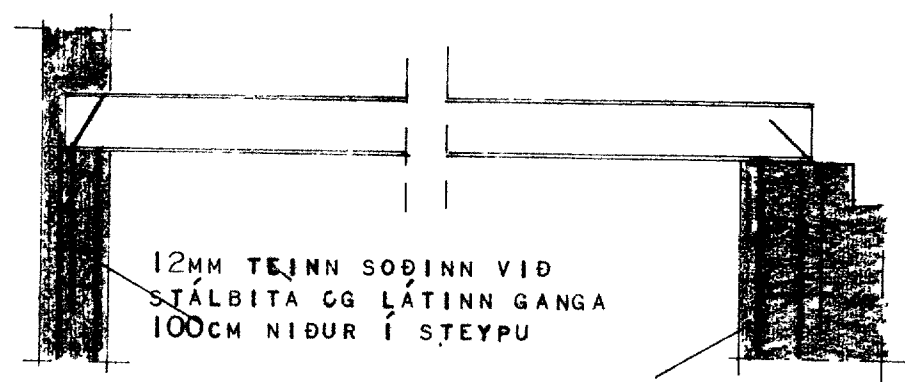

FRÁGANGUR Á STÁLBITA

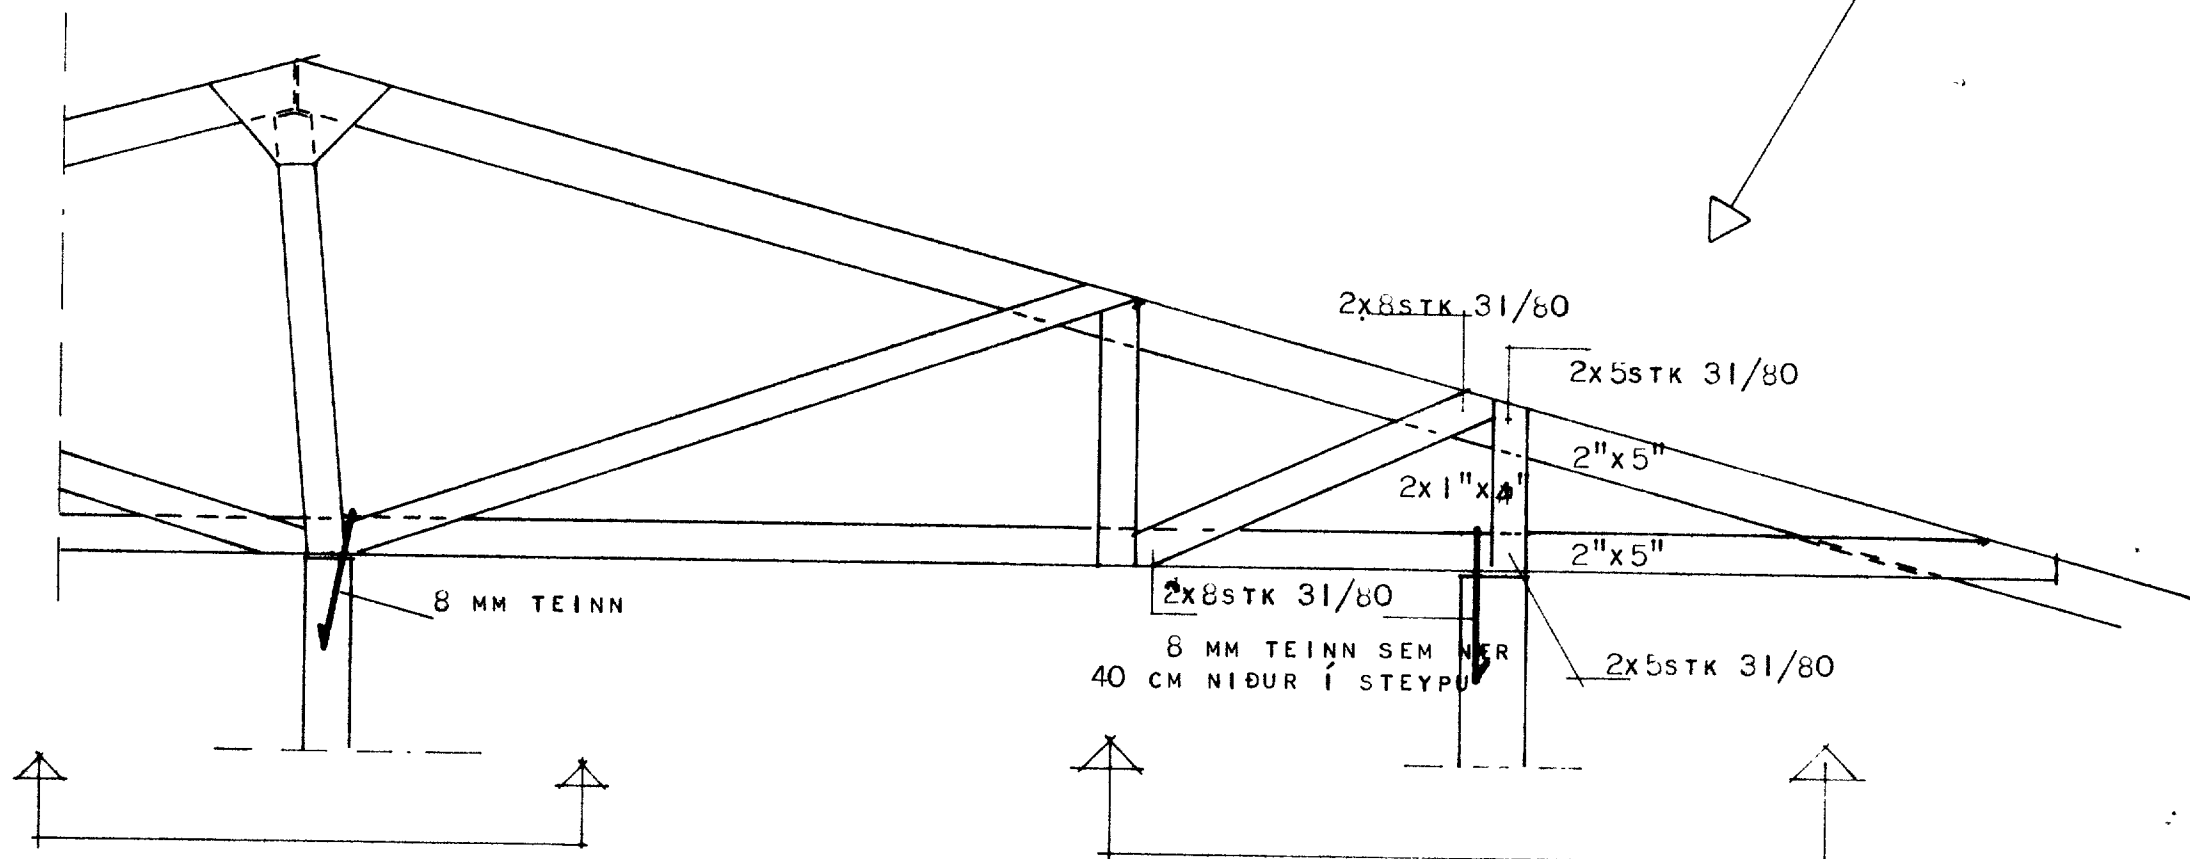

FRÁGANGUR Á SPERRU SEM SITUR Á STEYPTUM INNVEGG

FRAGANGUR Á SPERRU SEM LENDIR Í INNSKOTI

HÚSNÆÐISMÁLASTOFNUN RÍKISINS		LAUGAVEGI 77 REYKJAVÍK
VERKNR. 10750		BLAÐNR.
KRAFTSPERRA		
HANNAÐ	1/2-22 B.J.	YFIRFARIÐ
REIKNAD	B.J.	STAÐFERT
TEIKNAD	B.J.	BREYTT
KVARÐI	1:20	

Lucas Torvaldsson