



SNID Í ÚTVEGG OG ÞAK M.K.V. 1:5

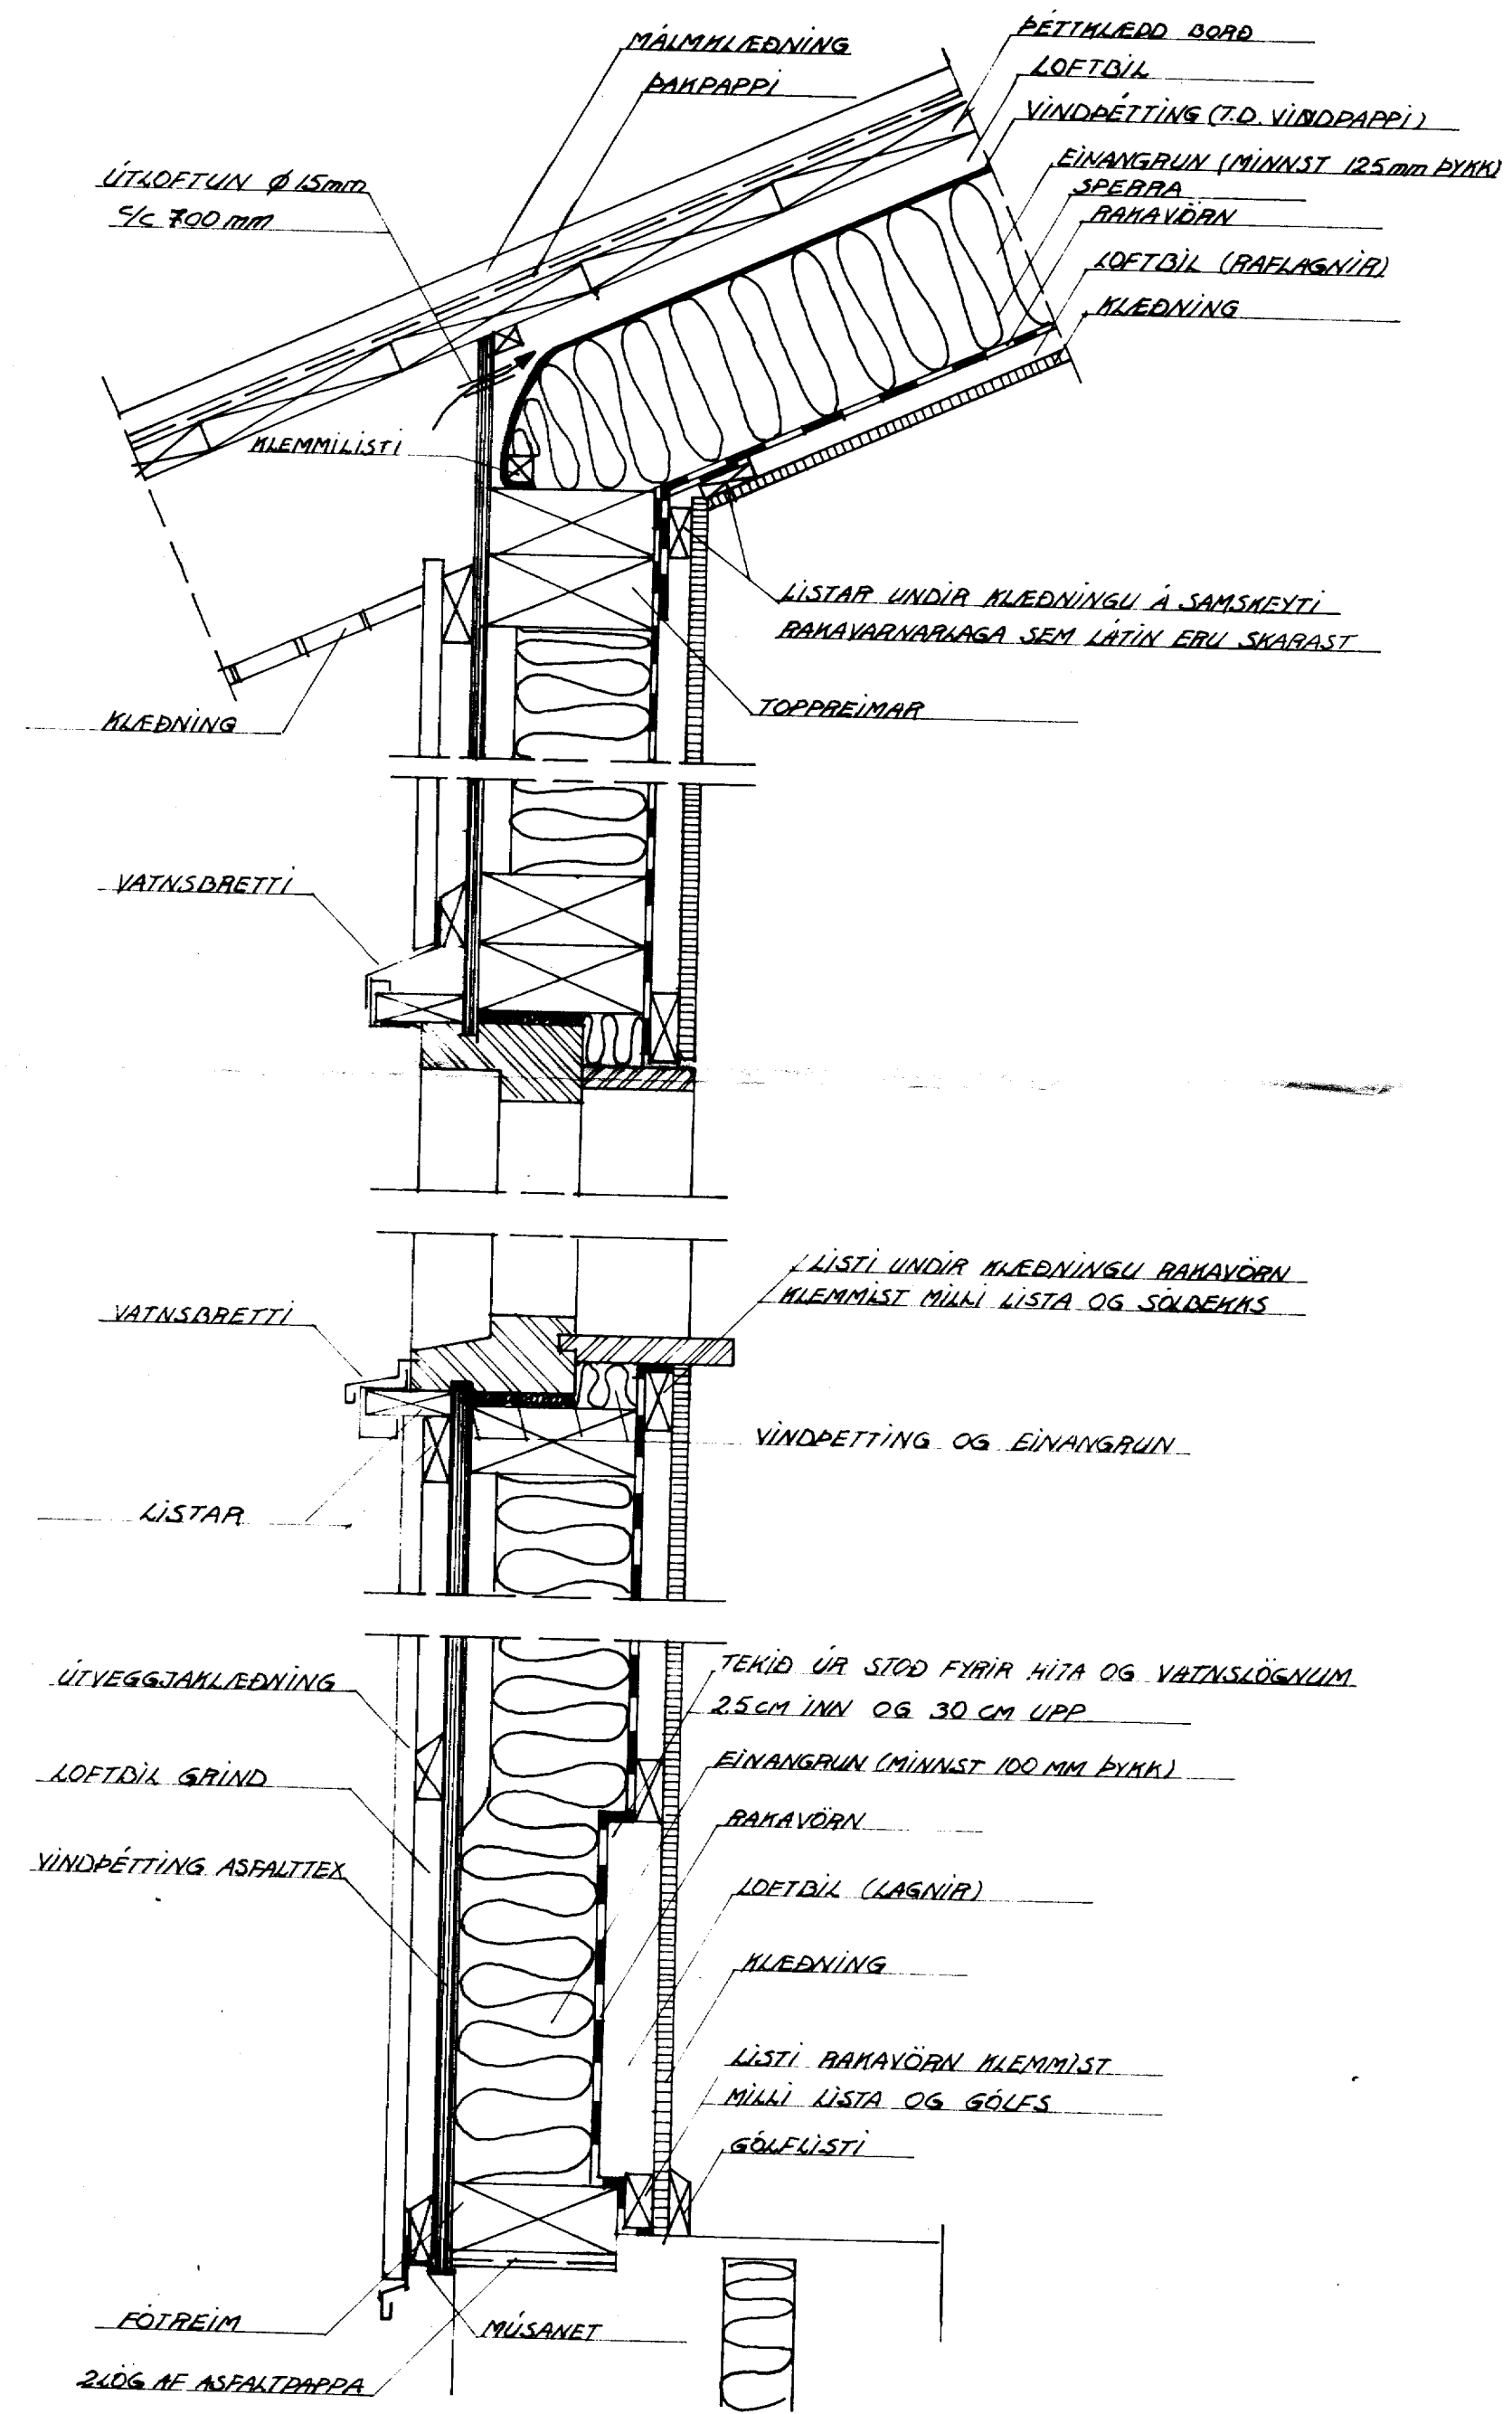


ESKILEGUR FRÁGANGUR  
VINDPÉTTINGAR Í VEGGJUM M.K.V. 1:5

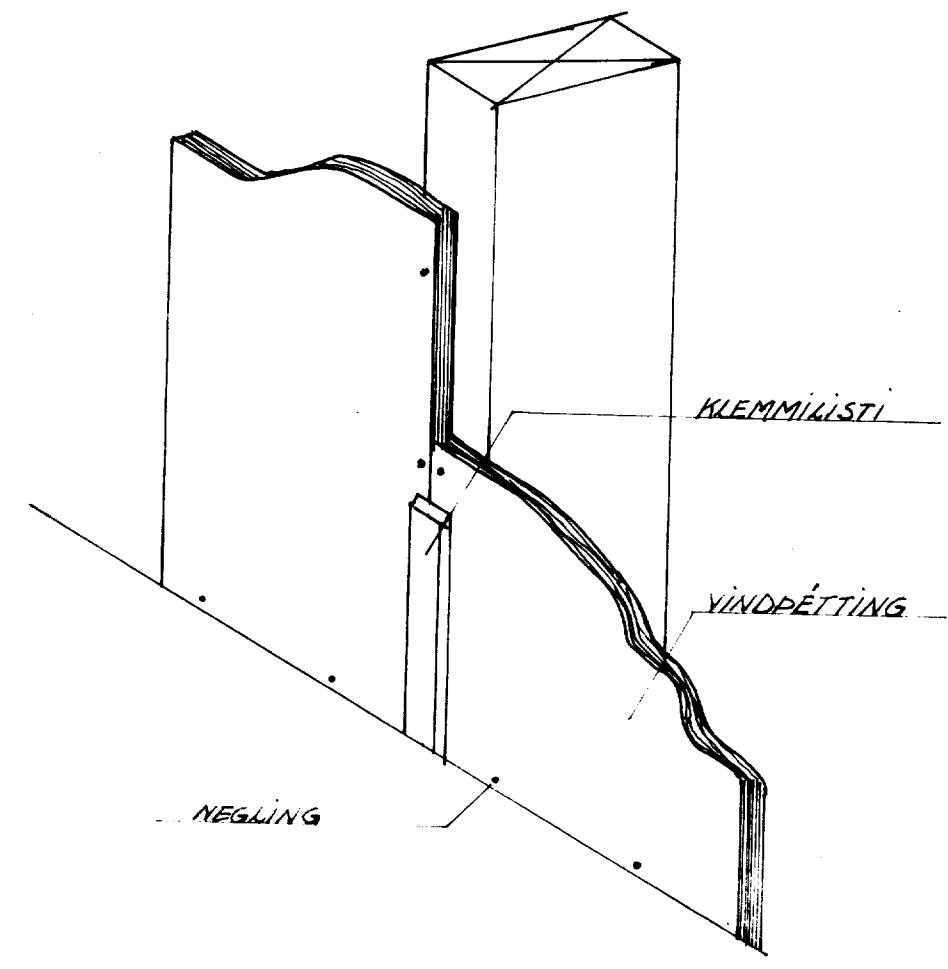

SKÝRINGAR:

TEIÐING ÞESSI SÝNIR NÖMUR DEMI UM FRÁGANG ÚTVEGGJA OG ÞAK SERSTAKLEGA M.E.L. VINDPÉTTINGAR OG ÞAKAVARNAR.  
VINDPÉTTING: Í VEGGJUM SKAL NOTA 12mm ASFALTTEX. ÞLÖTURNAR SKAL SNEYTA SAMAN Á MIÐJUM STODUM OG PÉTTLÆGJA. ESKILEGT ER AD SETJA LISTA YFIR SAMSEYTI. MIÐLI FÓTRÆIMAR OG STEYPU SKAL SETJA 2 LÖG AF ASFALTÞAPPA OG NAUÐSYNLEGT GETUR VERIÐ AD ÞETTA ÞAU ALLM ÞESS MED PÉTTLÆFNI (MAKI). EINNIG ER NAUÐSYNLEGT AD ÞETTA VEL MED GLÖGGUM OG HURÐUM. YFIR EIVANGRUN Í ÞAKI ER ALGENGAST AD NOTA VINDÞAPPA, EN EINNIG ERU NOTADAR ÞLÖTUR EINS OG Í VEGGJUM. VINDPÉTTLAGIÐ SKAL KLEMMT FAST Á ÖLLUM HÖNTUM OG SAMSEYTI SKULU VERA VEL SKORUÐ OG KLEMMD.  
ÞAKAVÖRN: INNAN VIÐ EIVANGRUN Í VEGGJUM OG ÞÖÐUM SKAL VERA ÞAKAVARNARLAG t.d. ÞOLÞLAST EÐA ÁLÞAPPIA. SAMSEYTI VEL SKORUÐ OG KLEMMD, ALLAR LAGNIR SKULU VERA INNAN VIÐ ÞAKAVARNARLAG. ESKILEGT ER AD FUAVERJA FÓTRÆIM OG SPERRUENÐA Q.M.K. 1m INN FYRIR ÚTVEGG. ALLUR SAUMUR OG FESTIÐFNI SKAL VERA GALVENISERAD EÐA ZINKHJUDAD. NEGLING ÞAKJÁRNS SAMM. REGULUM BYGGINGAFUKATRIJANS Í REYKJAVIK.

SNID Í ÞAK M.K.V. 1:5

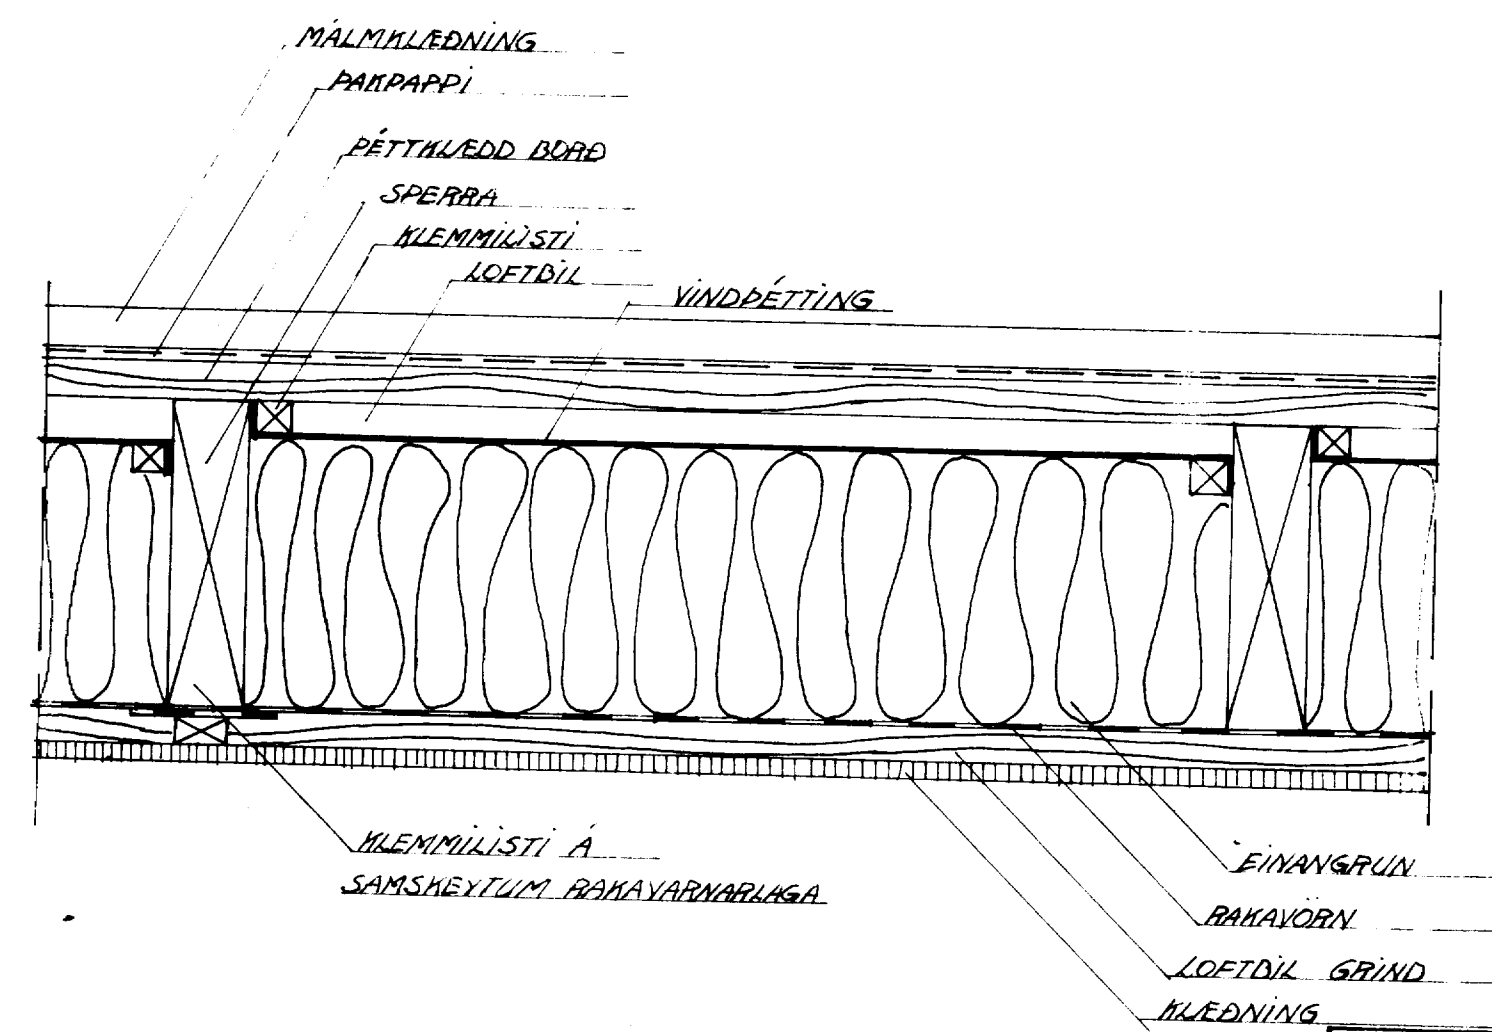

ASHAMAR 14	VERK	DL.NR
VESTM. EYJUM	8406	4.4
SNID Í ÚTVEGG OG ÞAK		
M.K.V.	1:5	HANNAÐ S.P.
		TEIKN. S.P.
SIGURJÓN PÁLSSON TEIKNIÐEINGULIÐ		