



Sneiðing AA

Sneiðing BB

A

B

ASHAMAR.

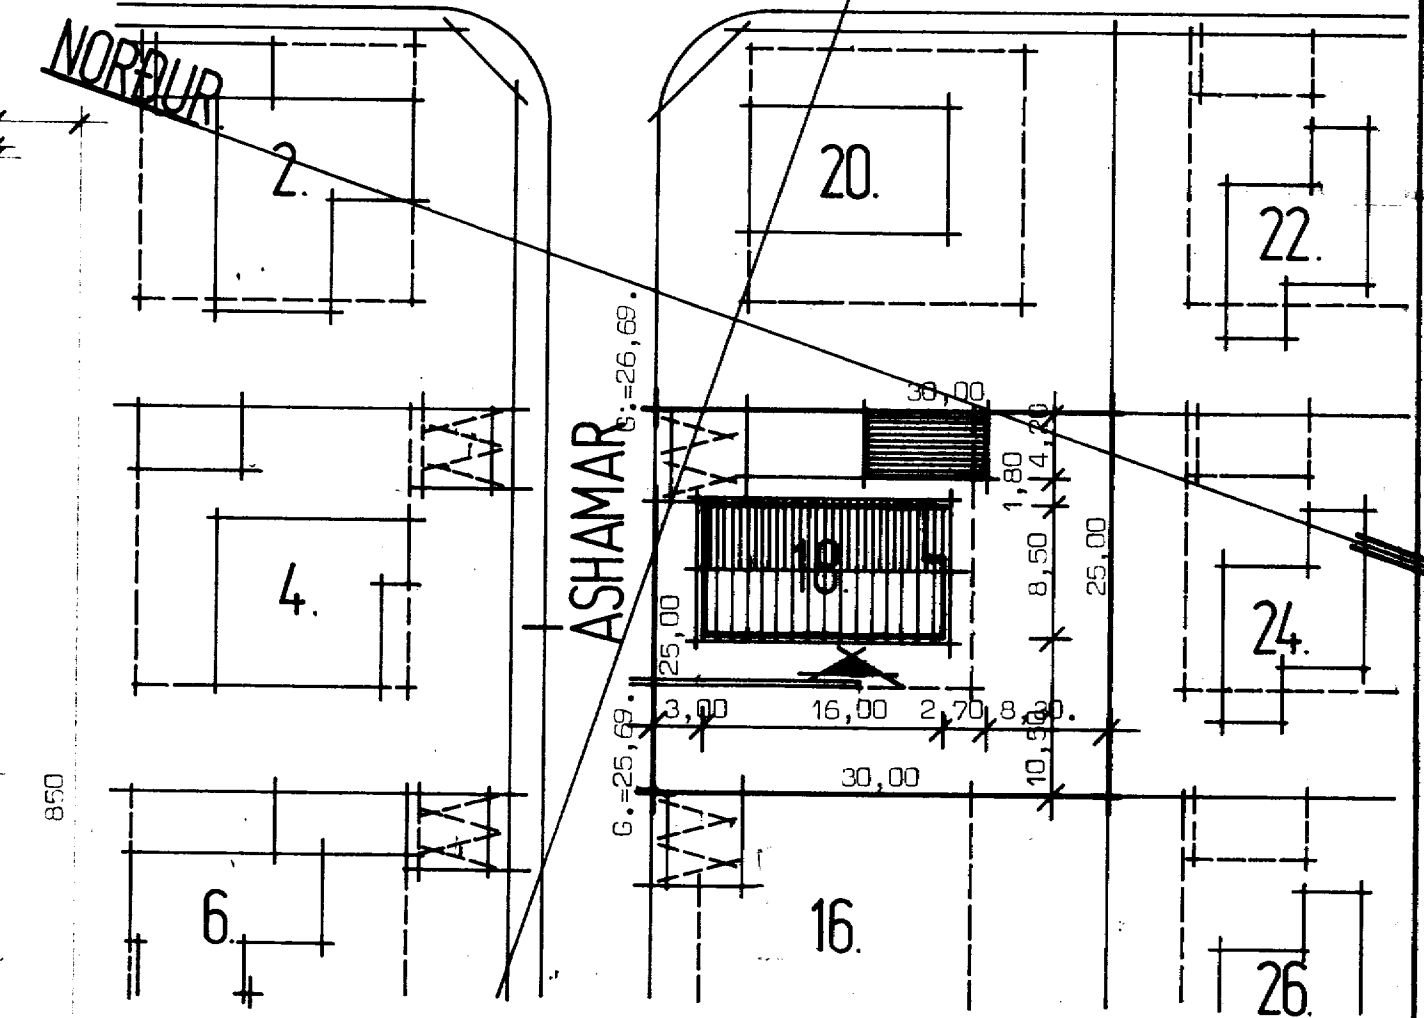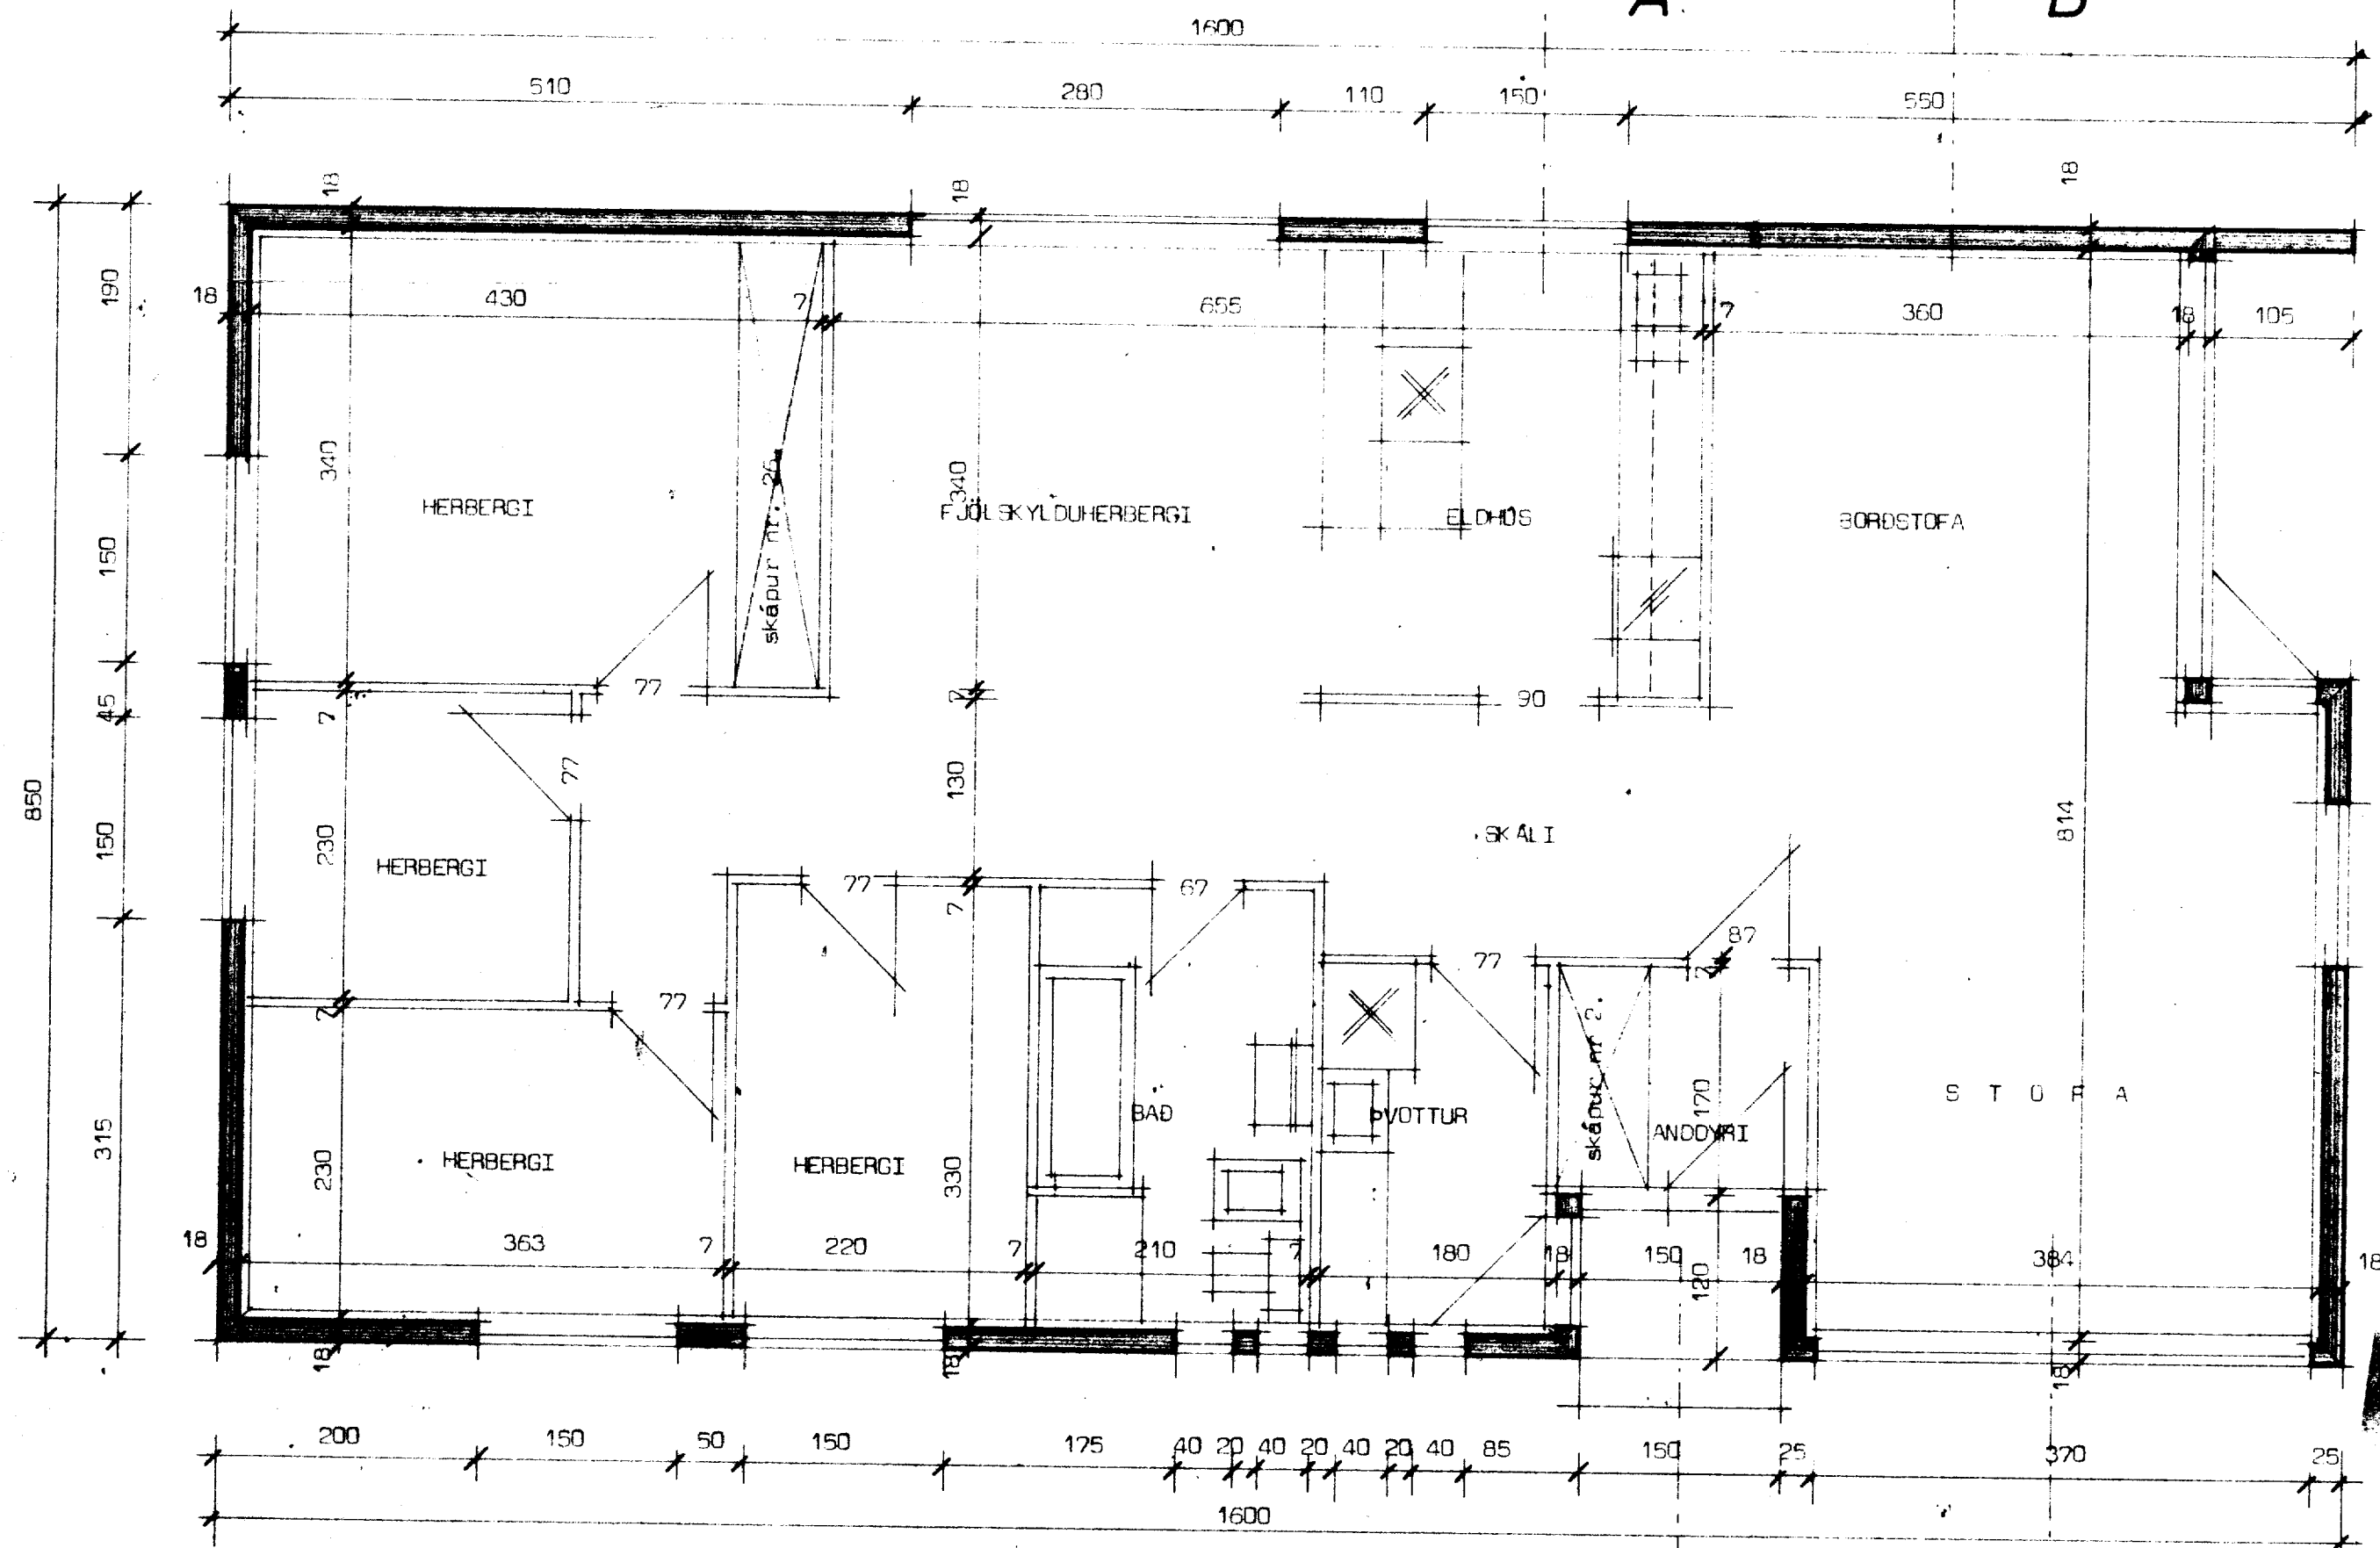

GRUNNMYND.

A

B

GRUNNMYND OG SNEIÐINGARmál 1:50
 AFSTÖÐUMYND.....mál 1:500.

sími 86810 verk nr.
 blað nr 2. **5051**
 ágúst 1976.

teiknistofan s/f
 útsbraut 20