



275


SAHÍTTI OG LYGINGARFRÓÐ
23. 3. 80
Valdís Kristjánsson

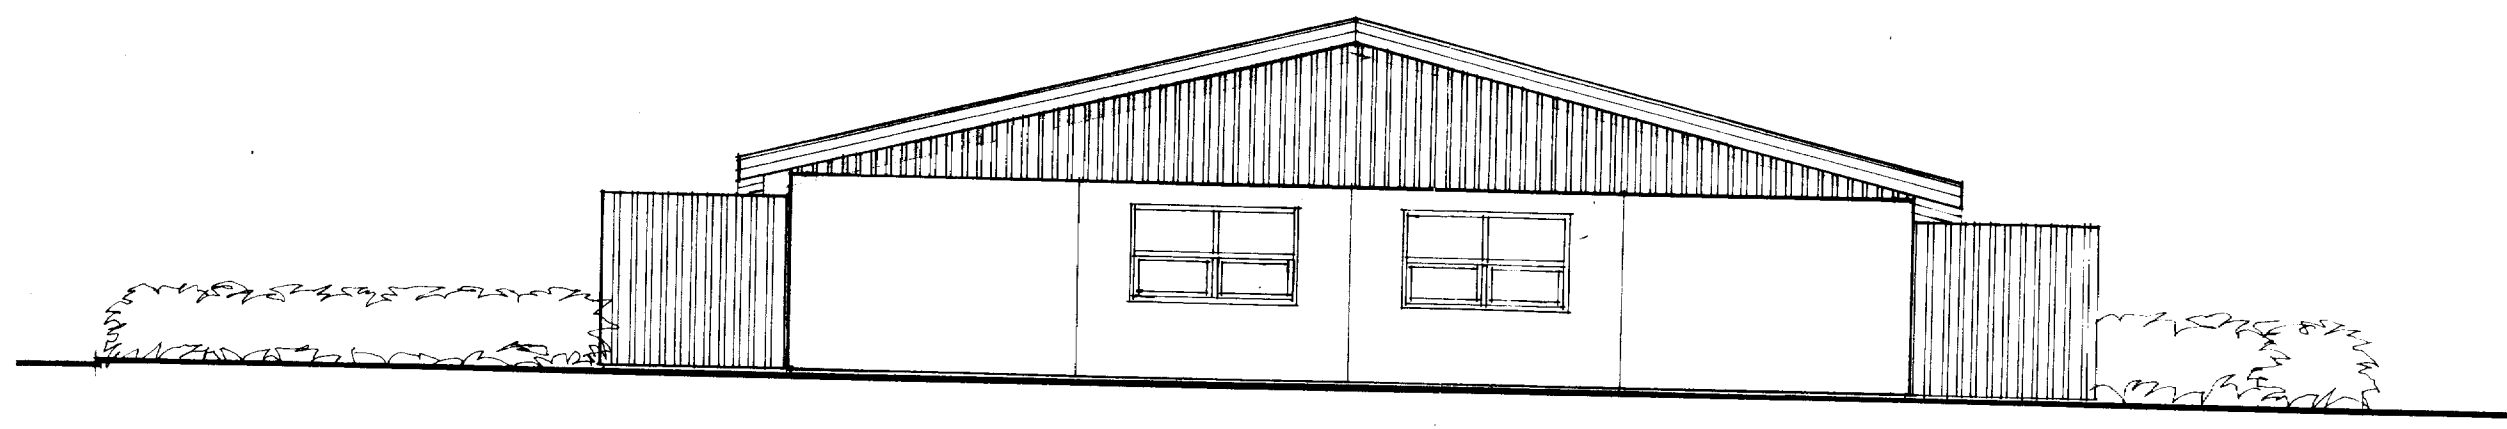

SUÐUR

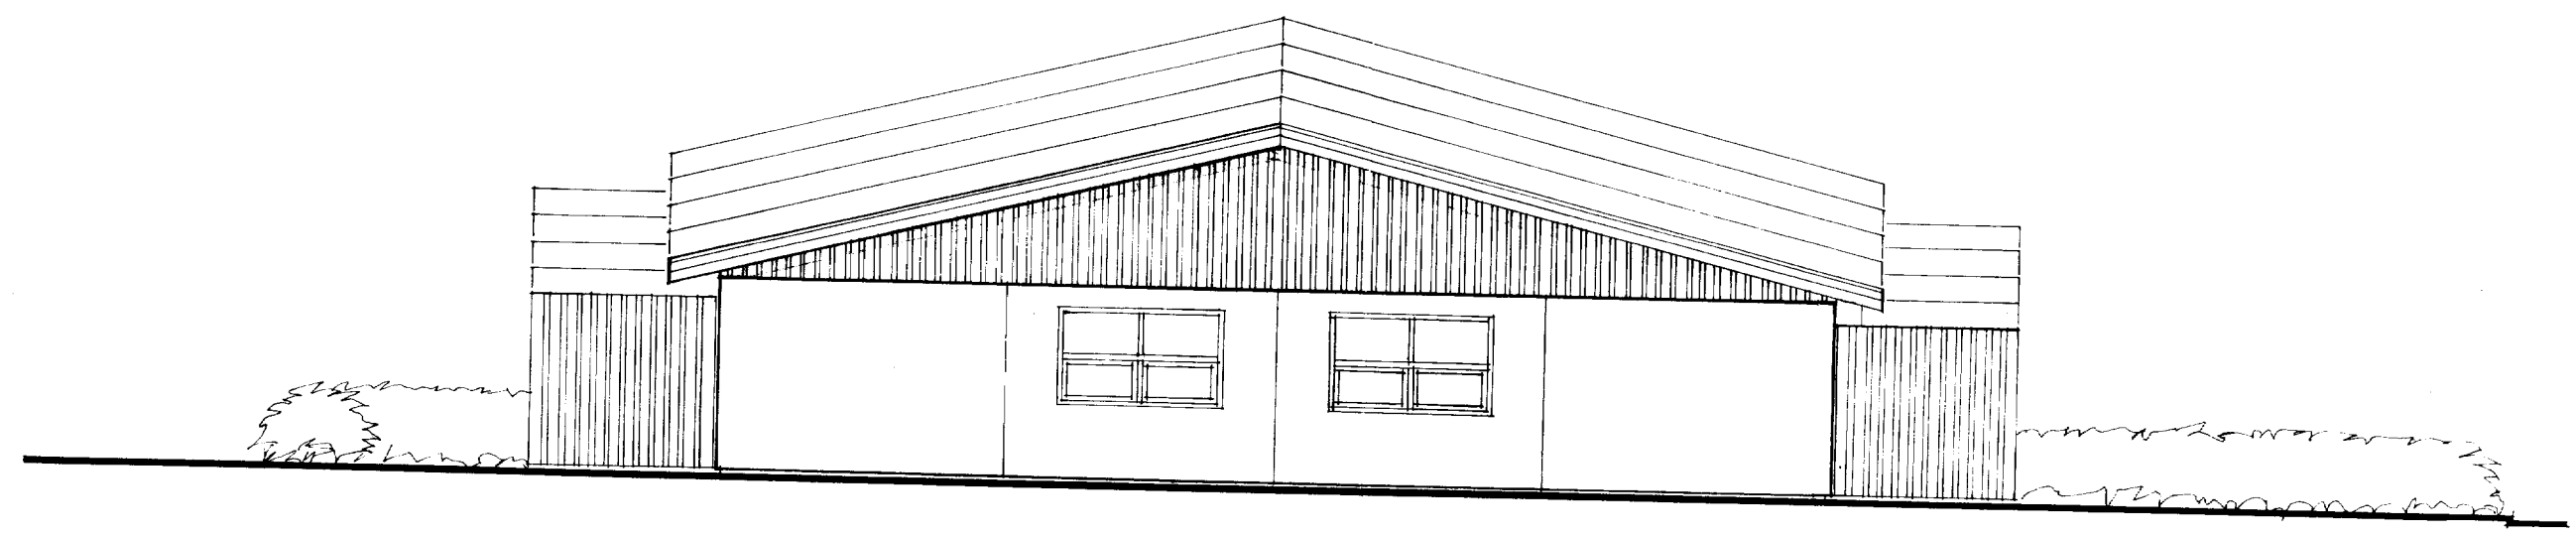


NORÐUR

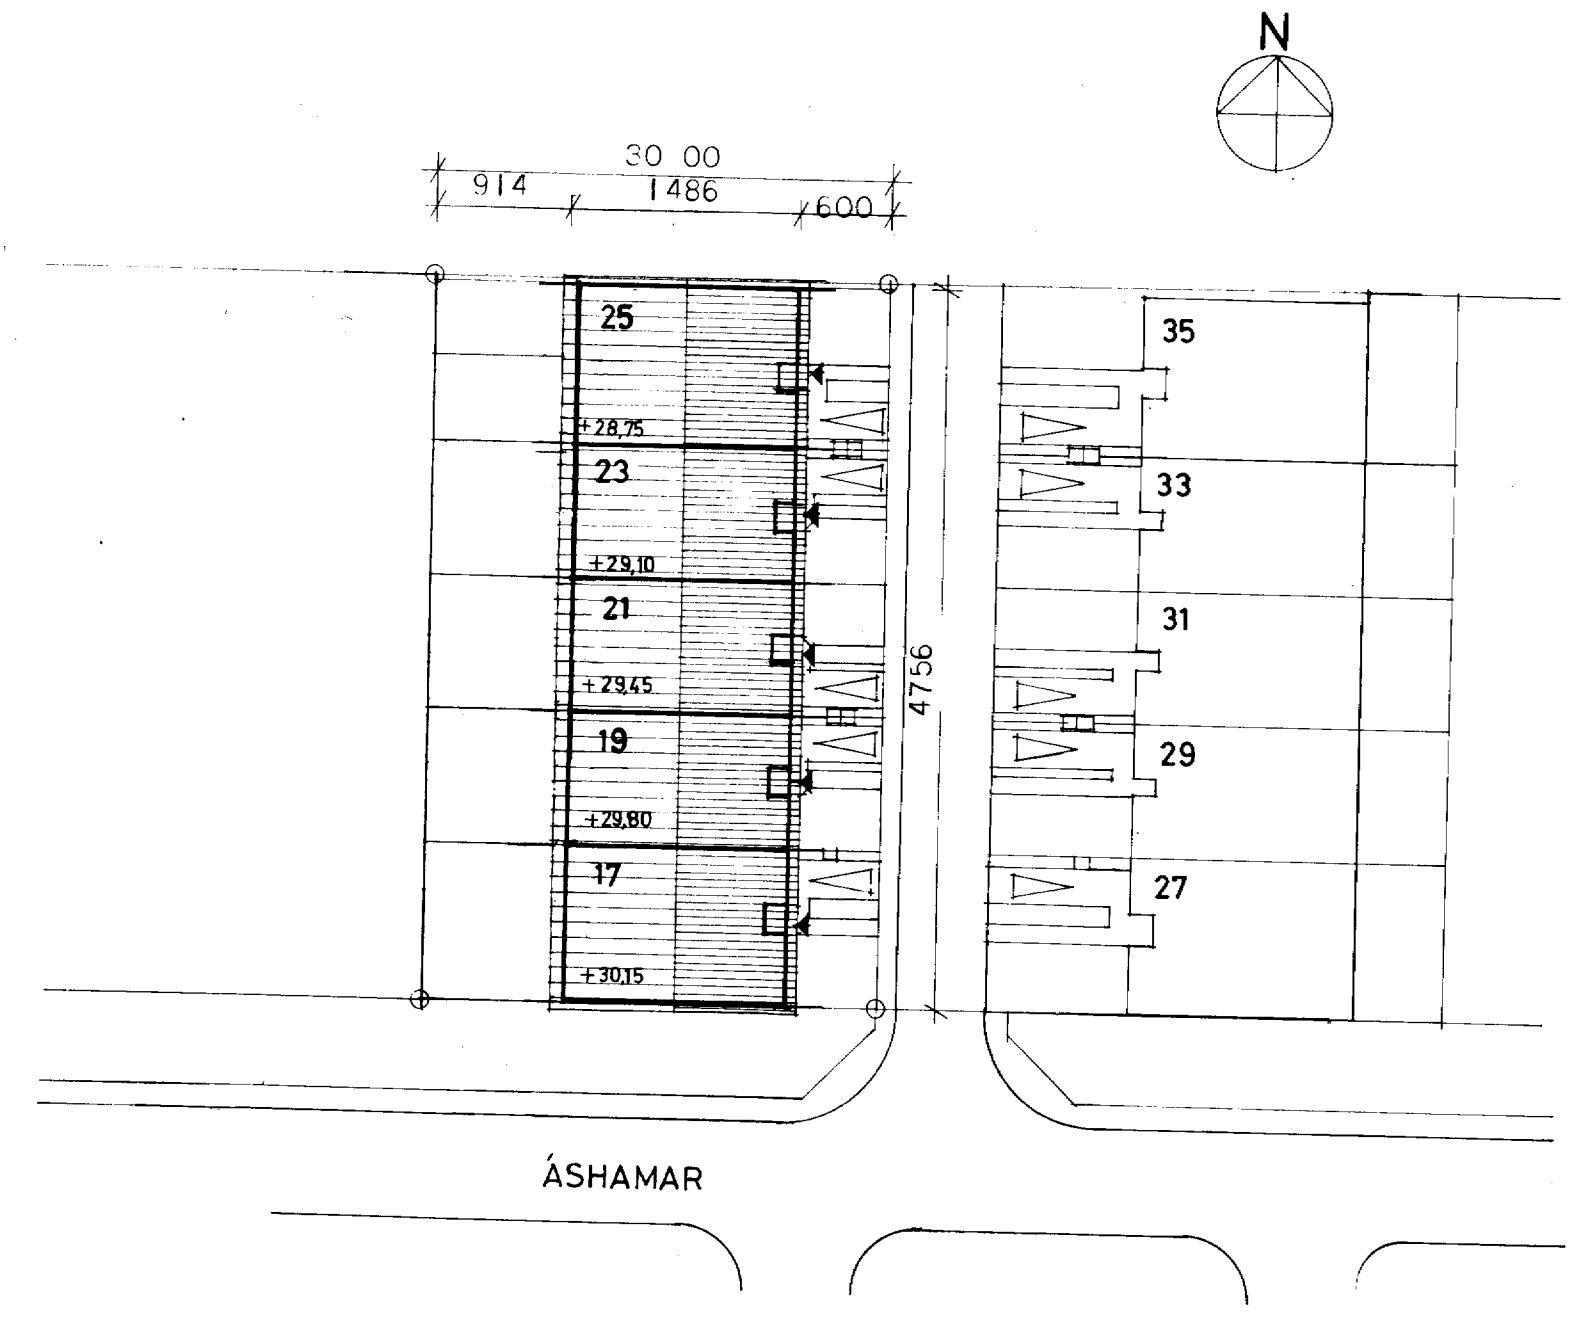

ÁSHAMAR

AFSTÖÐUMYND MKV. 1:500

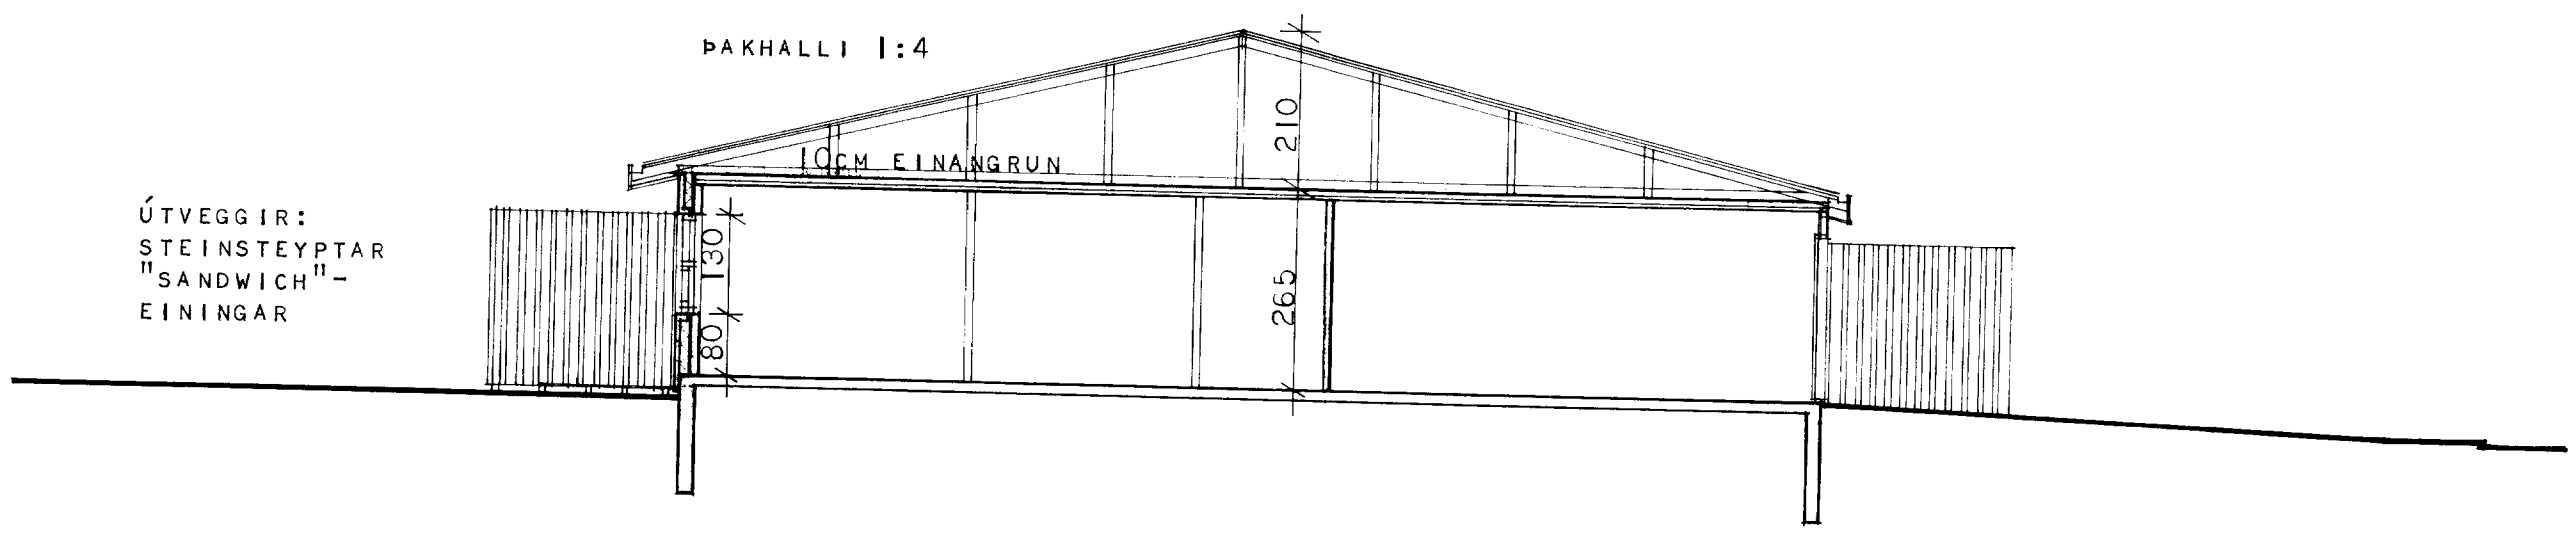

ÞAKHALLI 1:4

ÚTVEGGIR:
STEINSTEYPTAR
"SANDWICH"-
EININGAR

SNIÐ MKV. 1:100