


306

SAMPYKKT I BYGGINGANEFND

25-10-95

BYGGINGAFULLTRÚNNI I VESTMANNAEYJUM

Jhy B. G.

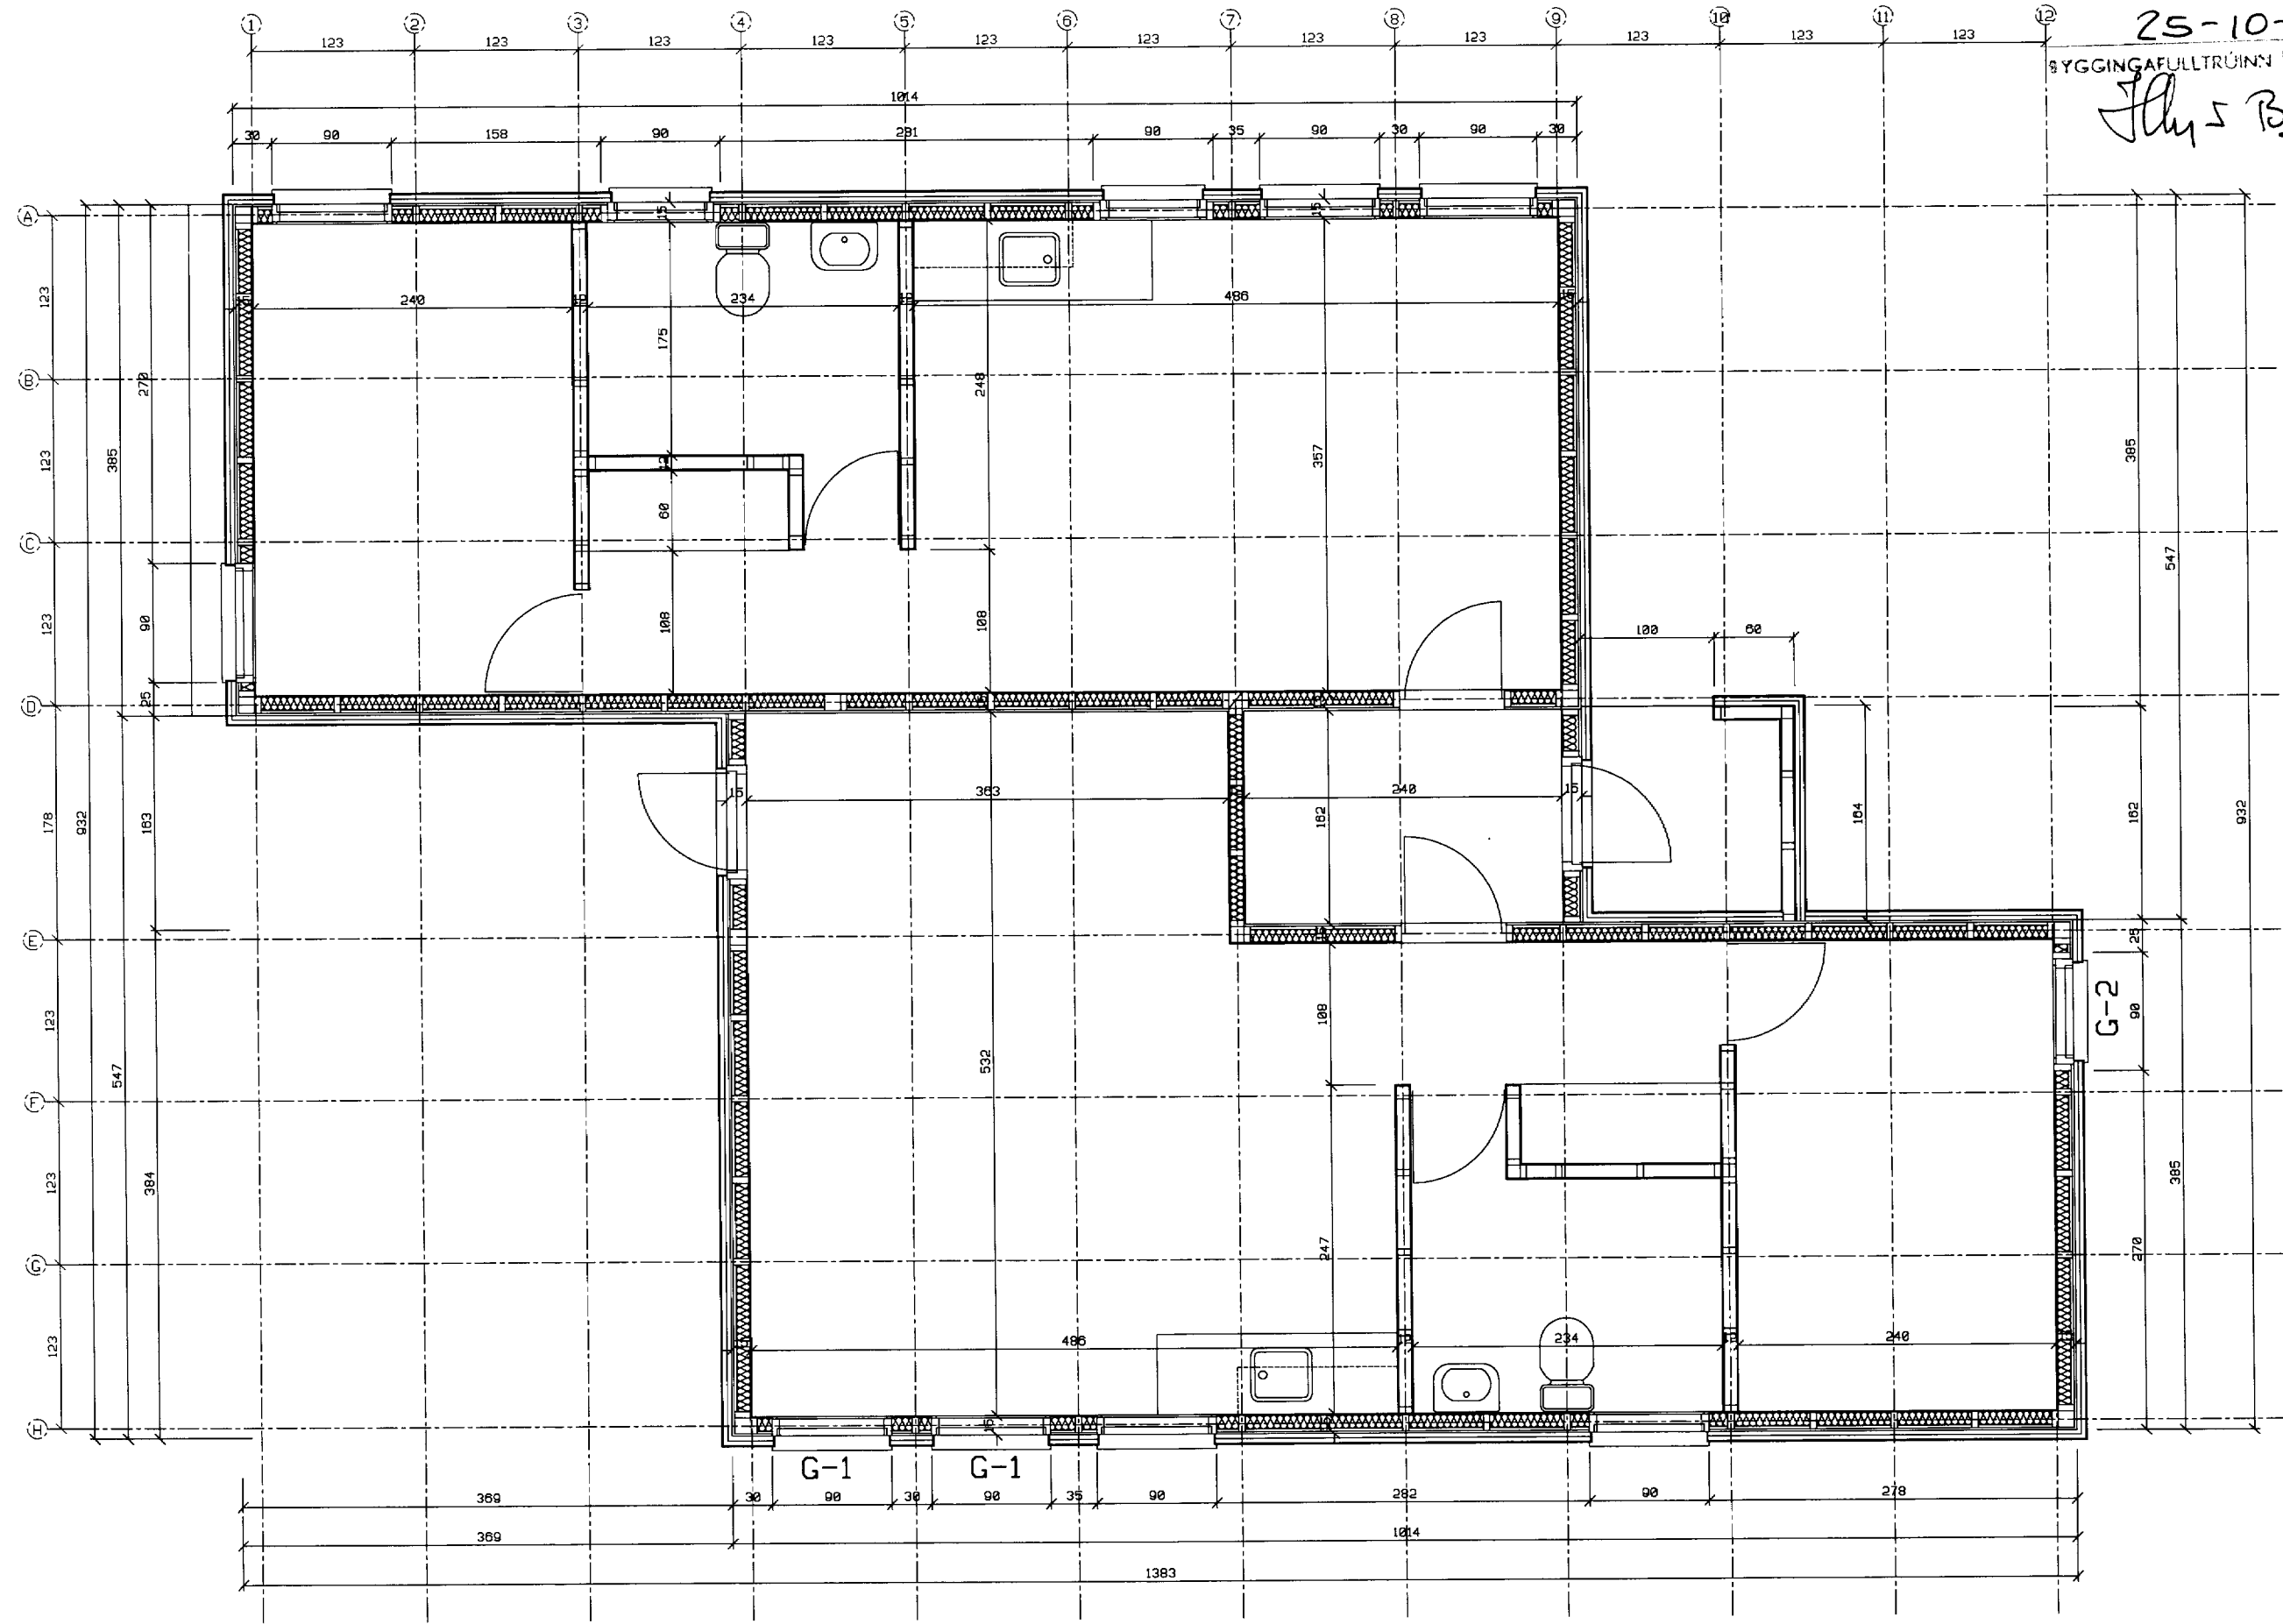

GRUNNMYND

breyting A	breyting C	verkheiti	ÁSHAMAR 22 VESTMANNAEYJUM	PÁLL ZÓPHÓNIASSON TEIKNISTOFA	verk nr. 9456	dags. OKT. 95
breyting B	breyting D	verkefni	GRUNNMYND EFTIR BREYTINGU	RÁÐGJAF AVERKFRÉÐIÞJÓNUSTA F.R.V. KIRKJUVEGI 23 900 VESTMANNAEYJUM. Sími 98-12711, 12239 TELEFAX 98-13078	teikn. nr. 2	breyting