


311

SAMPYKKT I BYGGINGANEFND

25-10-95

BYGGINGAFULLTRÚINN I VESTMANNAEYJUM

Flu B.

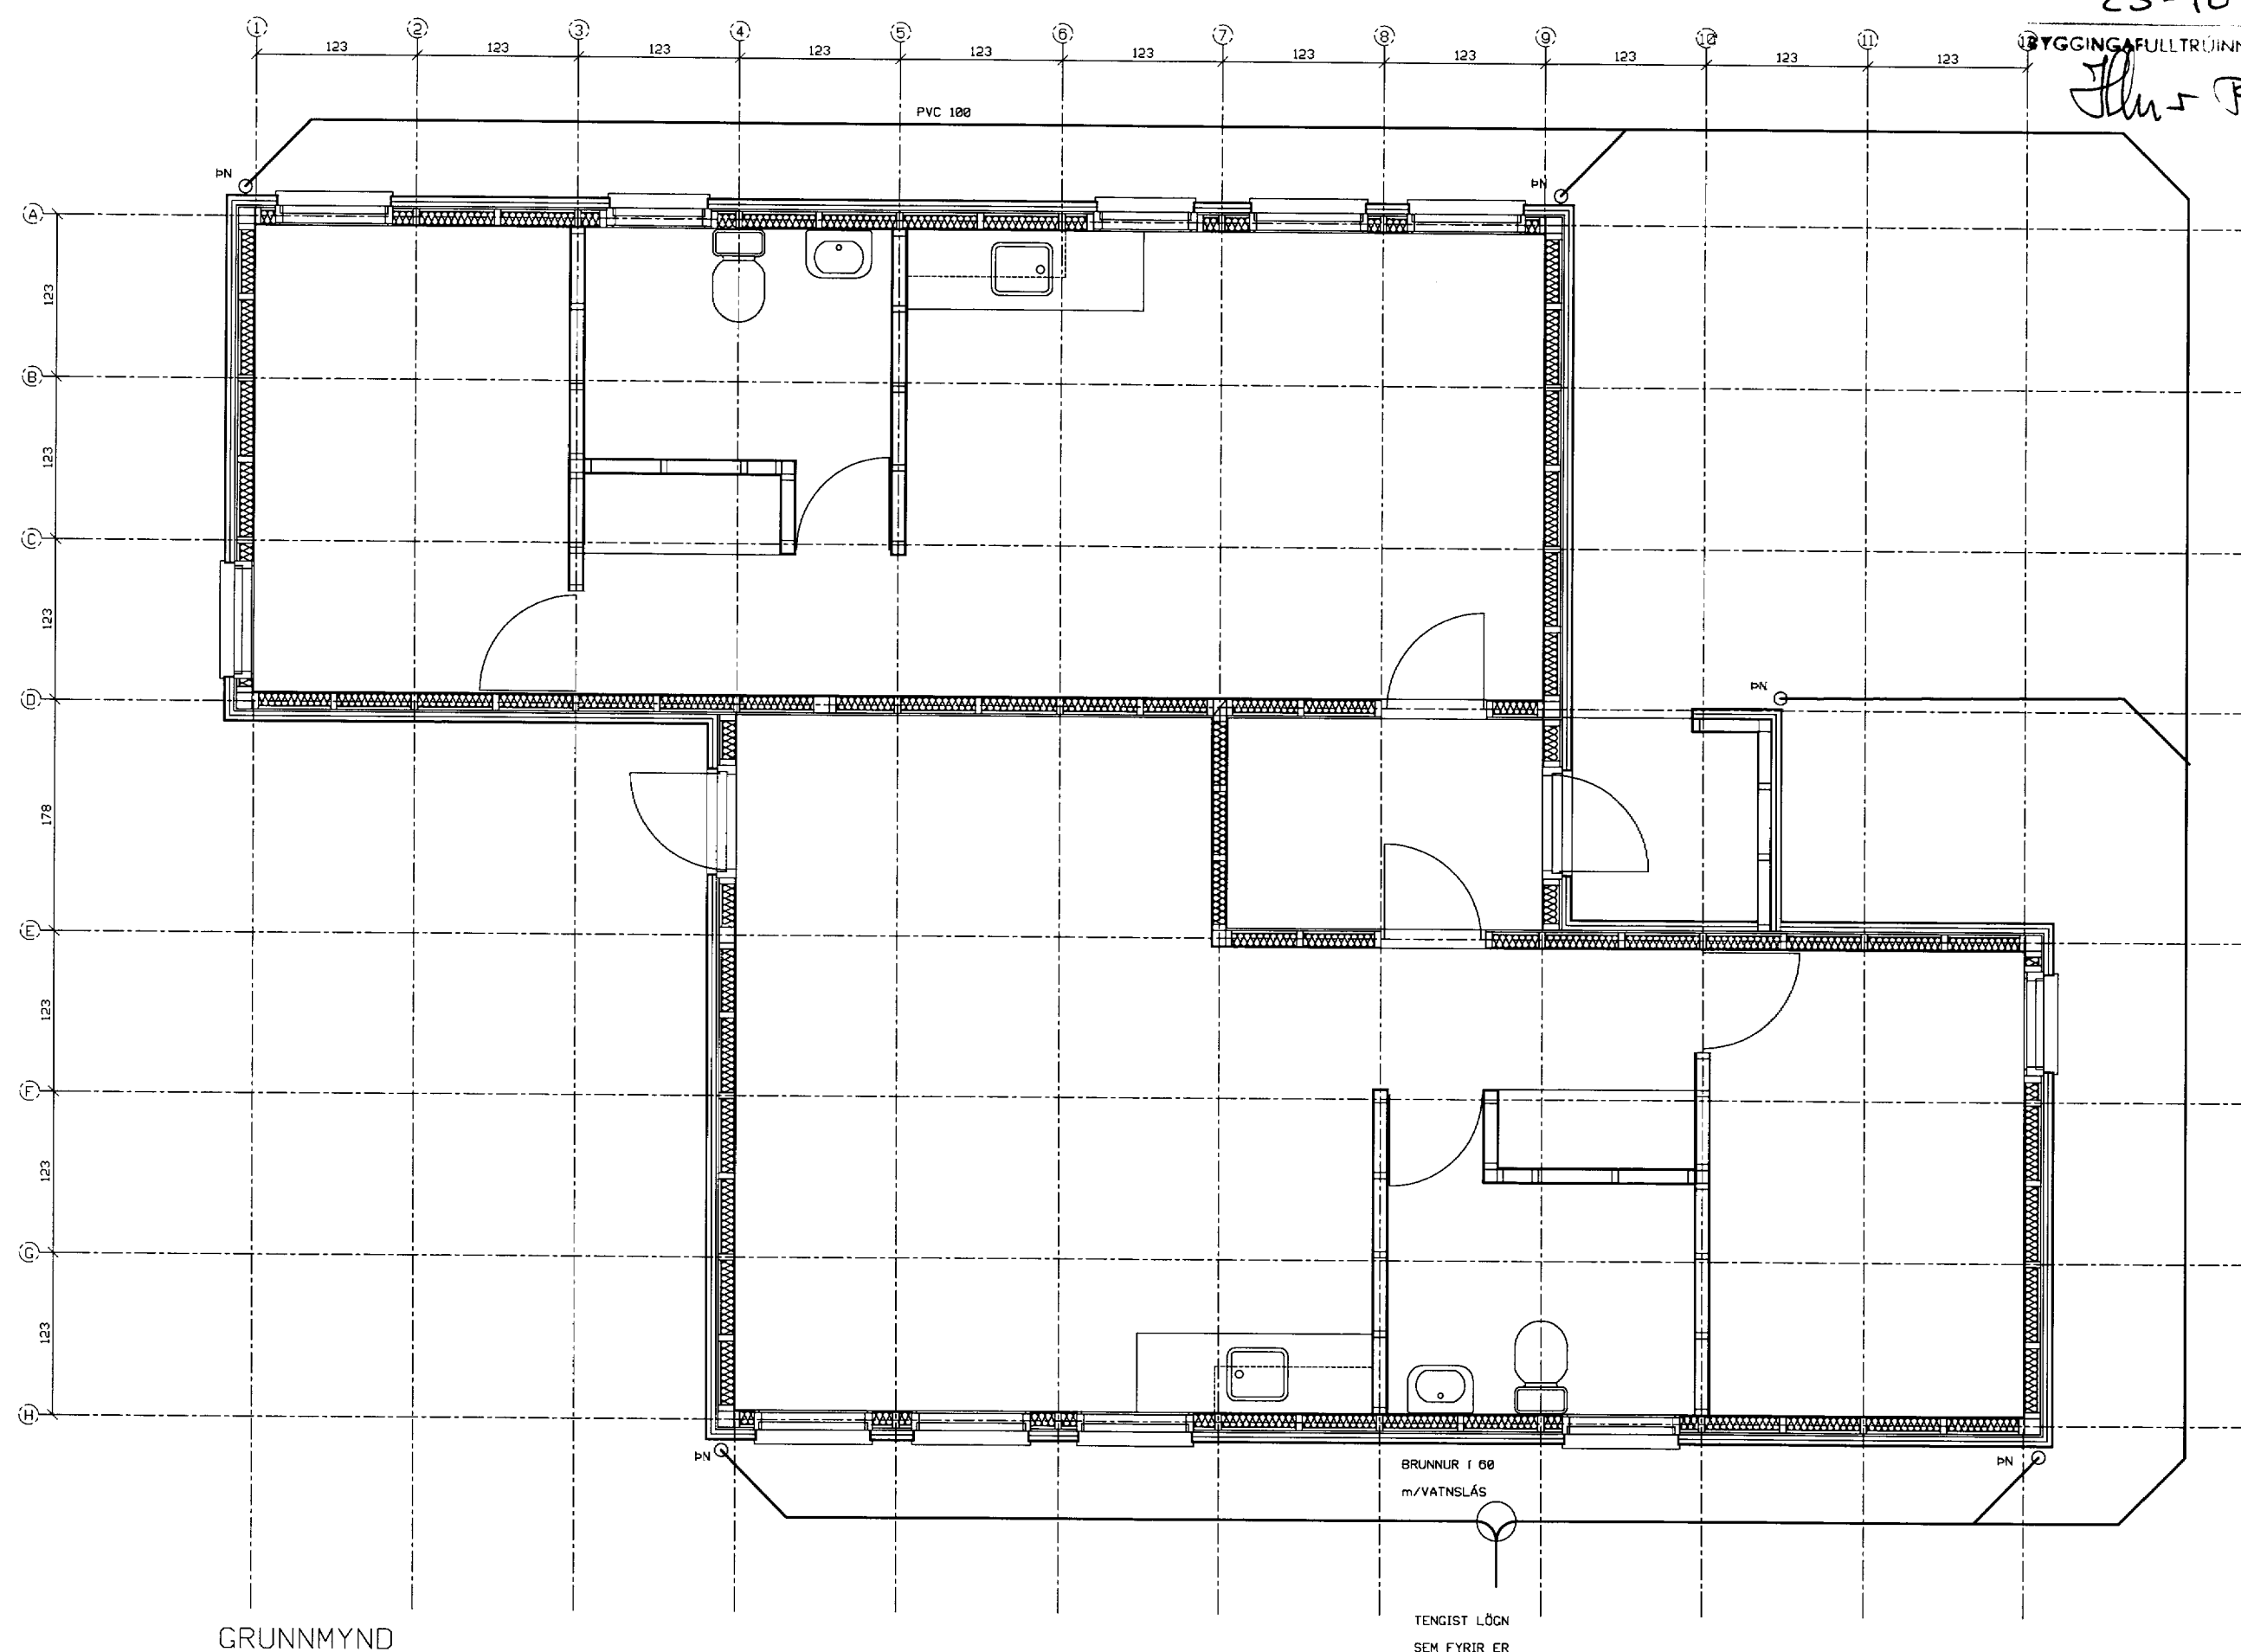

GRUNNMYND

BRUNNUR I 60
m/VATNSLÁS

TENGIÐ LÖGN
SEM FYRIR ER

breyting A	breyting C	verkheiti	ÁSHAMAR 22 VESTMANNAEYJUM	PÁLL ZÓPHÓNÍASSON TEIKNISTOFA	verk nr. 9456	dags. OKT. 95
breyting B	breyting D	verkefni	GRUNNMYND	RÁÐGJAFEVERKFRÉÐIÞJÓNUSTA F.R.V.		breyting