




NÖRÐURHLID

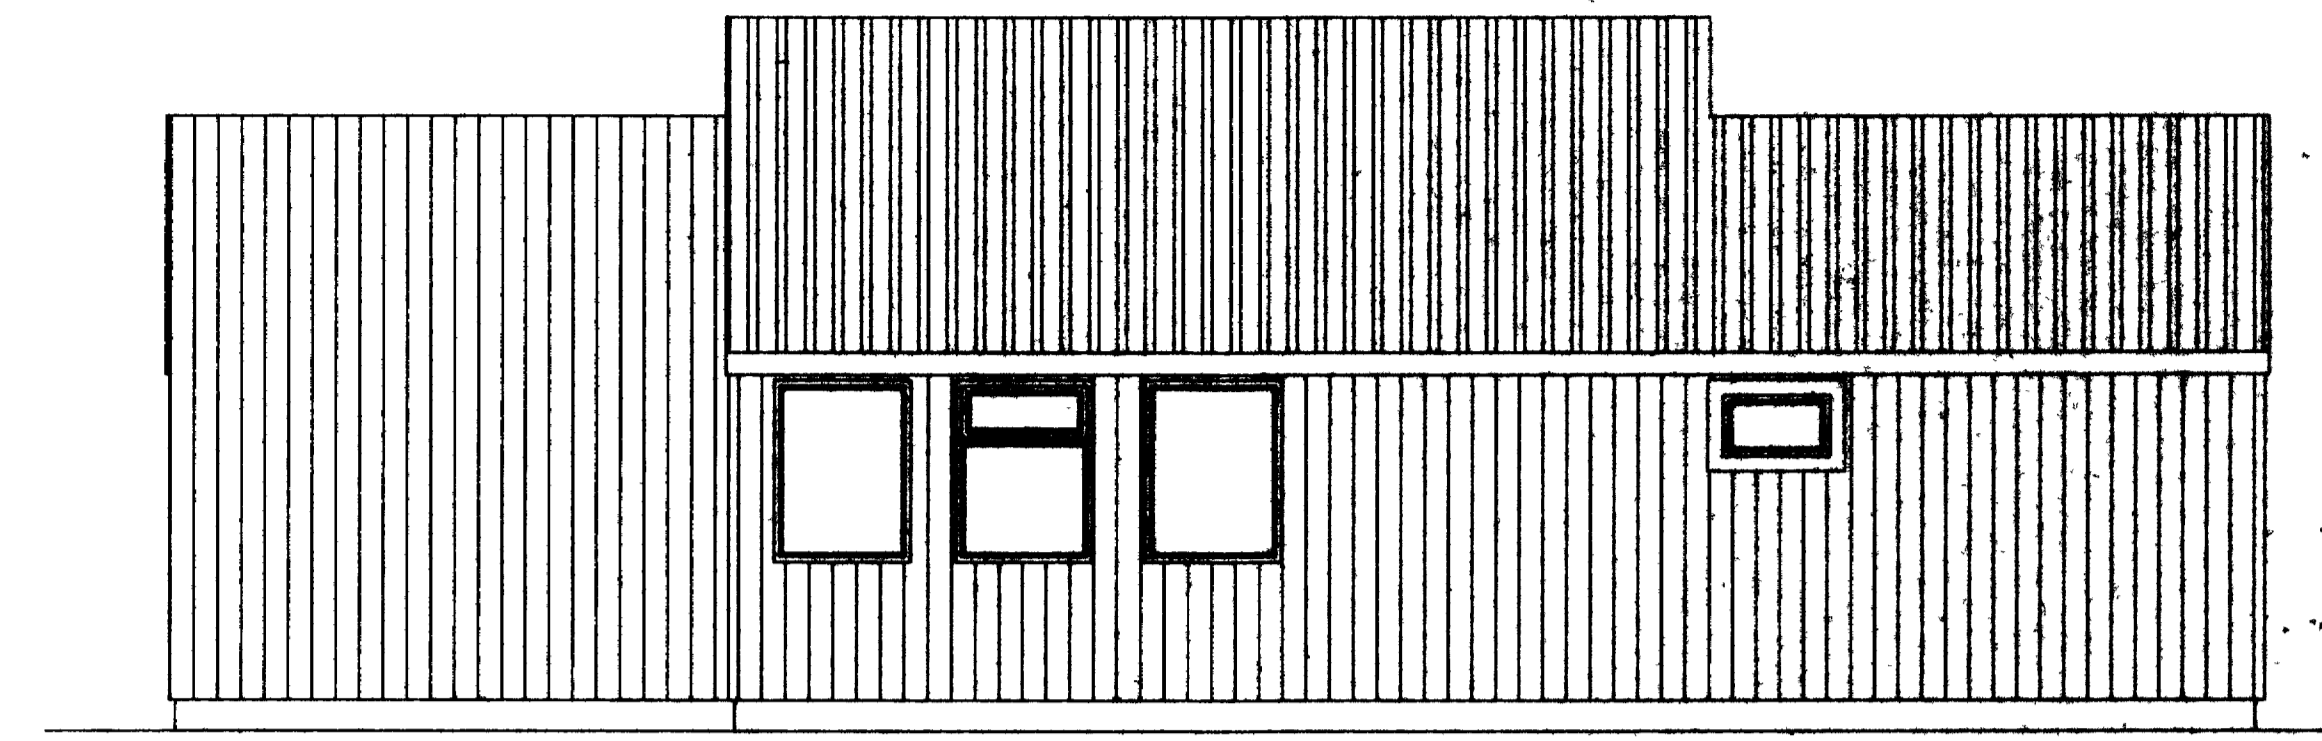


SÜÐURHLID

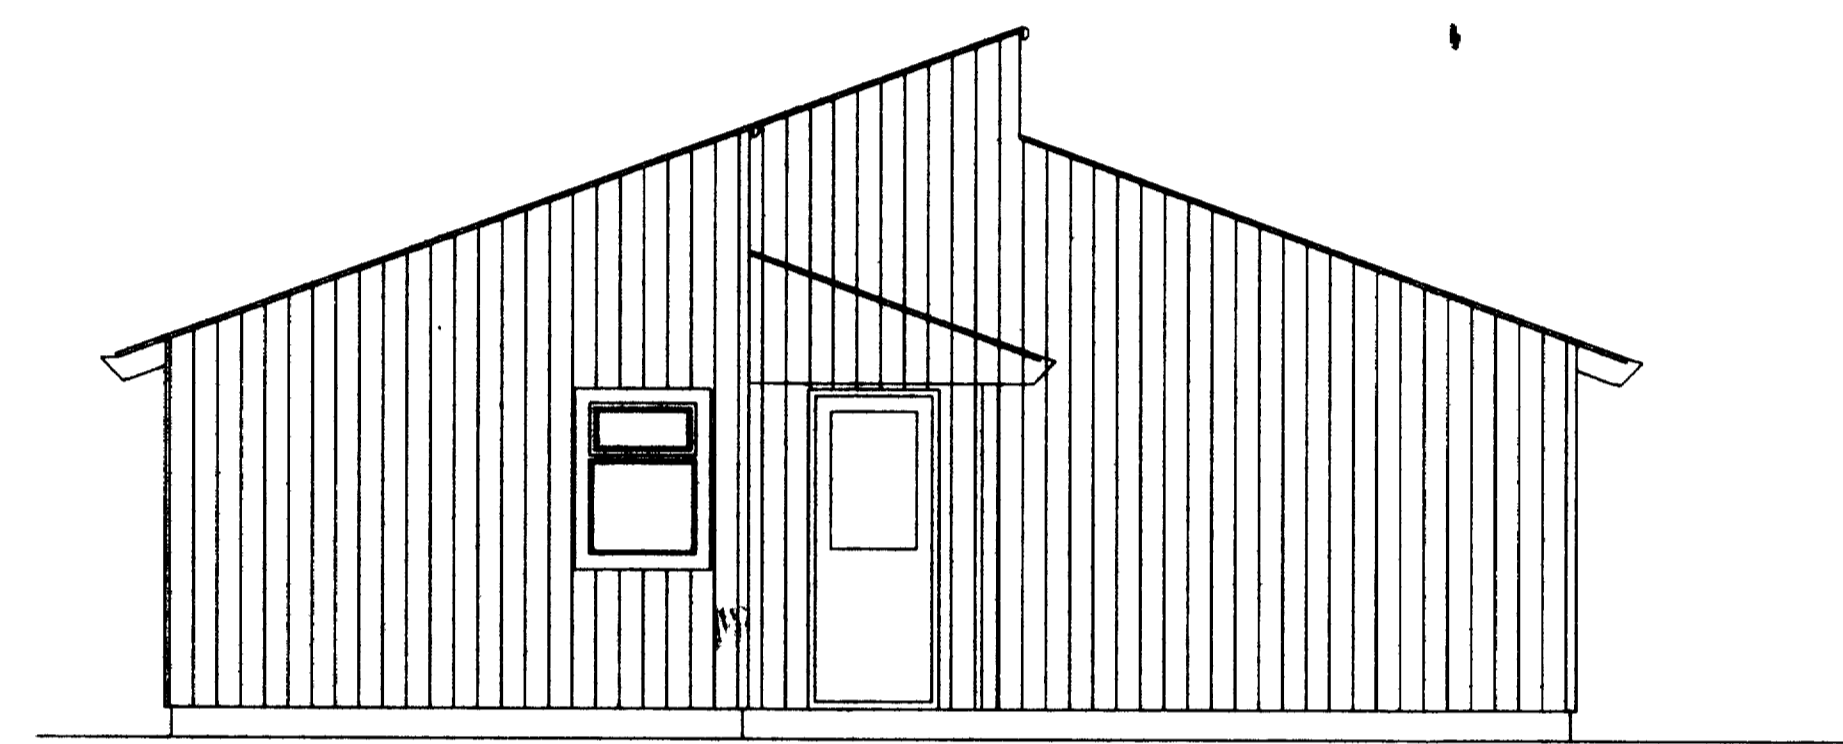


AUSTURHLID

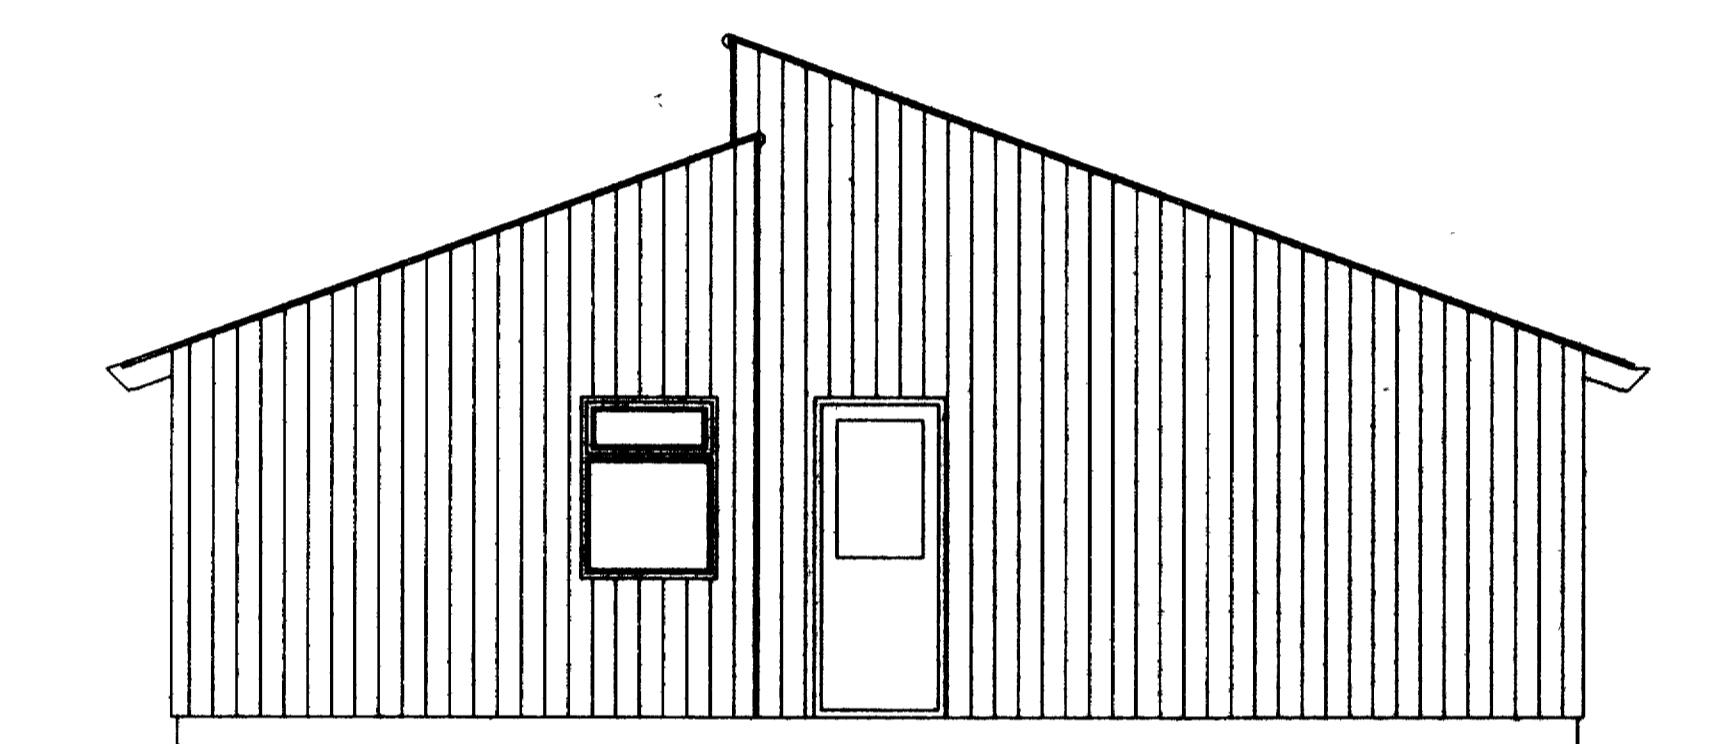

VESTURHLID

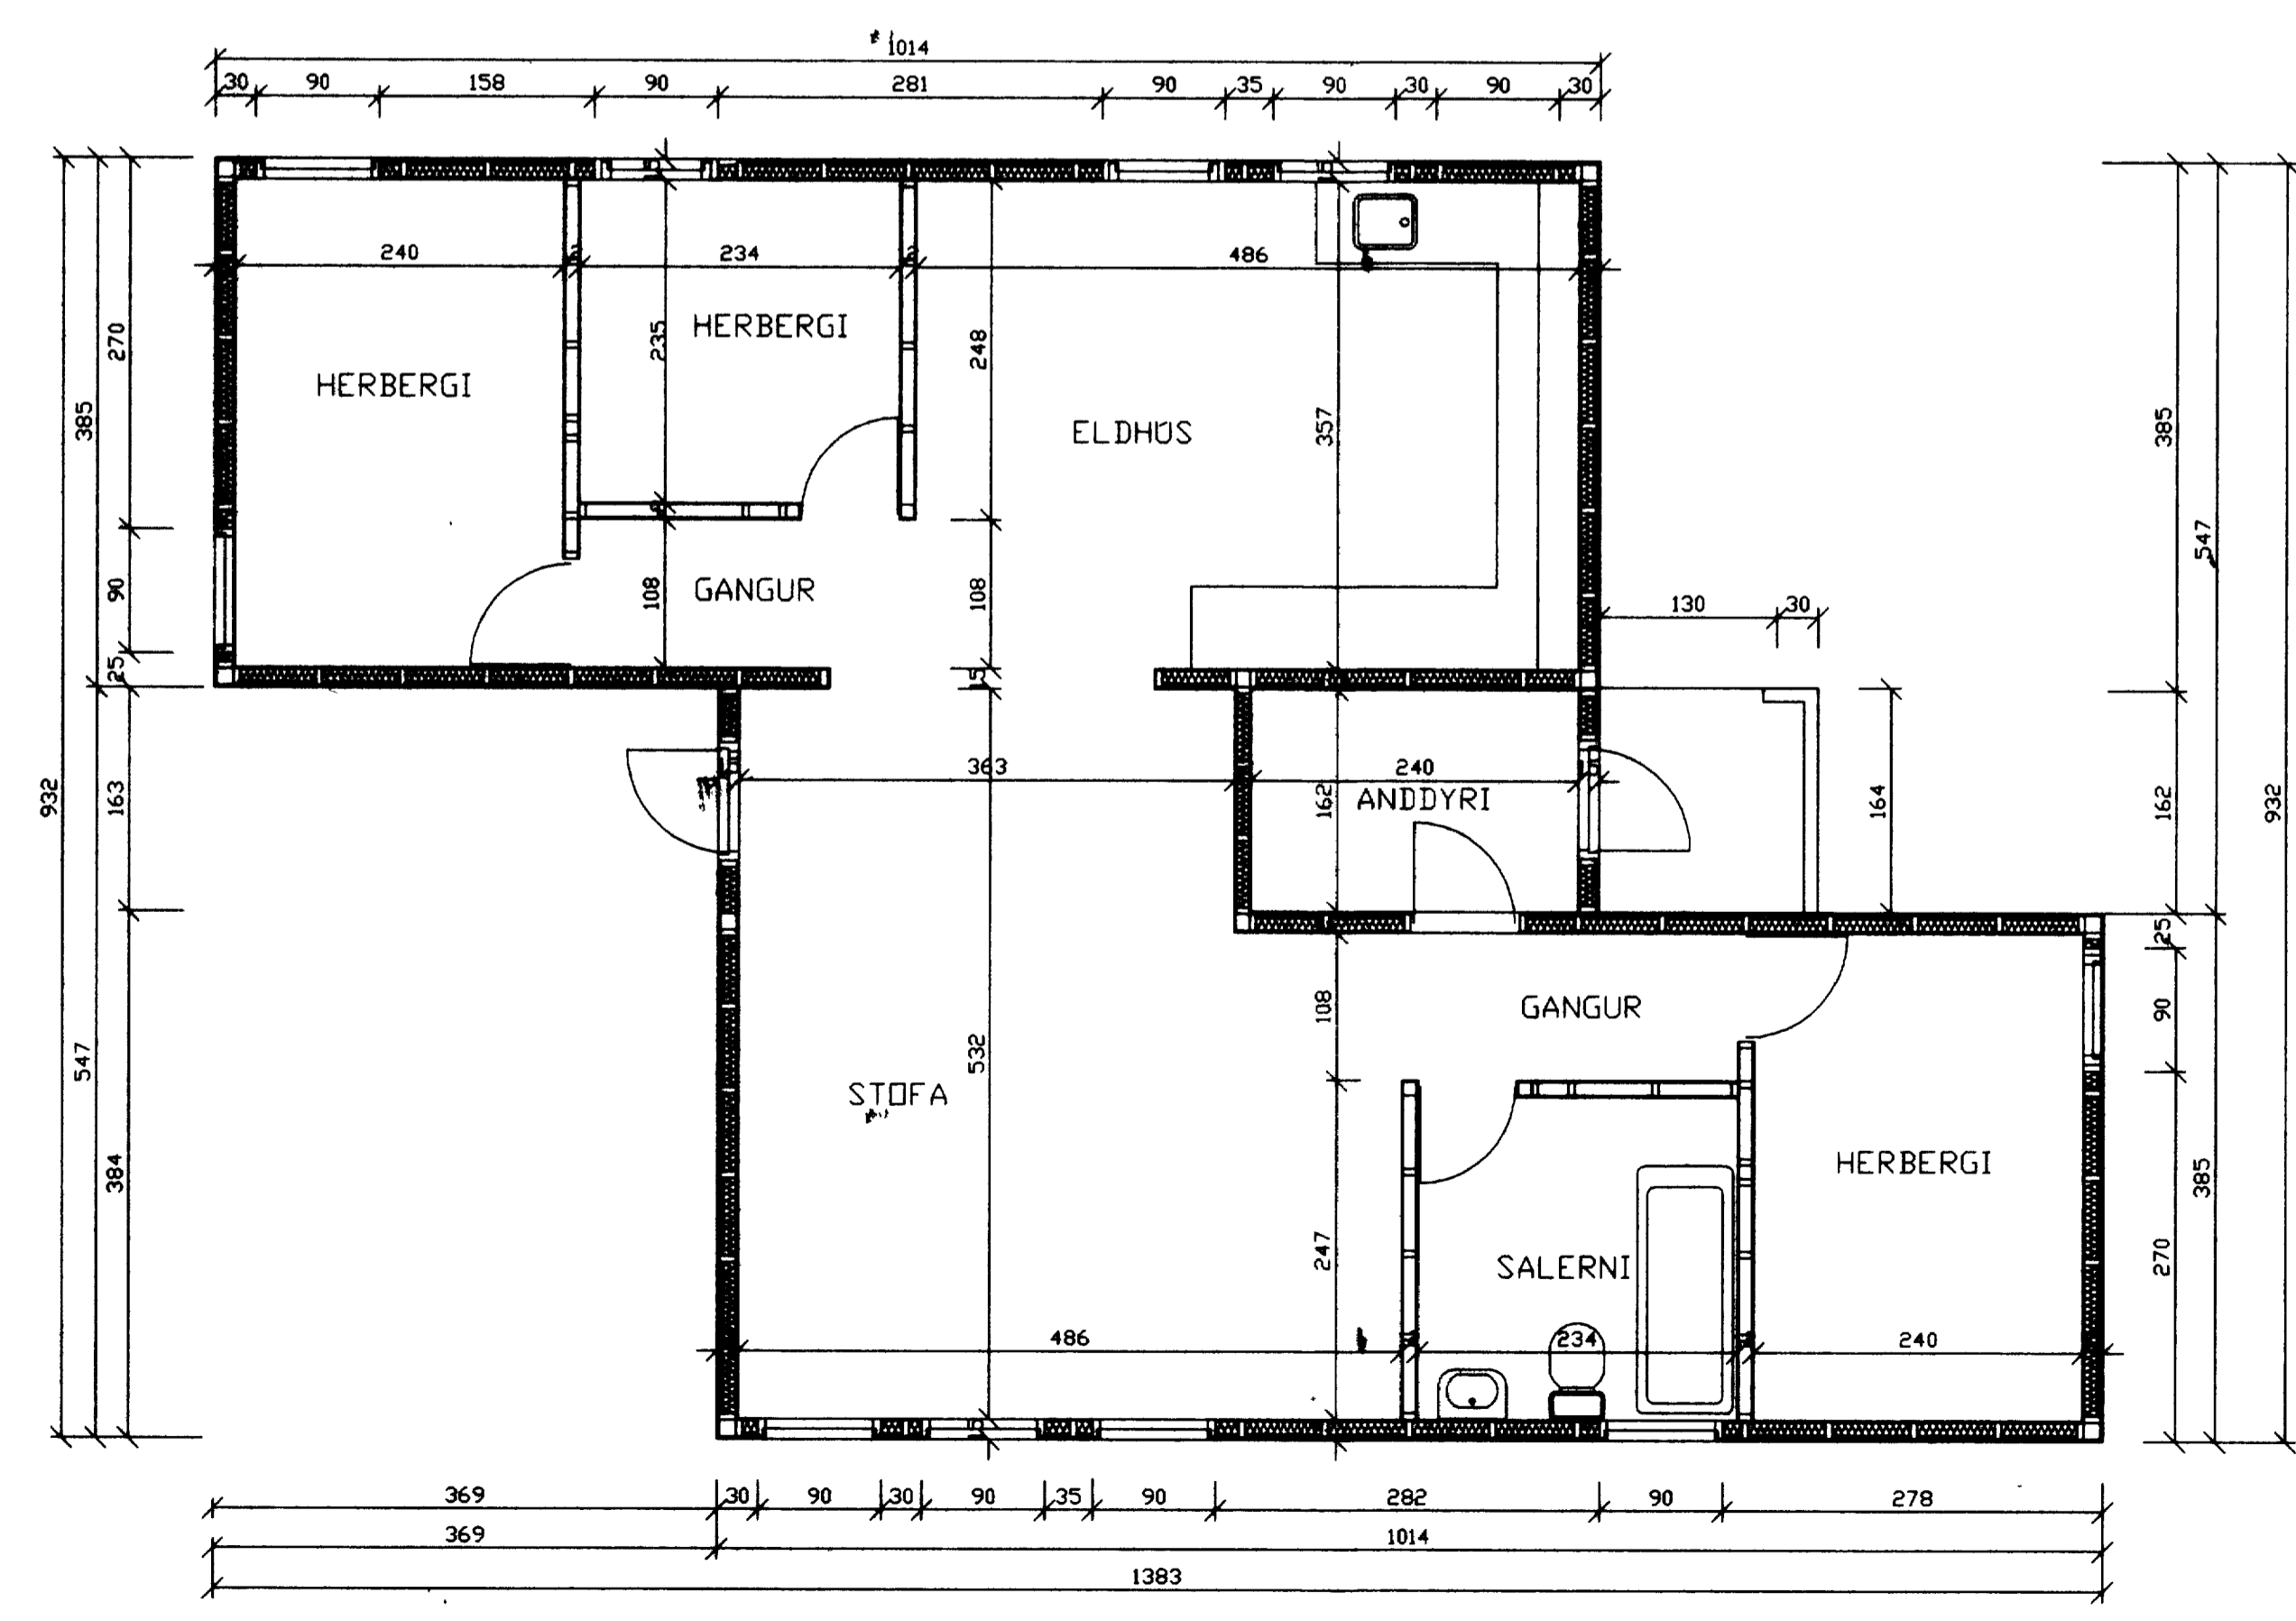

GRUNNMYND

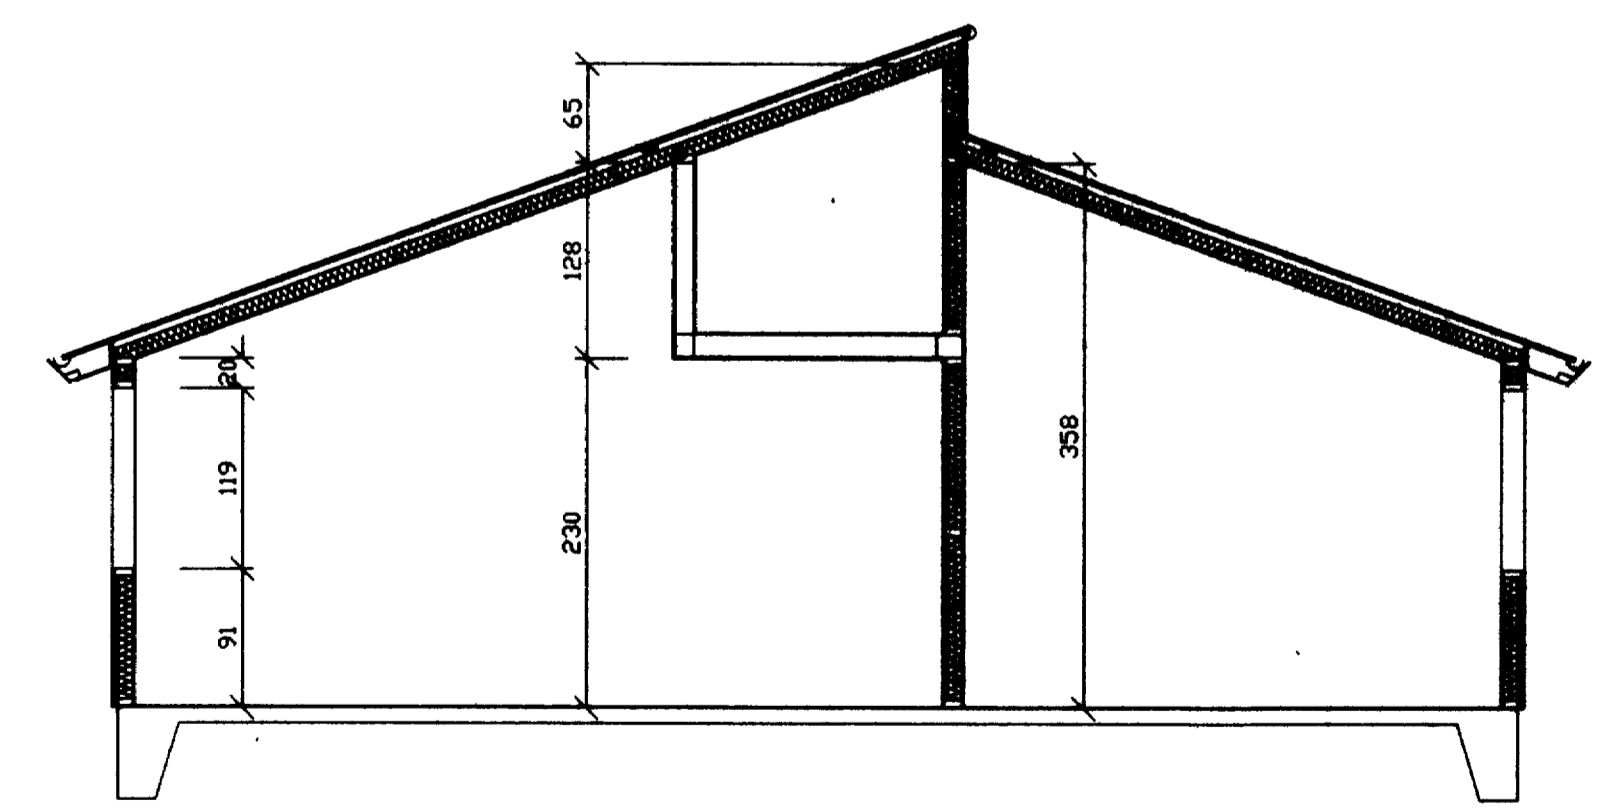

SNID

breyting A	breyting C	verkheiti ÁSHAMAR 34 VESTMÁNNAEYJUM	BJÖRGVIN BJÖRGVINSSON	verk nr. 9710	dag. ÁGÚST-97
breyting B	breyting D	verkefni GRUNNMYND, SNID OG ÖTLIT	TÆKNIFRÆÐINGUR		breyting
			HÖFÐAVEGI 57 VESTMÁNNAEYJUM		