





SUÐUR

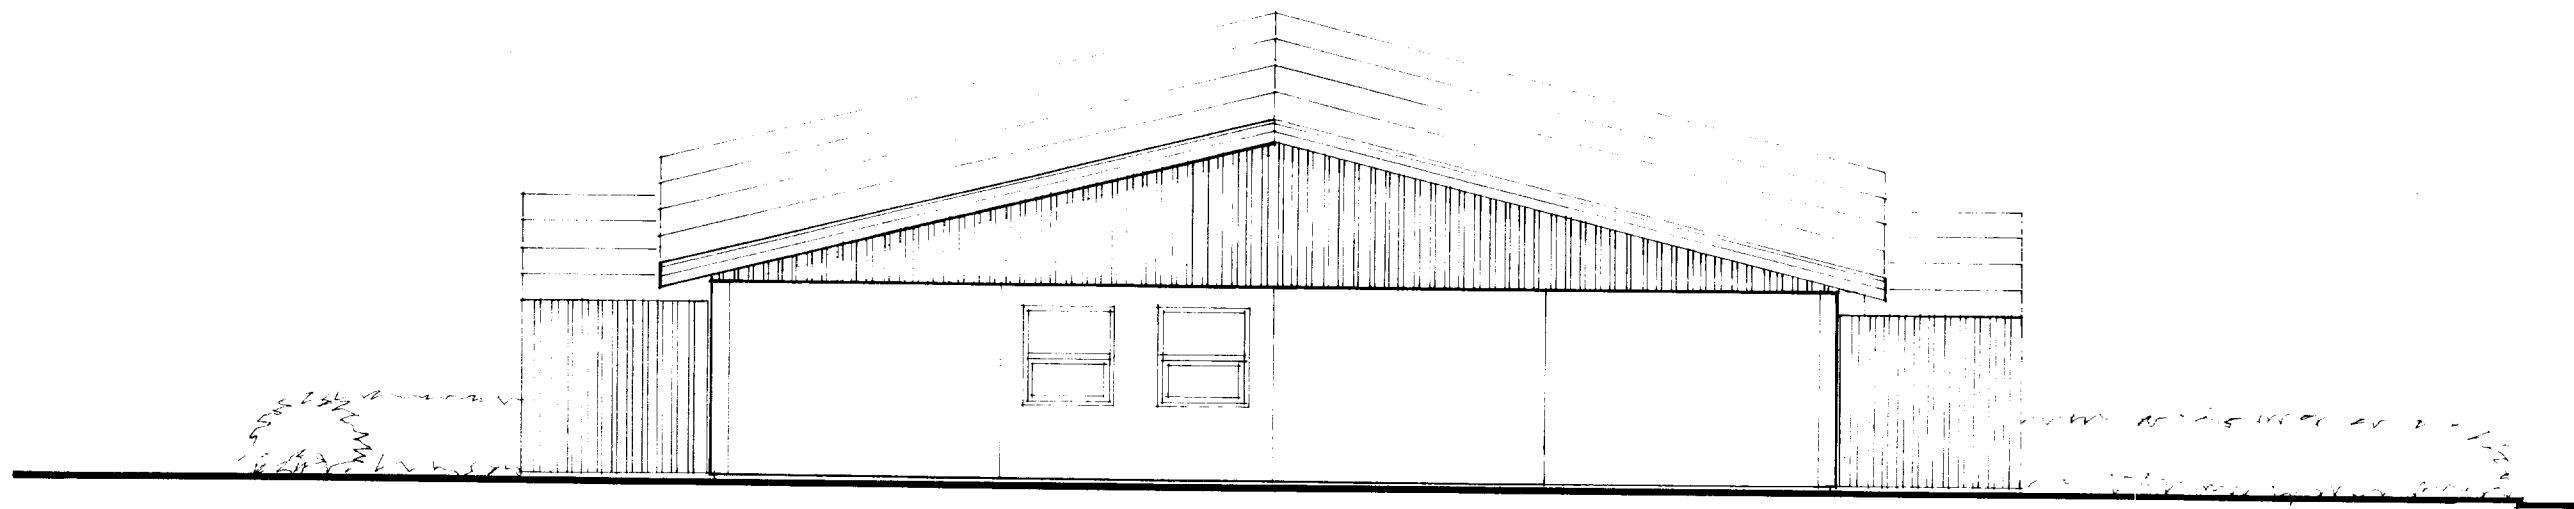

NORÐUR

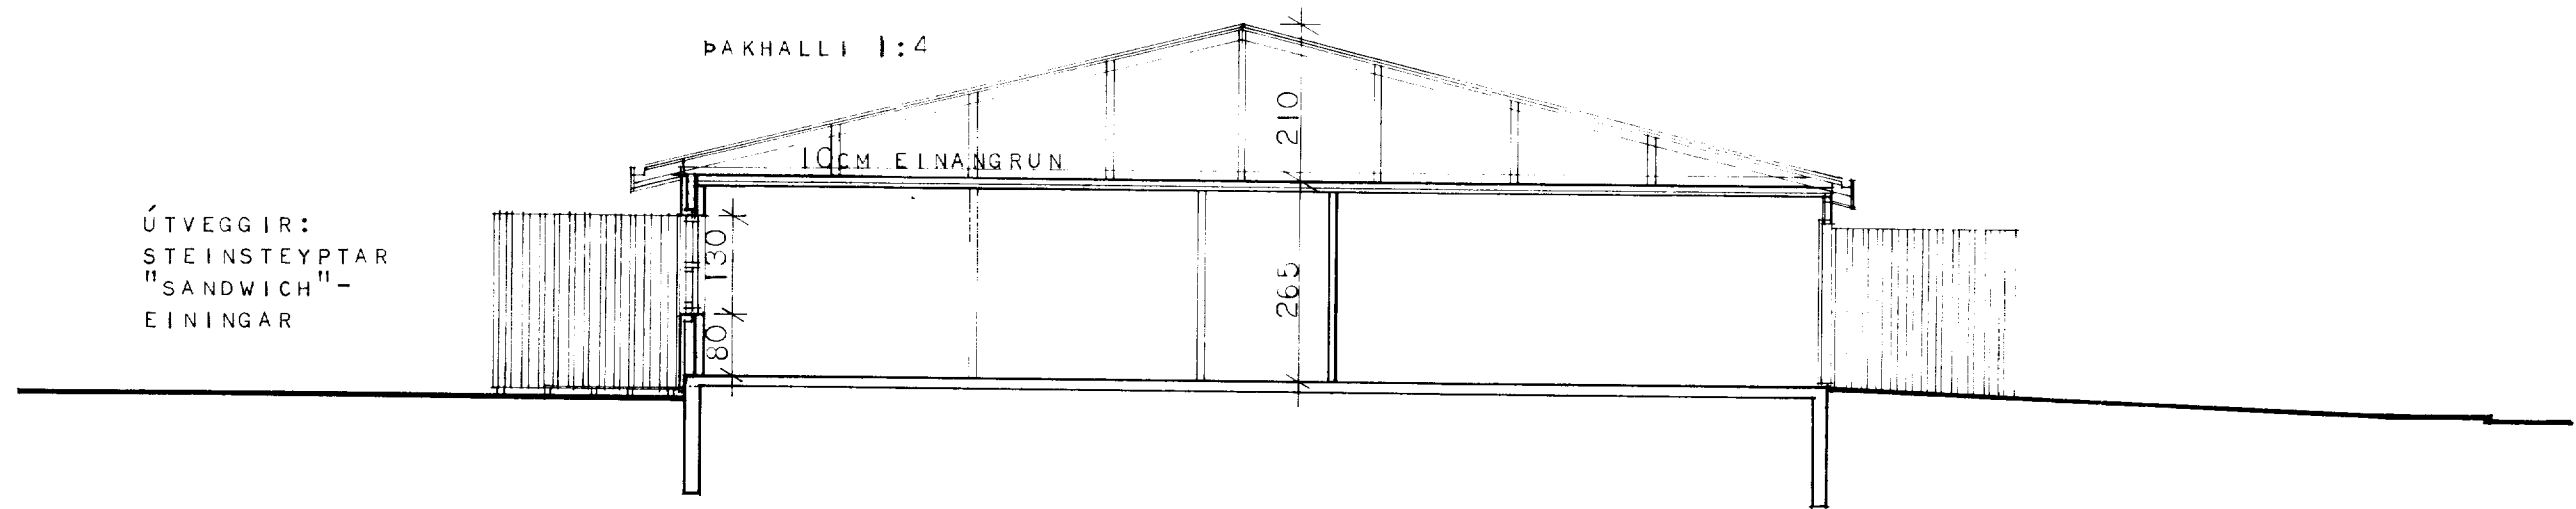

SNIÐ MKV. 1:100

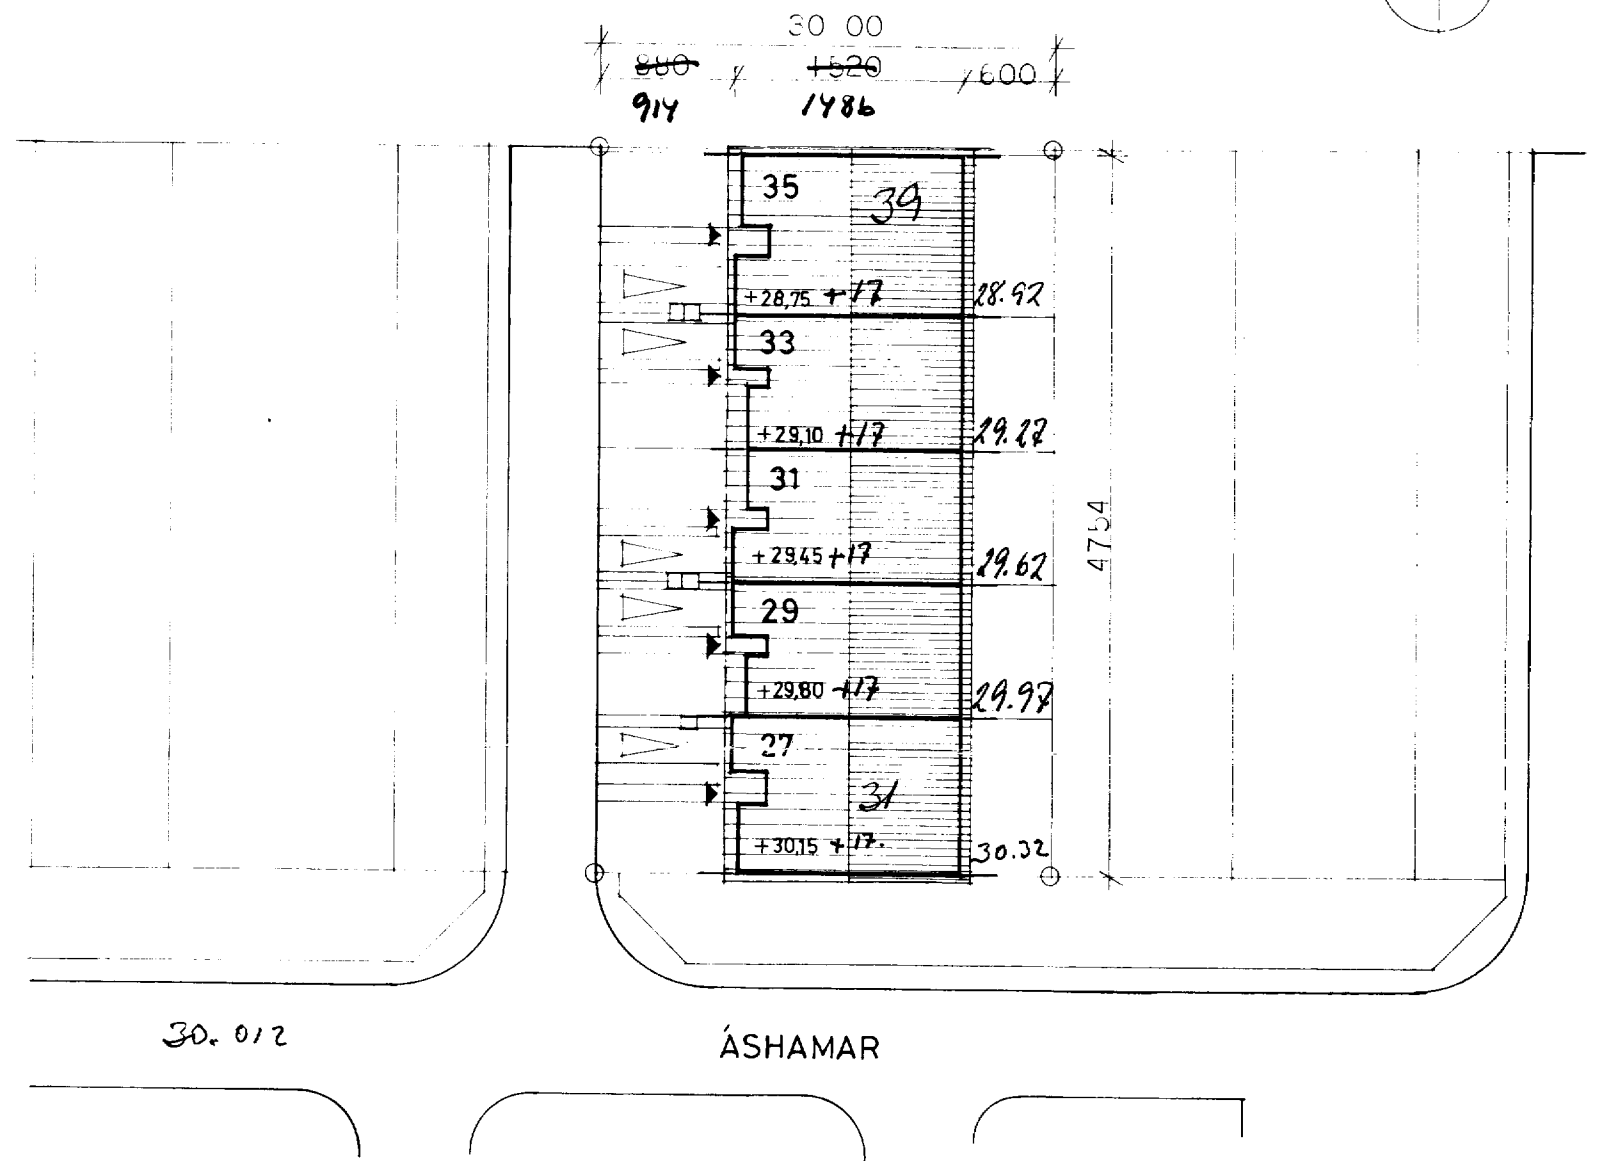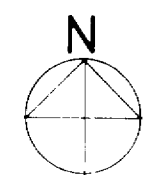

AFSTÖÐUMYND MKV. 1:500