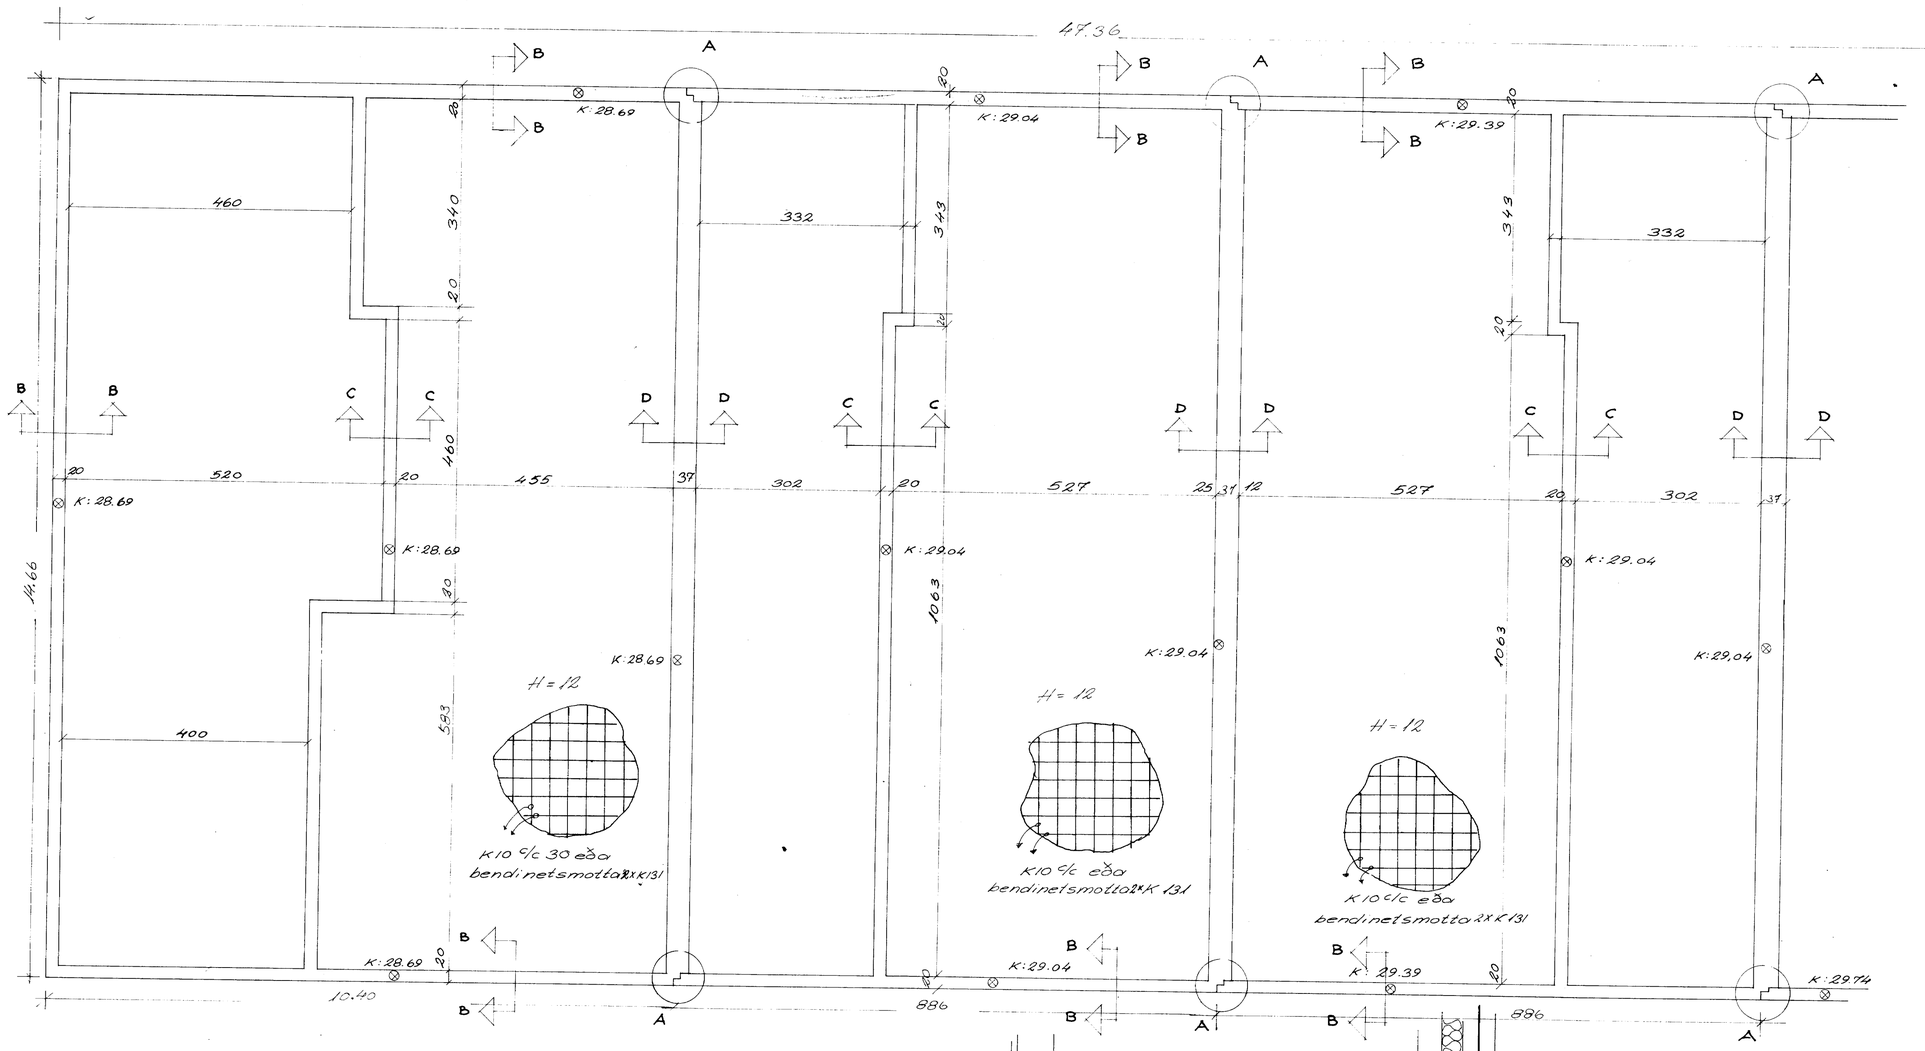

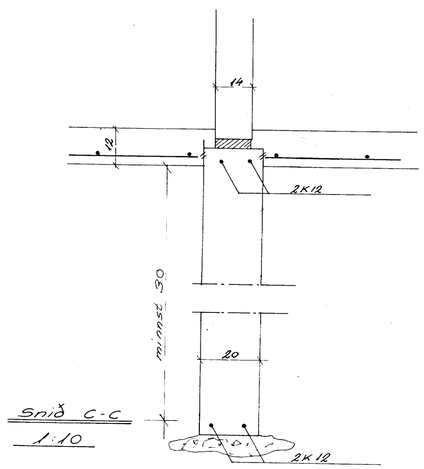

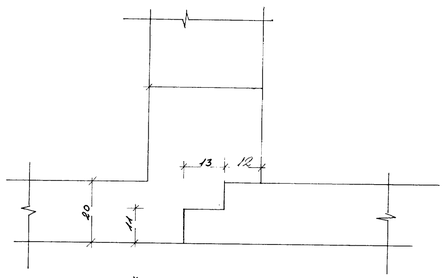

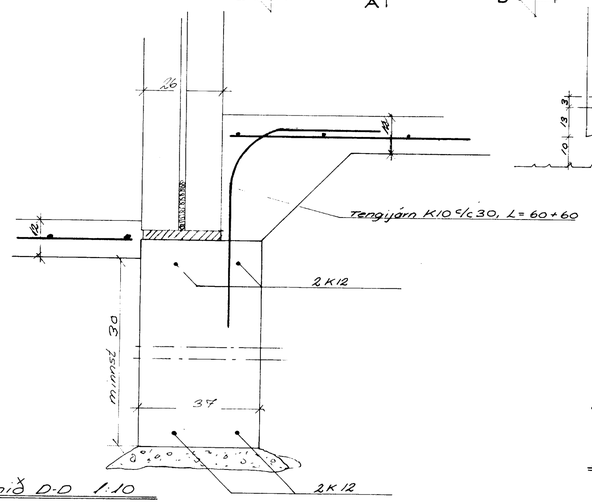

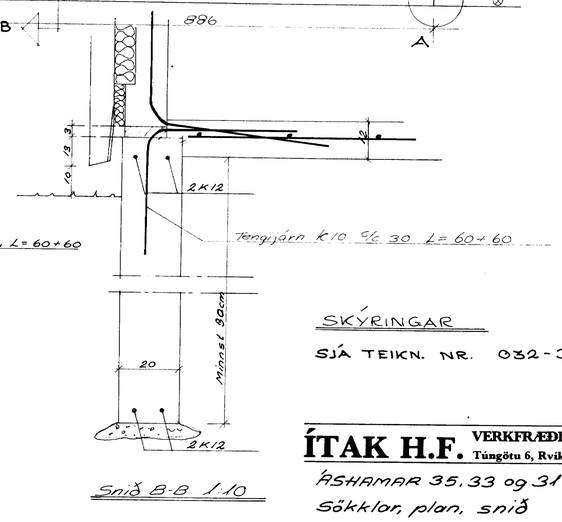

SKÝRINGAR

SJÁ TEIKN. NR. 032-301

ÍTAK H.F. VERKFRÆÐISTOFA
Túngötu 6, Rvík. S. 26305

ÁSHAMAR 35, 33 og 31
Sökkler, plan, snið

TEIKN. NR. 032-300

BLAÐ AF

HANNAÐ A.b.J.

TEIKNAÐ feb. 1980 H.I.

YFIRF.