




VESTURHLID M=1:100

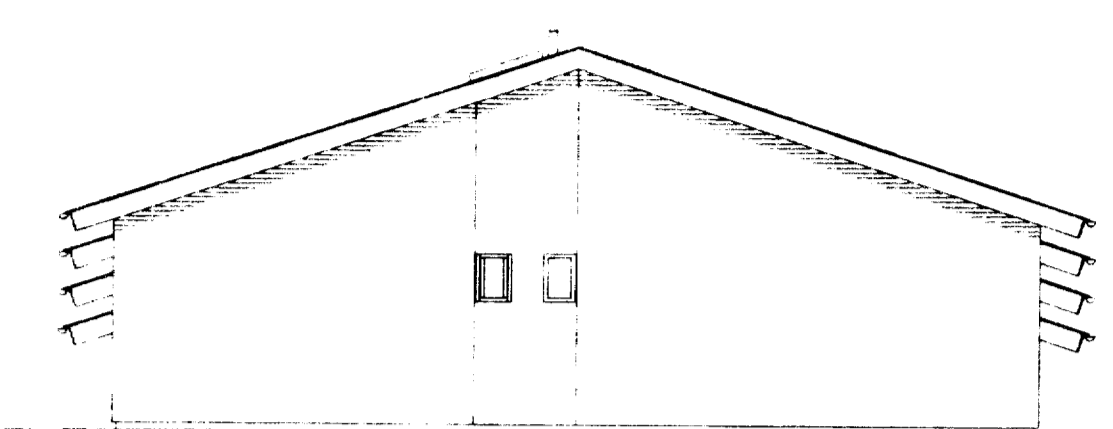


SUDURHLID M=1:100

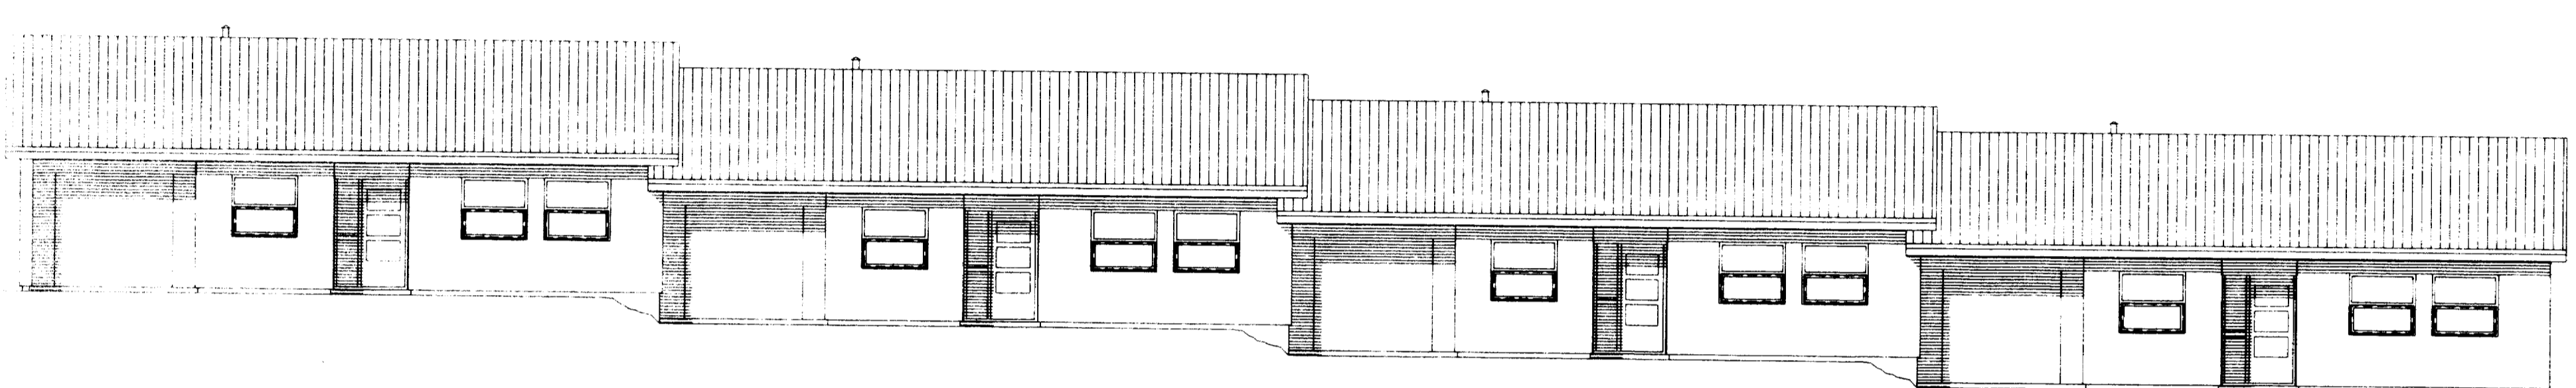


AUSTURHLID M=1:100

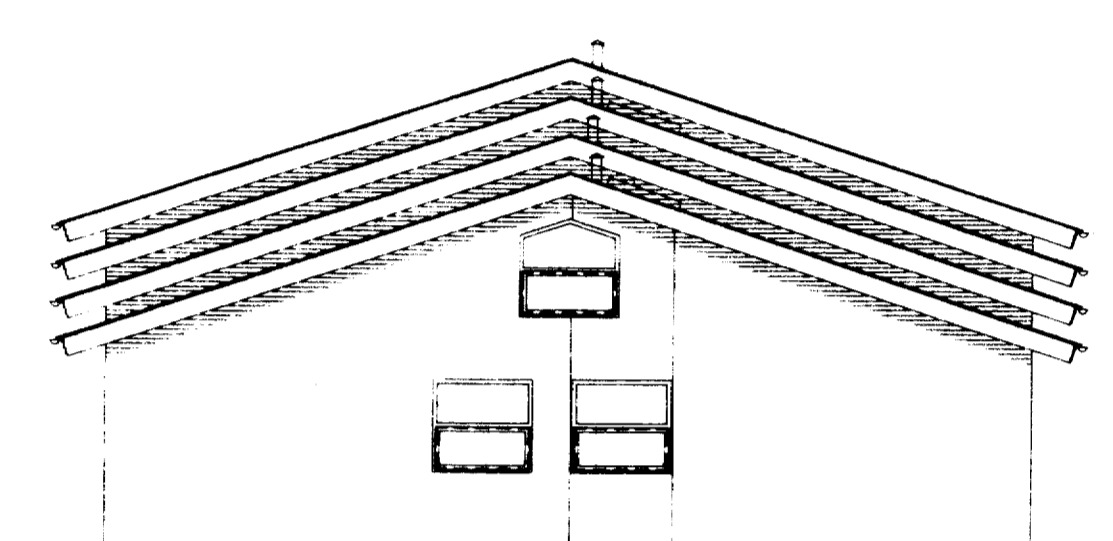

NORÐURHLID M=1:100

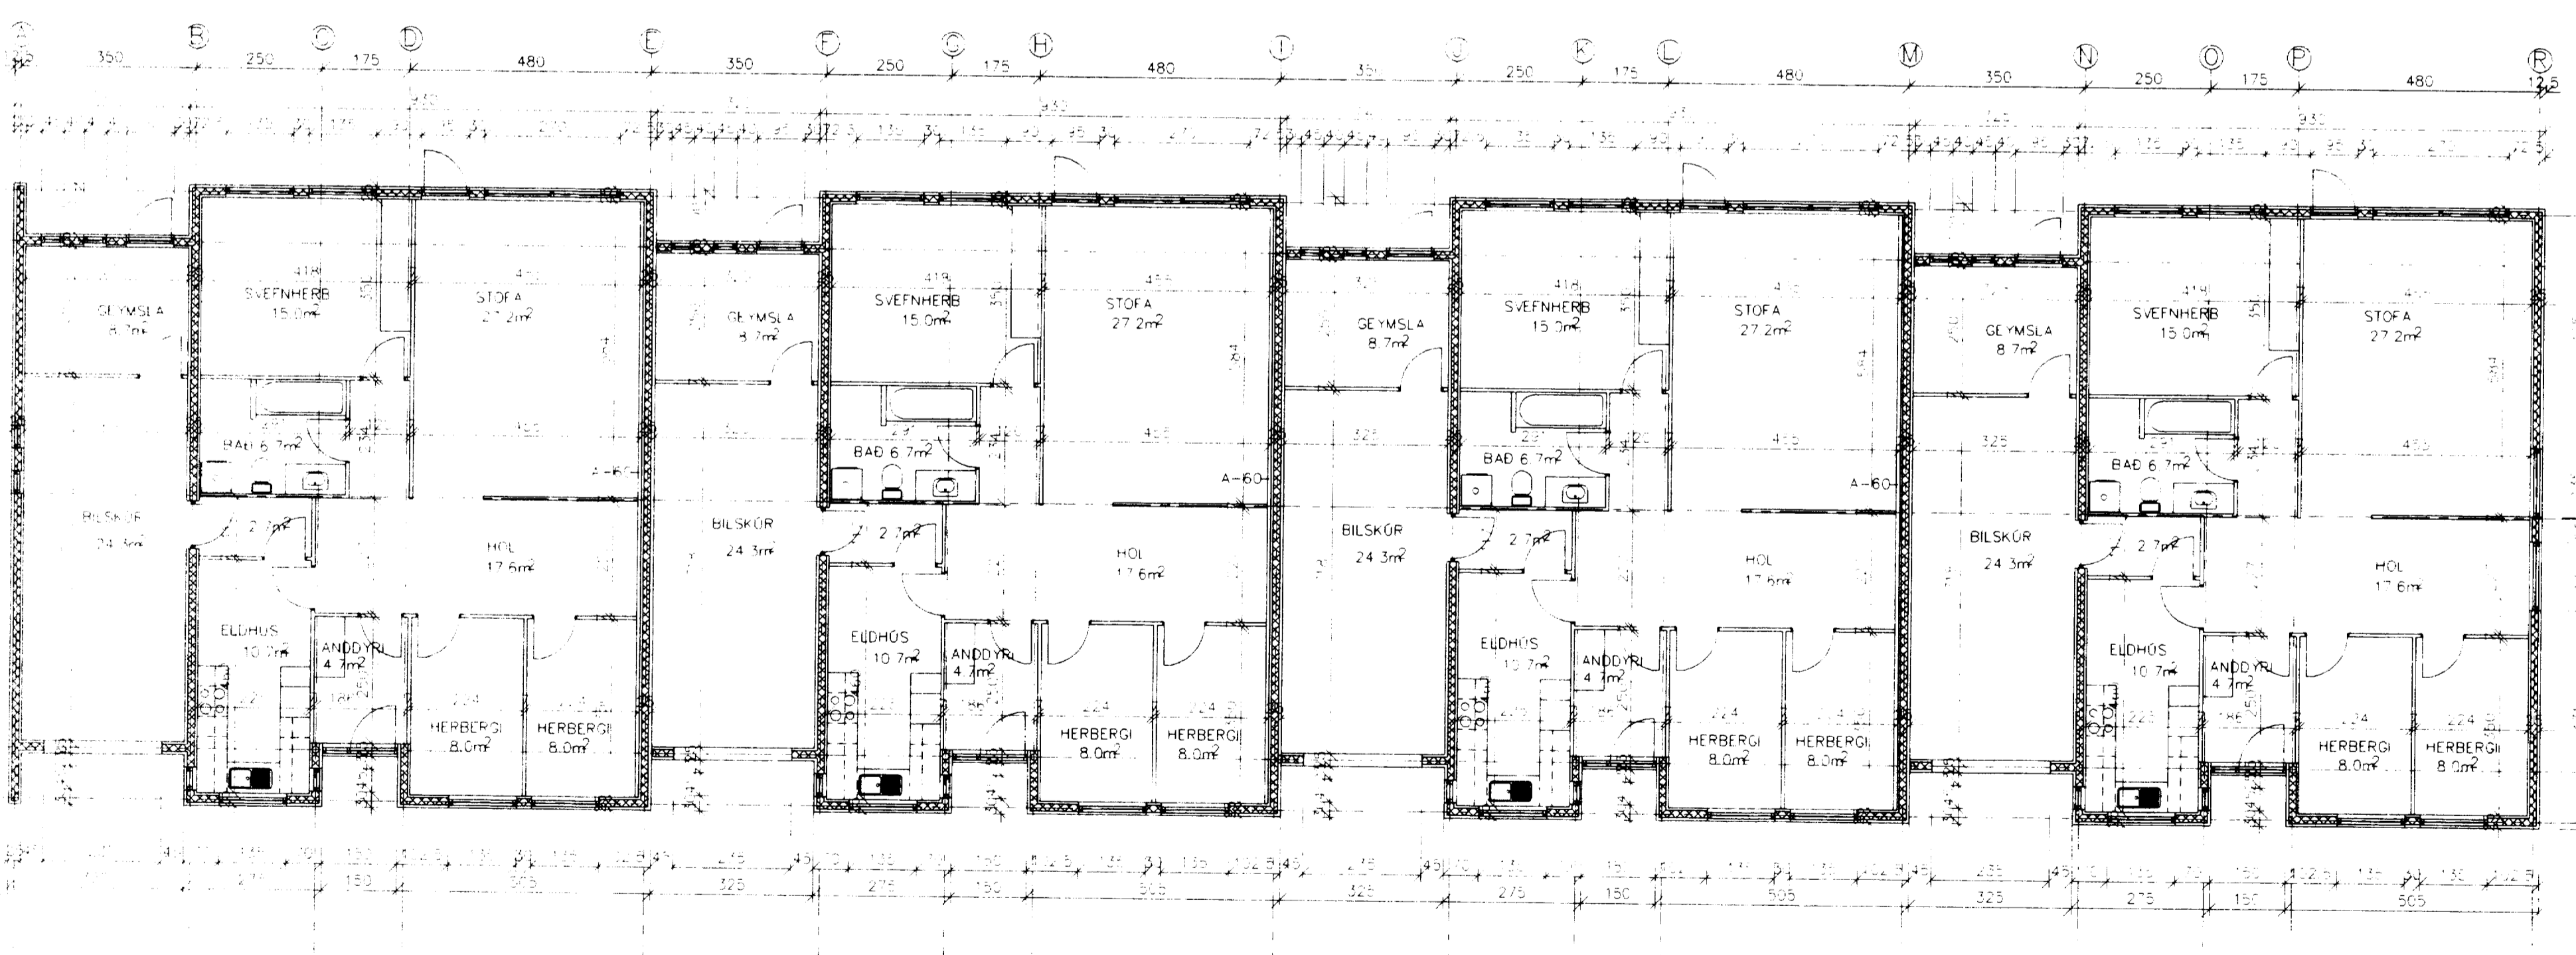

GRUNNMYND M=1:100

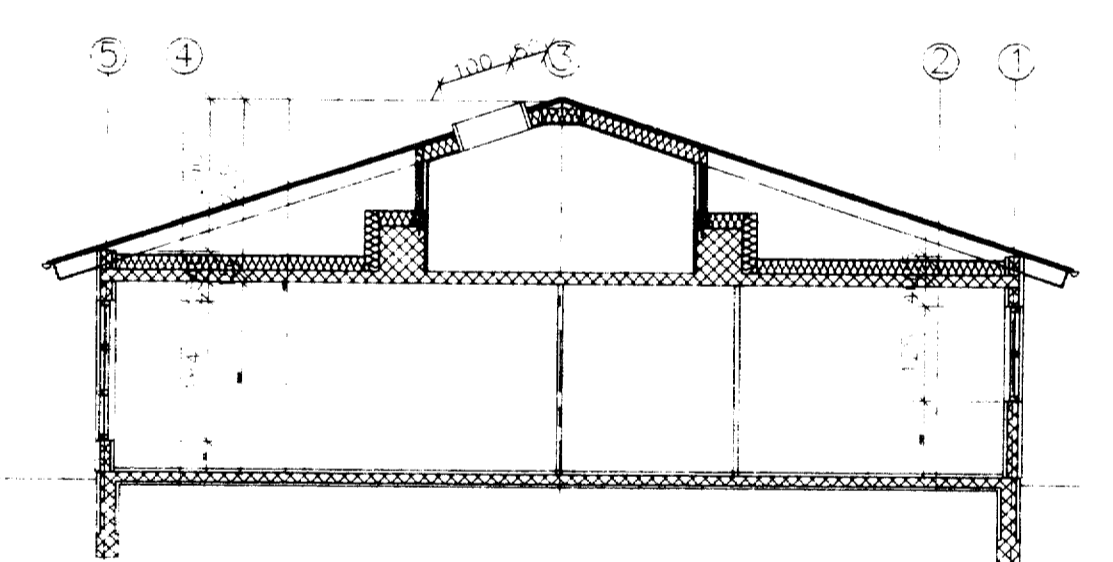

SNID M=1:100

STAFDIR

RÚT	130.7m <sup>2</sup> NETTÓ	110.8m <sup>2</sup> BRÚTTÓ
BILSKÚR/GEYMSLA	33.0m <sup>2</sup> NETTÓ	37.9m <sup>2</sup> BRÚTTÓ
SAMTALS	133.7m <sup>2</sup> NETTÓ	148.4m <sup>2</sup> BRÚTTÓ
SAMTALS ALLS 4 ÍBODIR	534.8m <sup>2</sup> NETTÓ	592.8m <sup>2</sup> BRÚTTÓ

- SKRIFINGAR:
- ÞAK HÚS: BÁRUJARN, PAPPÍ, ÞÉTTKLÆTT 1x6", SPERRUR 2x8" c/c 90 cm UPPSTÖÐLAJA Á STEINSTEYPTA 15cm PLOTU, 20cm ÞÉTTULLAREINANGRUN VINDPAPPÍ YFIR
  - ÞAK BILSKÚR: BÁRUJARN, PAPPÍ, ÞÉTTKLÆTT 1x6", SPERRUR 2x8" c/c 60cm, LIMTRÉ 9x30cm 2 STK ÞAKULLAREINANGRUN, ÞÓLPLAST, ÞAFMAGNSGRIND, GÍFSPLÖTU
  - ÚTVEGGJÓR: 25x30x25cm EINANGRUNARMÓT FRA VIKING, Þ/F STEYPT Á MILLI 15cm JARNBUNDINN VEGGUR ÞVÍSSAD AB ÚTAN MEÐ IMÜR OG INNAN MEÐ GÍFS
  - BRUNAVEGGUR: VIÐ NORÐURVEGG ÍBÓÐAR AB BILSKÚR NAÐRANNA SKAL SETJA 7mm BRUNAVEGG EINANGRADAN MEÐ 30mm ÞÉTTULL OG KLÆDDUR MEÐ 13mm GÍFSPLÖTU RUJFA SKAL PLASTEINANGRUN MILLI HÚSA MEÐ 50mm HARÐPRESSADRI STEINULLAREINANGRUN
  - UNDIRSTÖÐUR: 20 cm JARNBENTAR UNDIRSTÖÐUR STEYPTAR Á PLOT 30-50 cm
  - BOTNPLATA: 12 cm STEINSTEYPT OG JARNBUNDIN PLATA Á 50mm PLASTEINANGRUN 4-5 cm LÖGN
  - GLUGGAR: ALLA GLUGGA SKAL SMÍÐA ÖR GAGNVÖRÐUM VIÐ, TVÖFALT VERKSMBÚÐJLER

breyting A: GLUGGI Á GAFL OG ÞAKGLUGGAR				
breyting AMARS 98	breyting C	verkheiti	ÁSHAMAR 41-47 VESTMANNAEYJUM	ÞÁLL ZÓPHÓNÍASSON TEIKNISTOFA
breyting B	breyting D	verkefni	GRUNNMYND, SNID OG ÚTLIT	RÁÐGJAFAYERKFRÉÐIÞJÓNUSTA F.R.V.
				verk nr. 9519 dags. 26.03.98