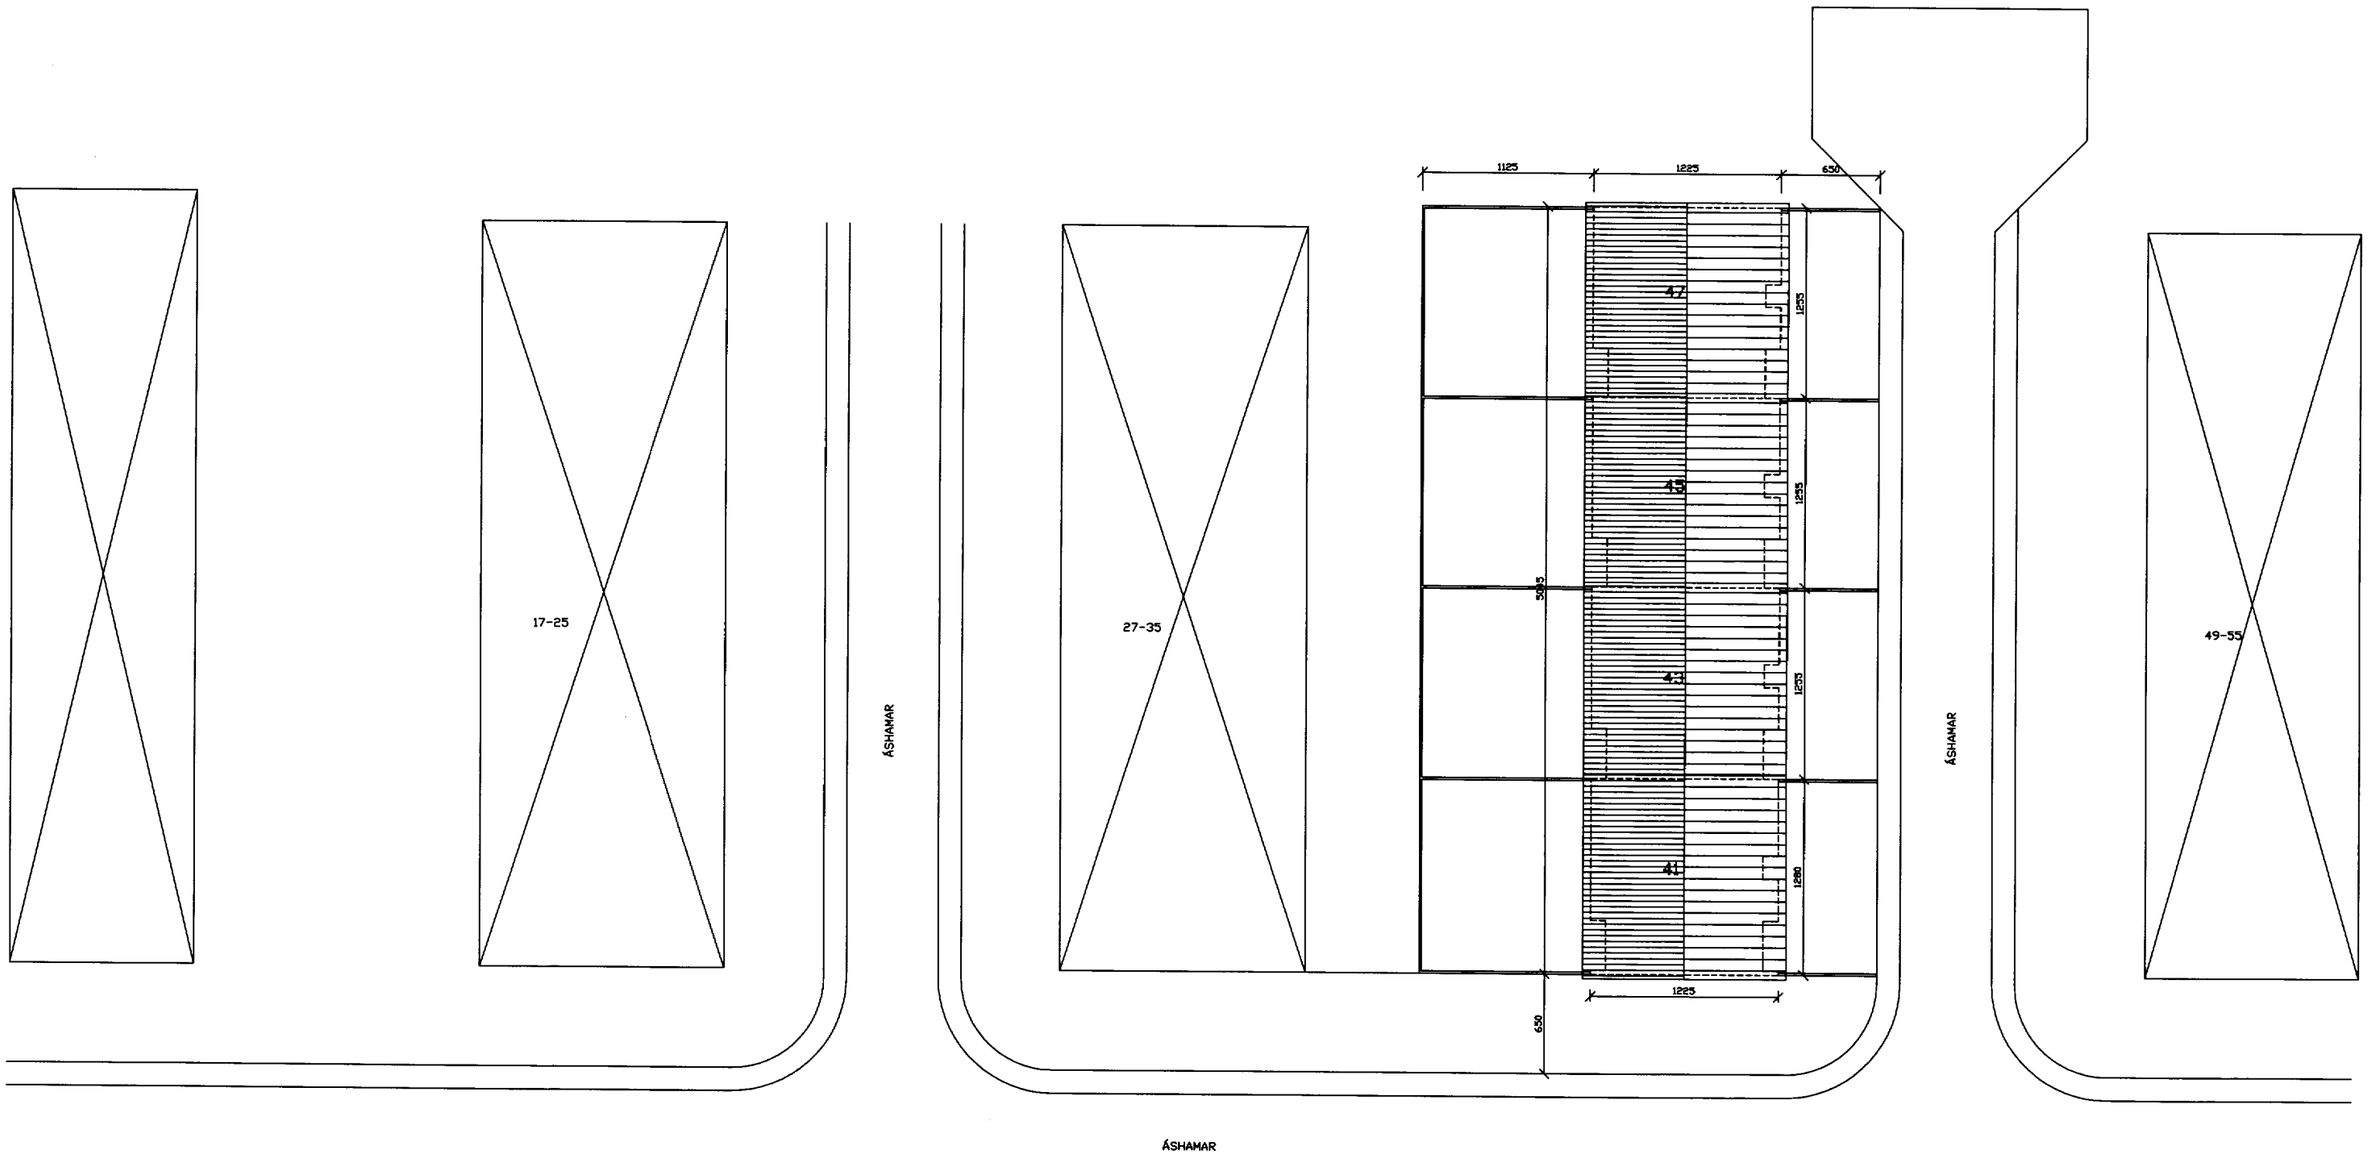

breyting A	breyting C	verkheiti	ÁSHAMAR 41-47 VESTMANNAEYJUM	PÁLL ZÓPHÓNÍASSON TEIKNISTOFA	verk nr. 9519	dags. JÚLÍ 95
breyting B	breyting D	verkefni	AFSTÖÐUMYND	RÁÐGJAFAVERKFRÆÐIÞJÓNUSTA F.R.V.		breyting