




VESTURHLID M=1:100

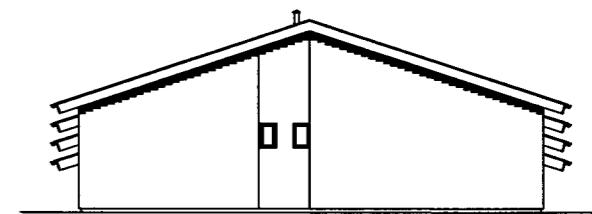


SUDURHLID M=1:100

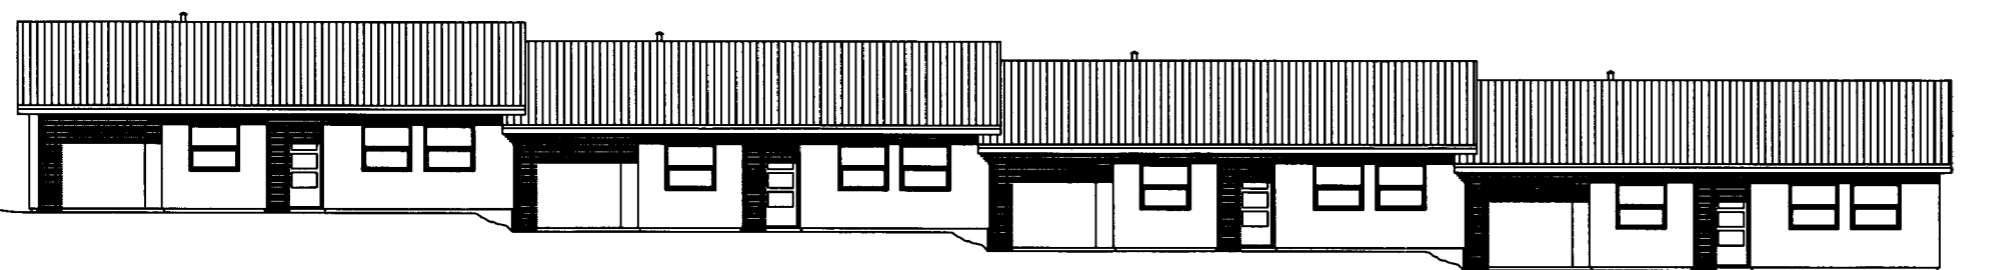


AUSTURHLID M=1:100

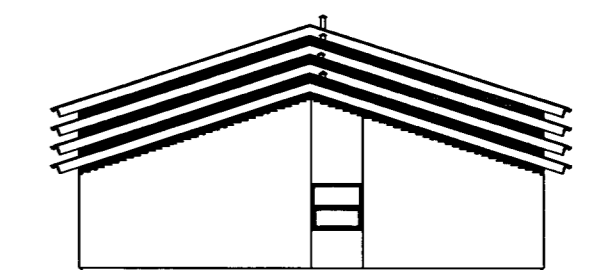

NORDURHLID M=1:100

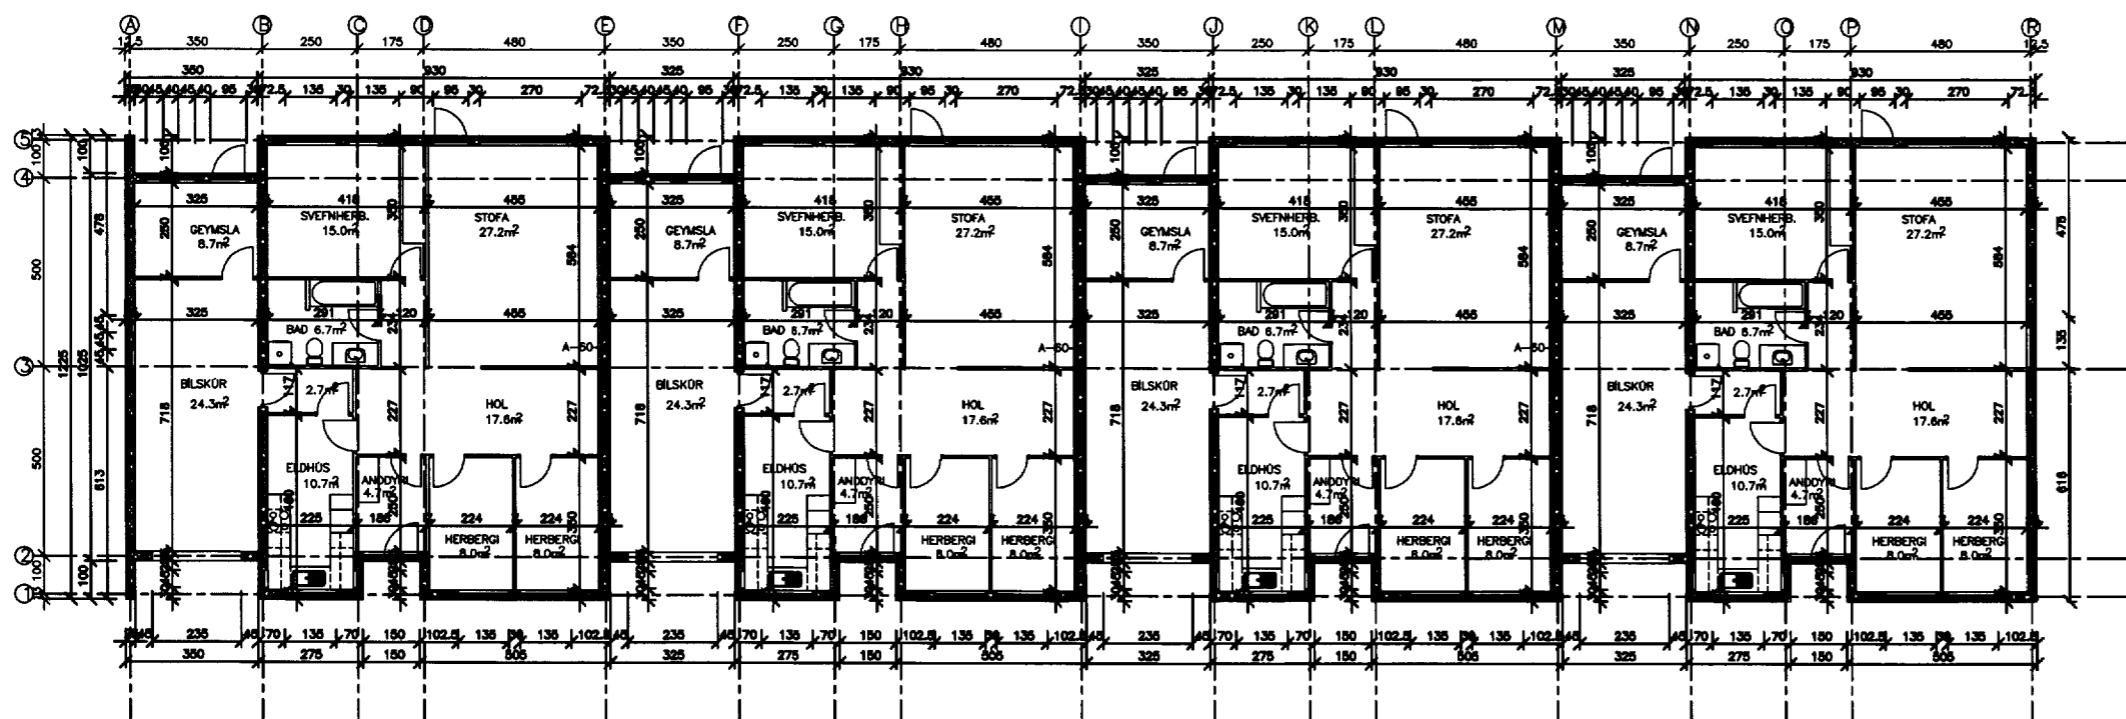

GRUNNMYND M=1:100

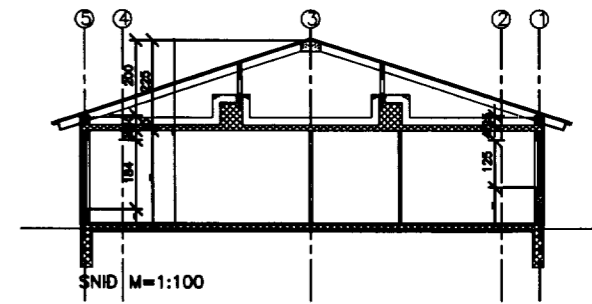

SNID M=1:100

STÆRDIR

IBÜÐ	100.7m <sup>2</sup> NETTÓ	110.8m <sup>2</sup> BRÚTTÓ
BILSKÖR/GEYMSLA	33.0m <sup>2</sup> NETTÓ	37.9m <sup>2</sup> BRÚTTÓ
SAMTALS	133.7m <sup>2</sup> NETTÓ	148.4m <sup>2</sup> BRÚTTÓ
SAMTALS ALLS 4 IBÜÐIR	534.8m <sup>2</sup> NETTÓ	592.8m <sup>2</sup> BRÚTTÓ

- SKÝRINGAR:
- ÞAK HÚS: BÄRLJÄRN, PAPPÍ, ÞÉTKLÆTT 1X6", SPERRUR 2X8" c/c 90 cm UPPSTÓLADA Á STEINSTEYPTA 15cm PLÖTU, 20cm ÞÉTTULLAREINANGRUN VINDPAPPÍ YFIR
  - ÞAK BILSK.: BÄRLJÄRN, PAPPÍ, ÞÉTKLÆTT 1X6", SPERRUR 2X8" c/c 60cm. LÍMTRÉ 9X30cm 2 STK. ÞAKULLAREINANGRUN, POLPLAST, RAFMAGNSGRIND, GIFSPLOTUR.
  - ÚTVEGGIR: 25X50X25cm EINANGRUNARMÓT FRÁ VÍKING, h/1 STEYPT Á MILLI. 15cm JÄRNBUNDINN VEGGUR. PÜSSAD AD UTAN MED ÍMÜR OG INNAN MED GIFSI
  - BRUNAVEGGUR: VID NORDURVEGG IBÜÐAR AD BILSKÖR NÁGRANNA SKAL SETJA 7mm BRUNA-VEGG EINHANGRAN MED 50mm ÞÉTTULL OG KLÆDDUR MED 13mm GIFSPLOTU RÚFOFA SKAL PLASTEINANGRUN MILLI HÚSA MED 50mm HÄRDPRESSADRI STEINULLAREINANGRUN
  - UNDIRSTÖÐUR: 20 cm JÄRNBENTAR UNDIRSTÖÐUR STEYPTAR Á FLOT. 30-50 cm
  - BOTNPLATA: 12 cm STEINSTEYPT OG JÄRNBUNDIN PLATA Á 50mm PLASTEINANGRUN 4-5 cm ILÖGN
  - GLUGGAR: ALLA GLUGGA SKAL SMIDA ÚR GAGNVÖRÐUM VID, TVÖFALT VERKSMÍÐJUGLER

breyting					
breyting A	breyting C	verkheiti	ÁSHAMAR 41-47 VESTMANNAEYJUM	PÁLL ZÓPHÓNÍASSON TEIKNISTOFA	verk nr. 9519
breyting B	breyting D	verkefni	GRUNNMYND, SNID OG ÚTLIT	RÁÐGJAFAVEKFRÆÐIÞJÓNUSTA F.R.V. KIRKILMEGL 23. 800 VESTMANNAEYJUM	dags. JÚNÍ 95