372

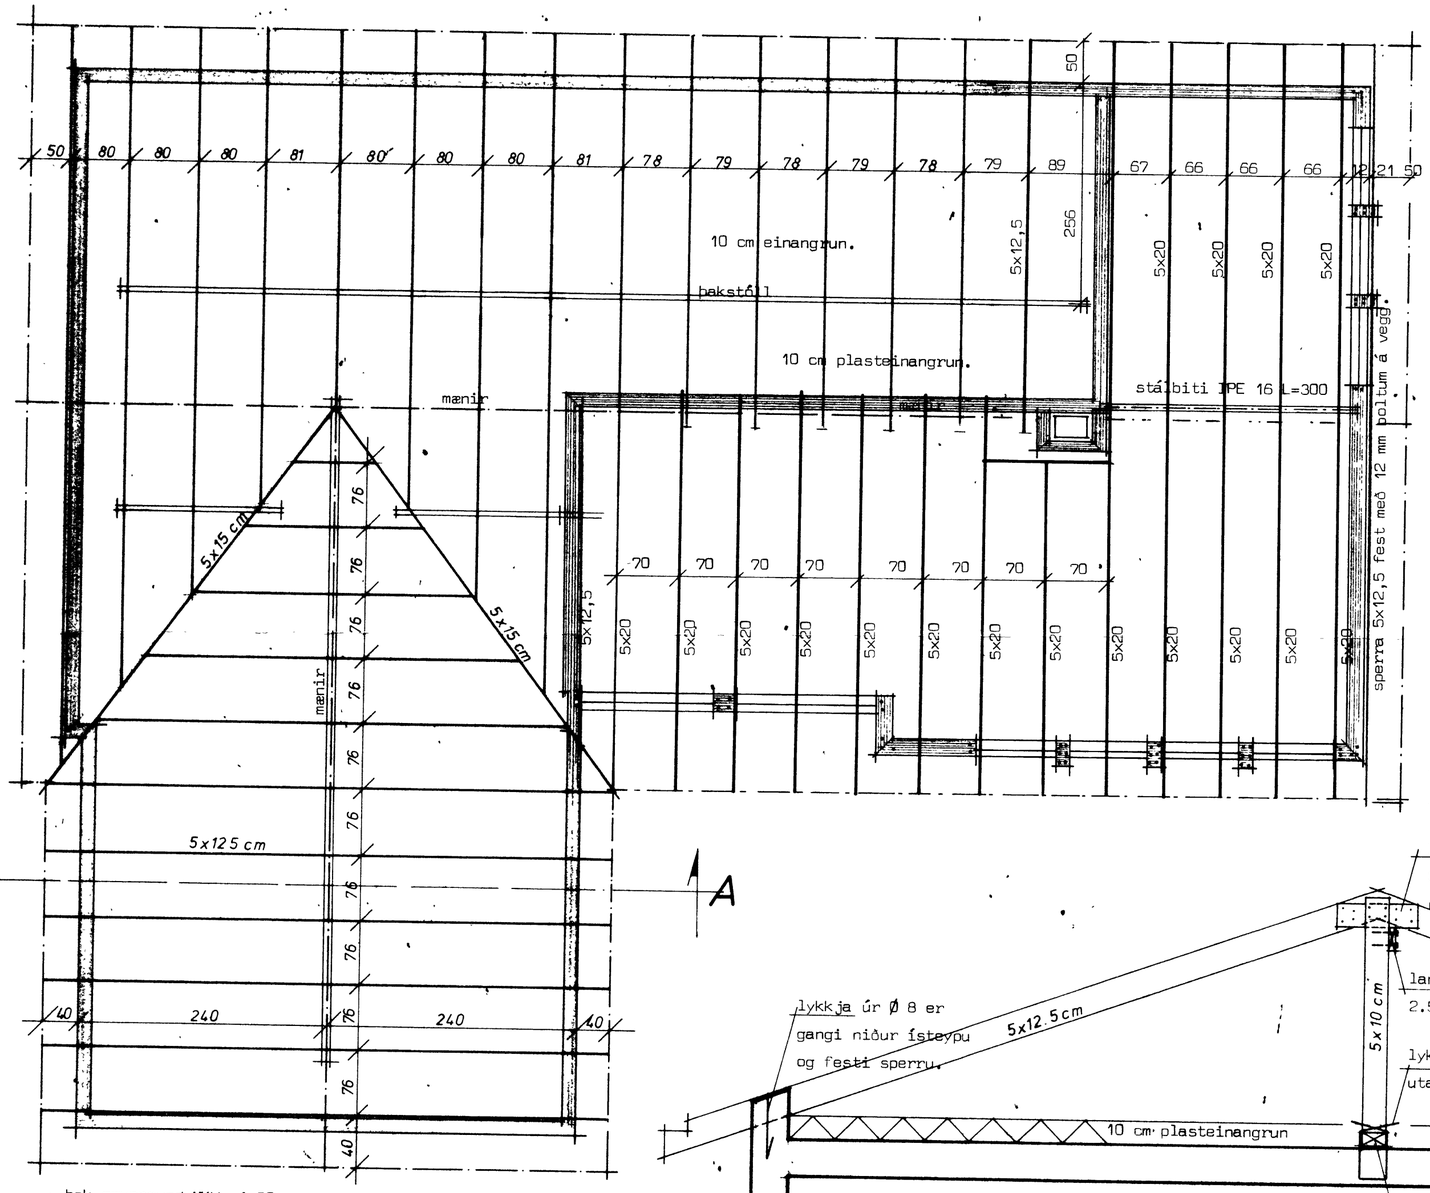

bak grunnmynd MKV.:1:50.

Skýringar: Sperruefni sé beint, húsþurrt og laust við stóra kvisti og sprungur.

Bera skal fúavarnarefni á alla sperruenda og þær sperruhliðar, er liggja að steypu.

Sperru festist á gafla með 12 mm boltum ⅞ 60 cm.

Sperruenda r festast í steypu með lykkjum úr Ø 8, sem lagðar eru yfir sperruenda og nái 30 cm niður fyrir neðri brún sperru.

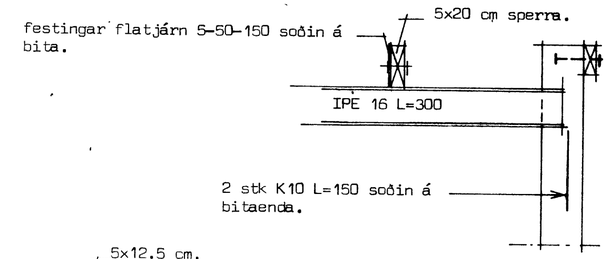

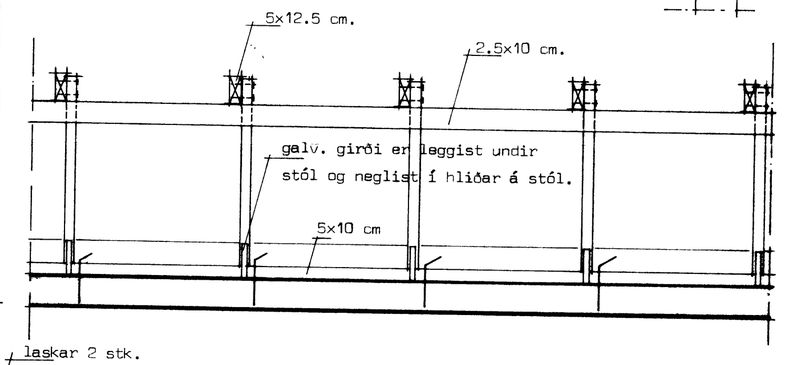

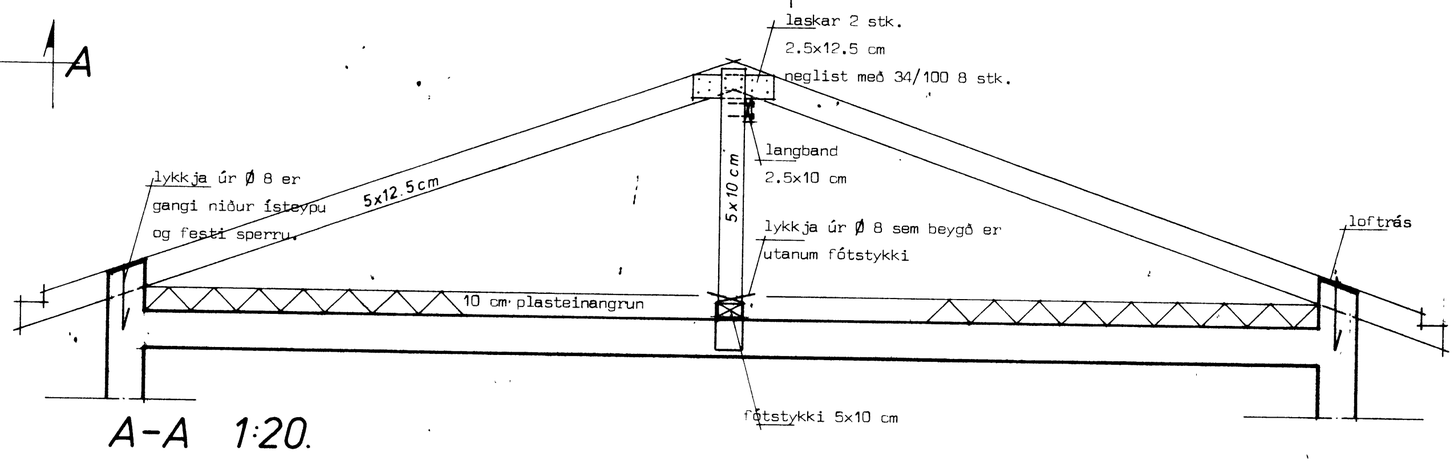

A-A 1:20.

Áshamar 42 Vestmannaeyjum.	Húsnæðisteiknistofan s/f. Suðurlandsbraut 20. Rvík.
Þ A K V I Ð I R. grunnmynd og sneiðingar.	s. 86810. MK.:1:50,1.20. Verk nr.: 5001.