



ASHAMAR 42 VESTMANNAEYJUM

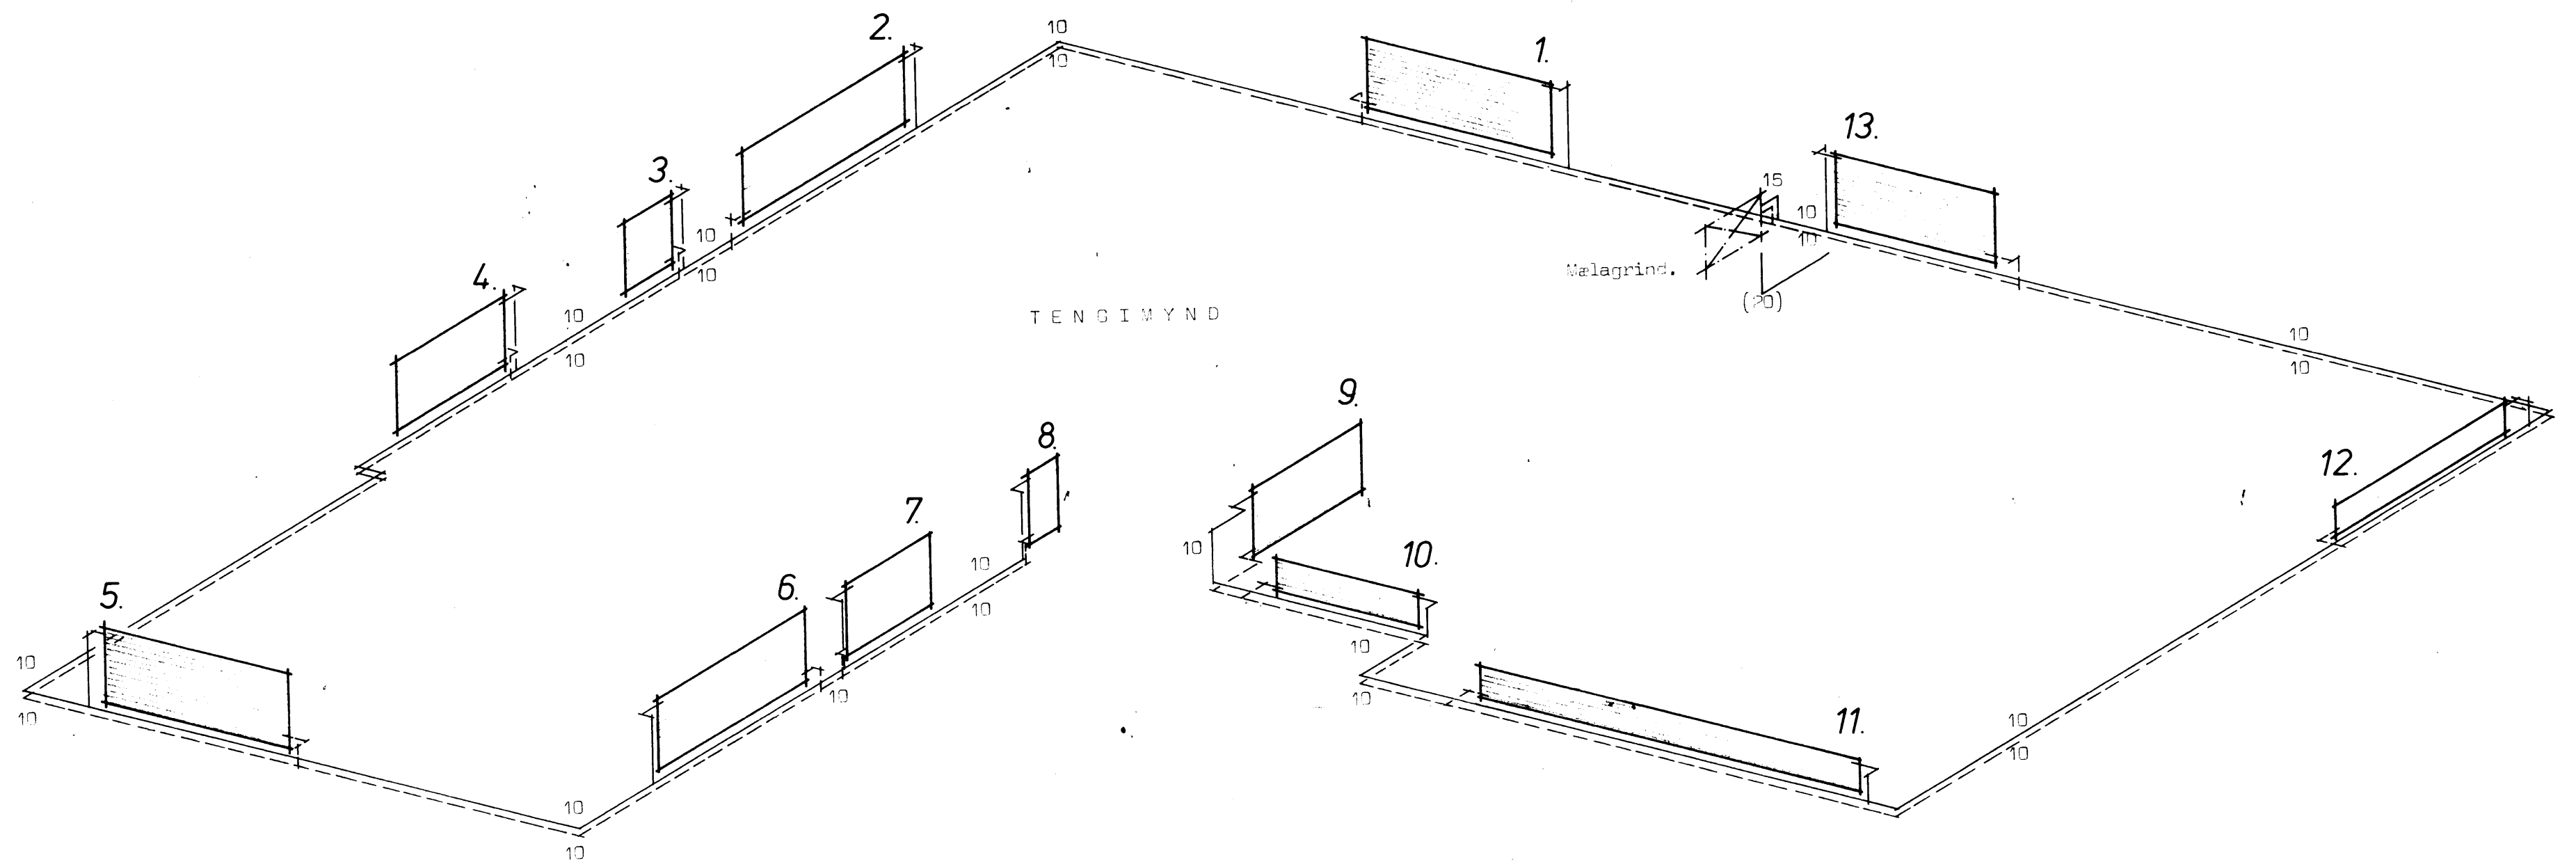

TENGIMYND

Malagrind.

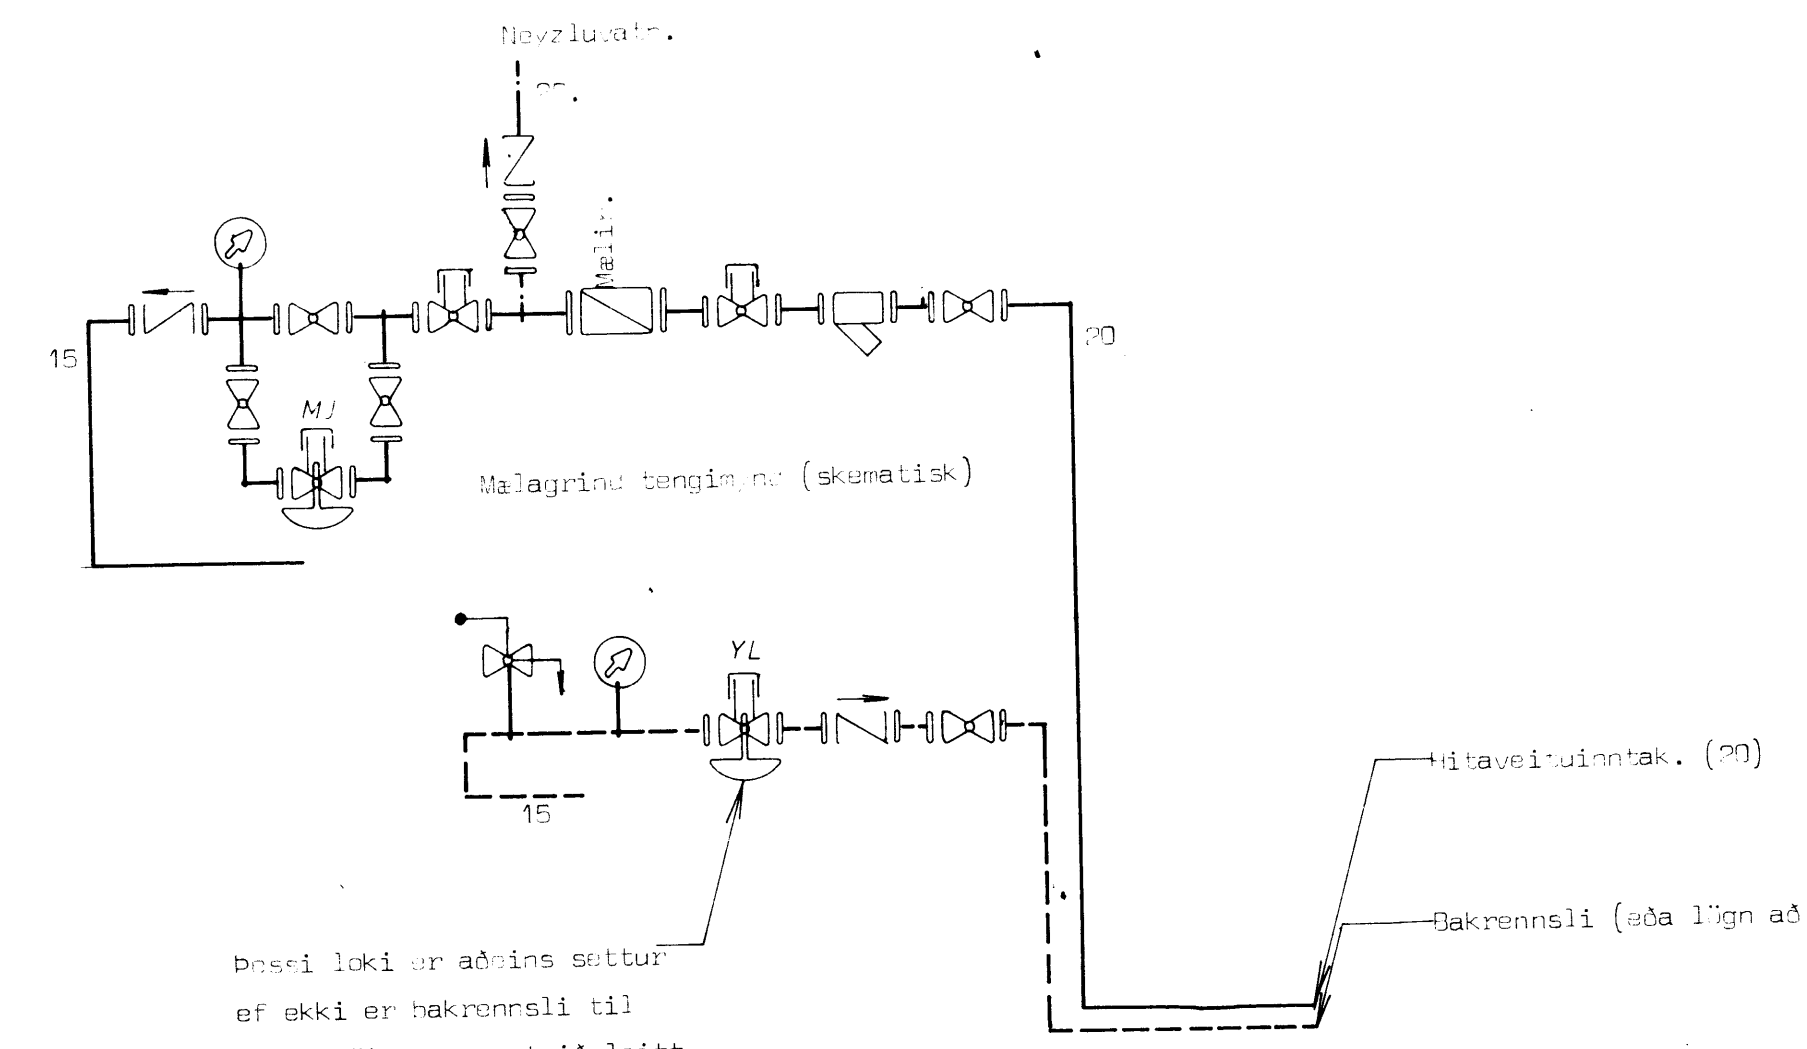

Þessi loki er aðins settur ef ekki er bakrennsli til ken isthövar og vatnið leitt

A þessum er komi loftþæmingarskið a og á bakrennsli frá tengingun er komi sjálfvirkur loki sem lokar við bakrennsli vatnið frástir.
Öll mótengi eru 10 mm.

Húsnæðisteiknistofan s/f. Suðurlandsbraut 20.	
Sími 86810	Verk nr. 5001
Hítalügn tengimynd (Hítalügn)	
