387

ÁSHAMAR 46 VESTMANNAEYJUM

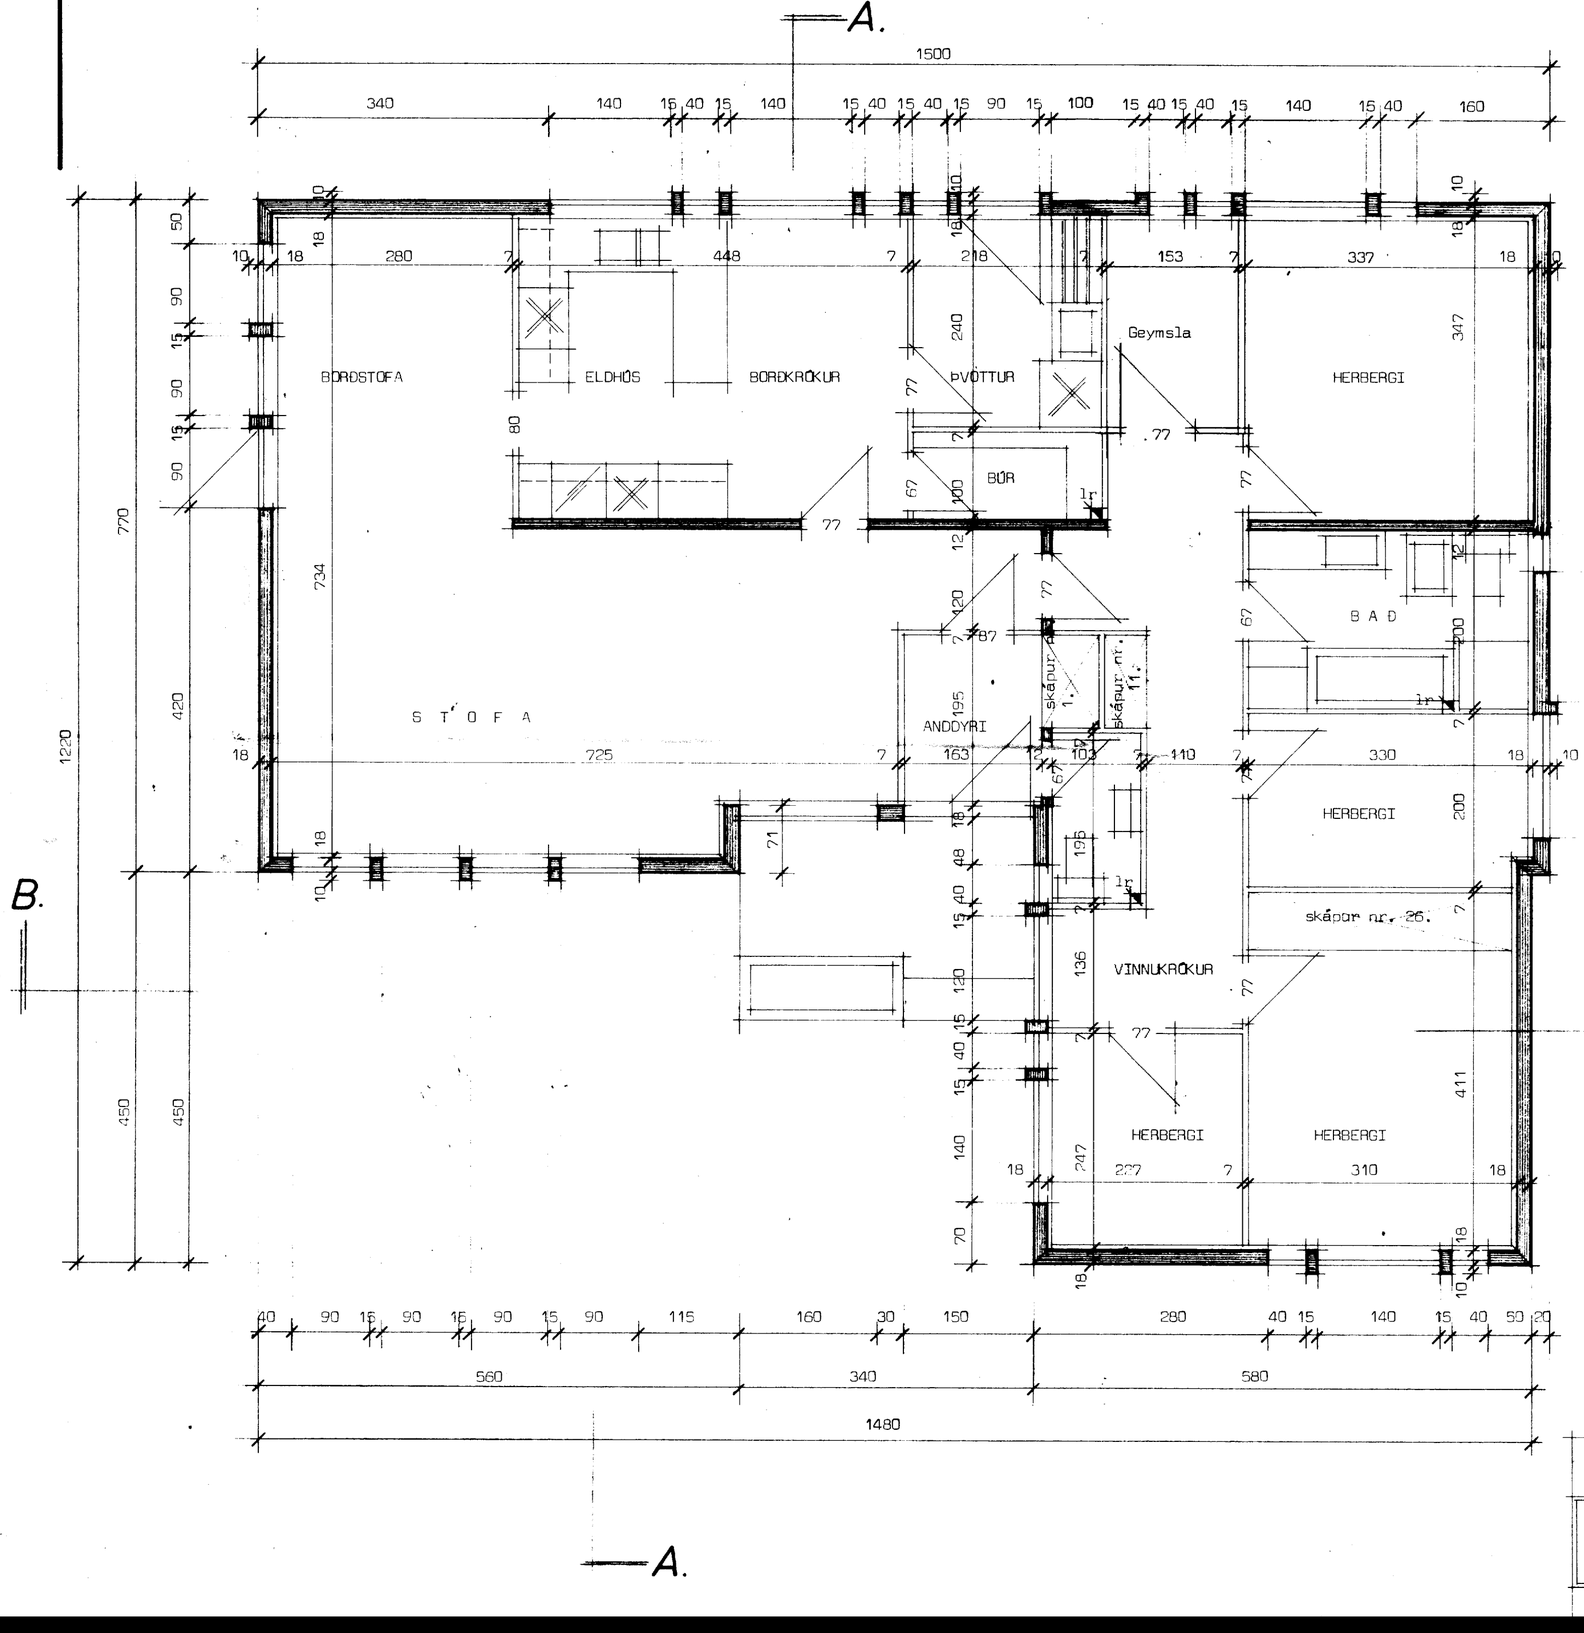

lr merkir loftrás upp úr baki.

Bílgeymsla sjá teikn Mkv 1:100

Áshamar 46 Vestmannaeyjum.	HÚSNÆÐISTEIKNISTOFAN s/f SUÐURLANDSBRAUT 20
GRUNNMYND .....mál 1:50	blað nr 3 / verk nr. 5000
	sími 86810