

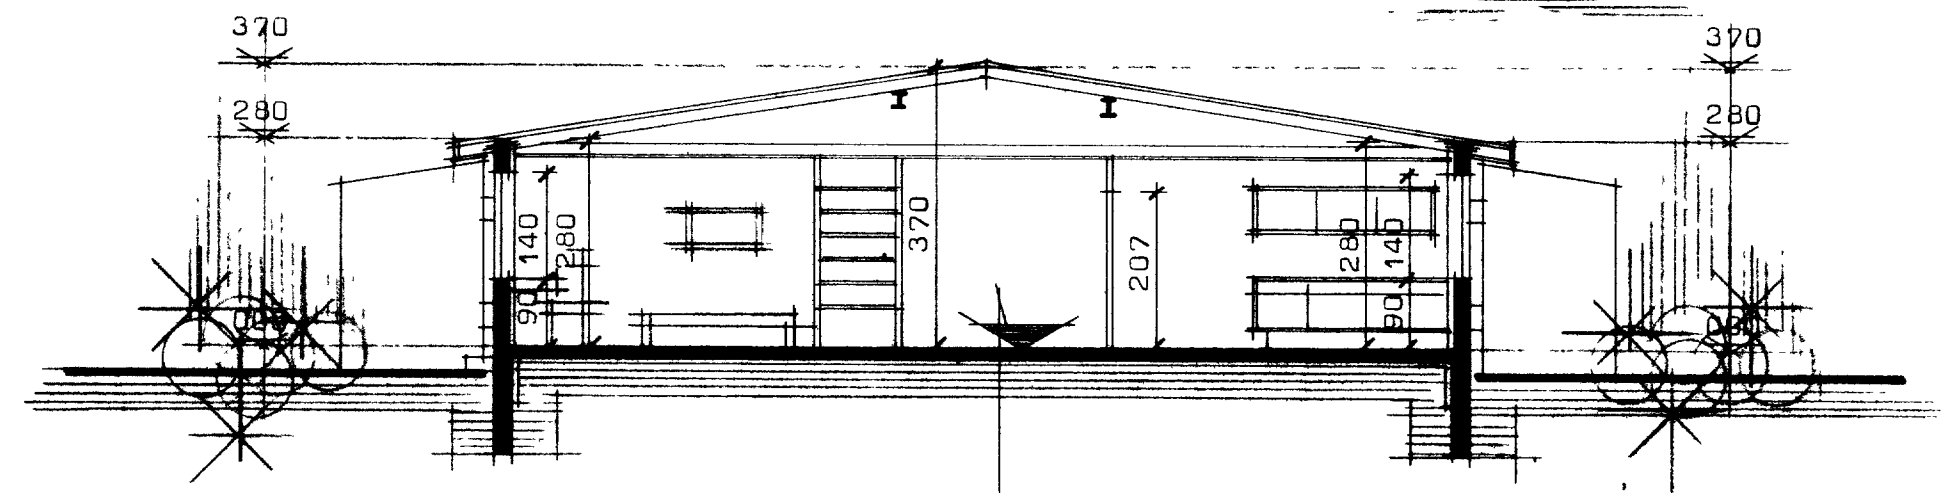
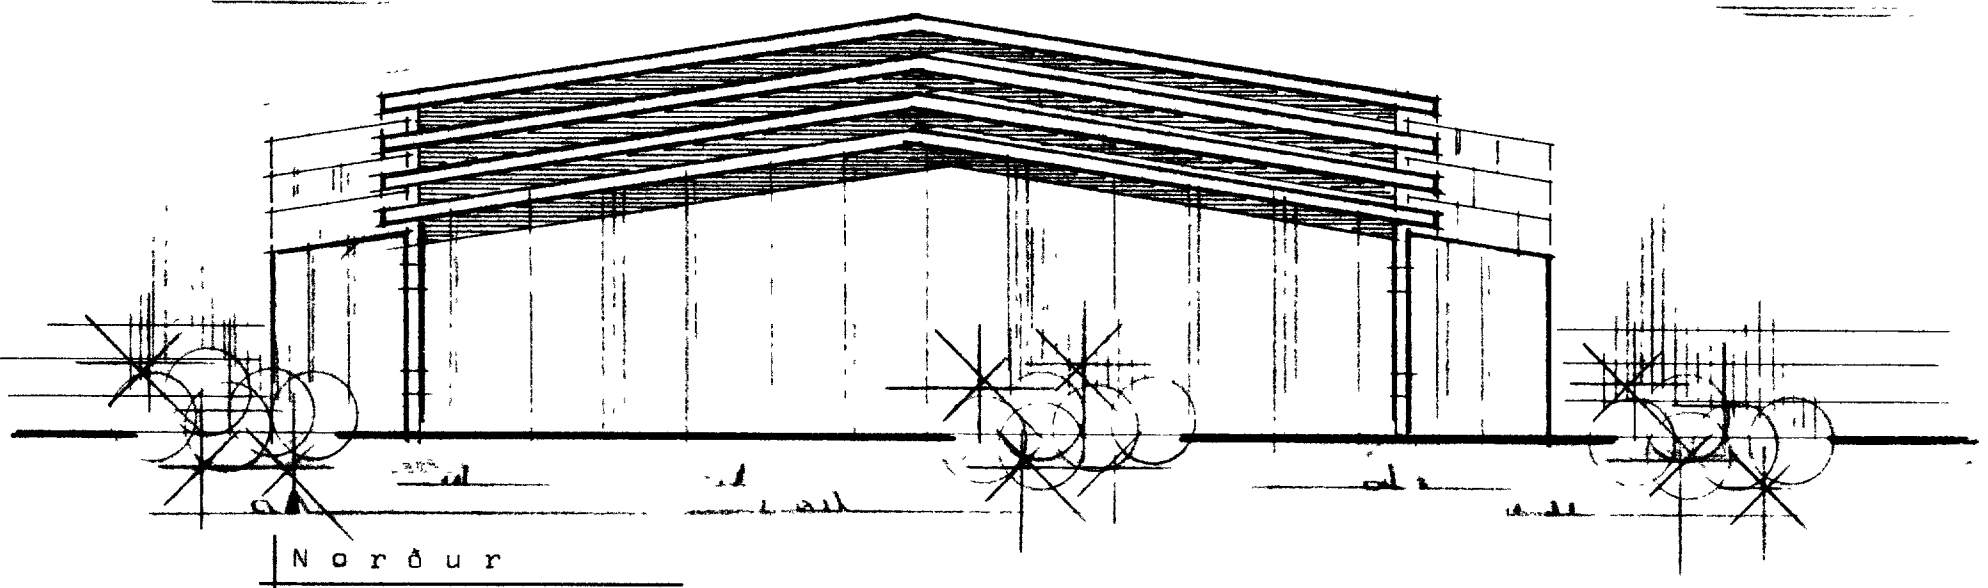
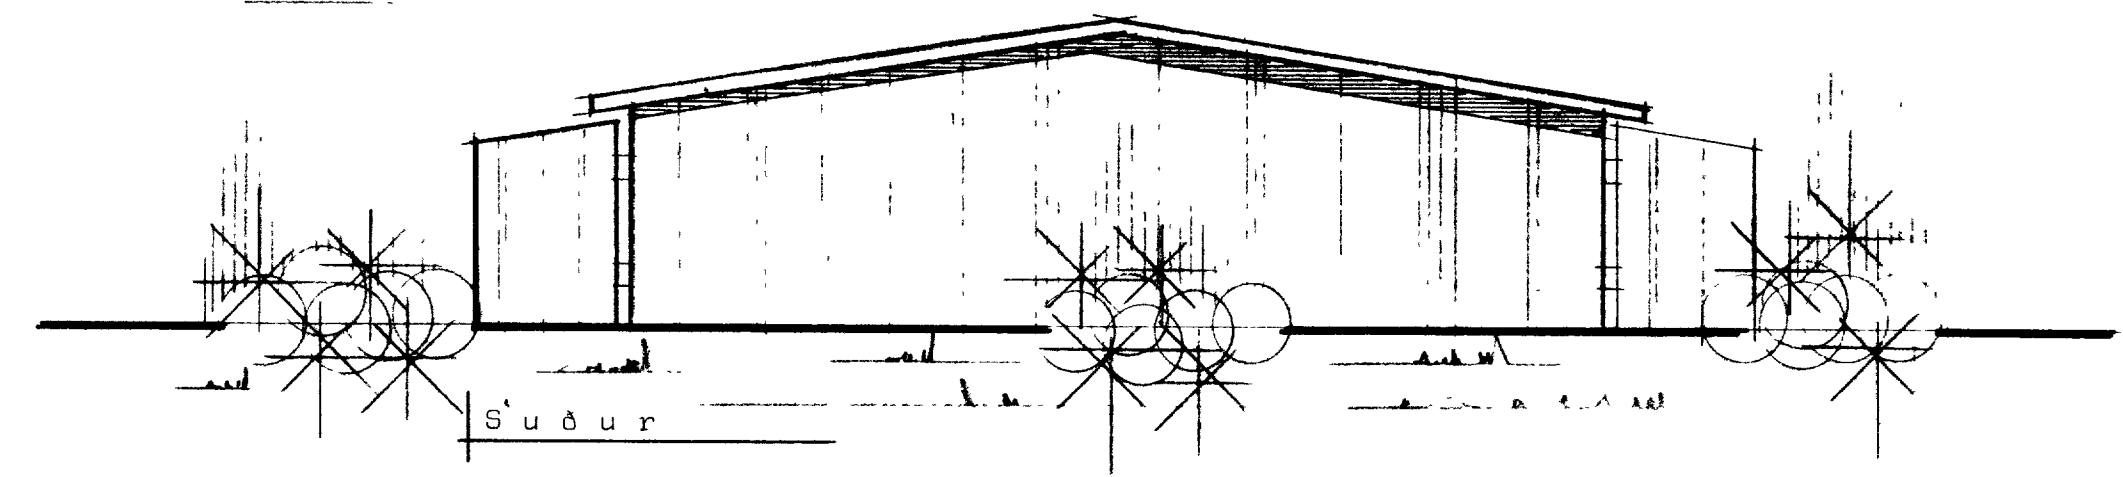


ÁSHAMAR Vestmannaeyjum.

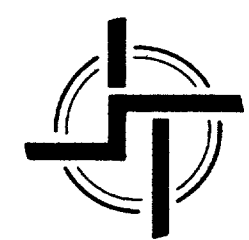

Gólfhæðir sjá afstöðumynd.

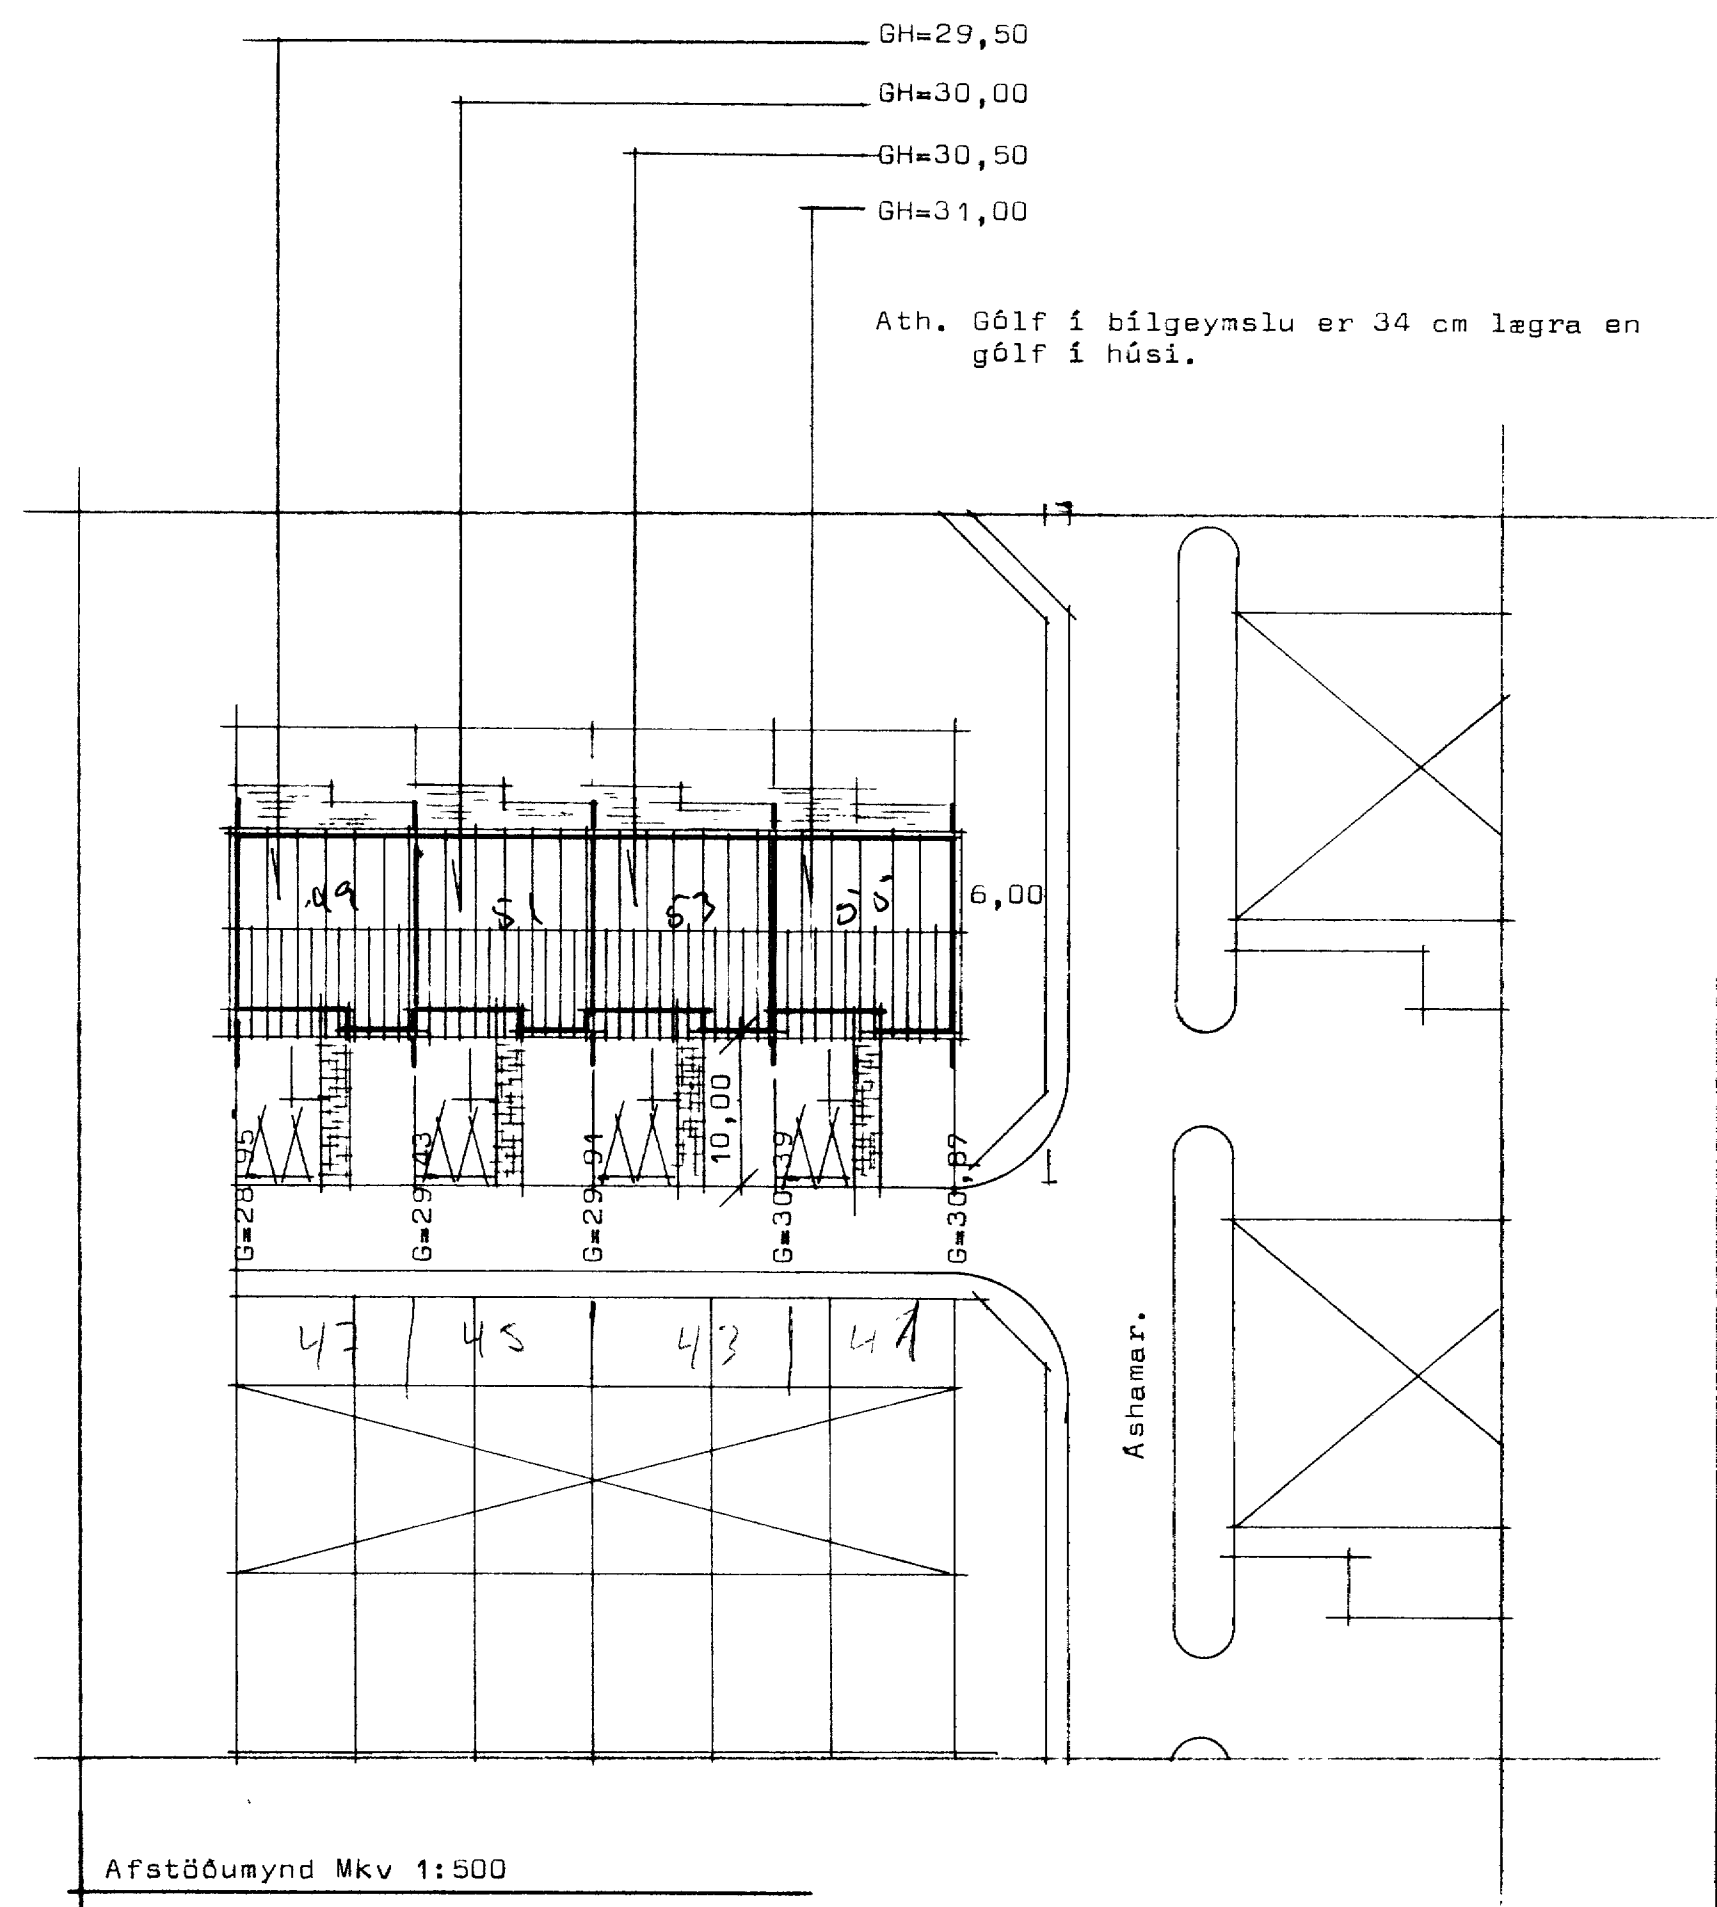

STAÐALHÚS S/F

TEIKNISTOFA SUDURLANDSBRAUT 20 SÍMI 83141

VERKEFNI	DAGS.	1977	VERK NR
Raðhús.	MKV.	1:100 1:500	R 1
Ashamar Vestmannaeyjum.	BR.		
	BLAD NR	1.03	

Sigurður Þ. Þorsteinsson *Sigurður Þ. Þorsteinsson*