




1 stk. útuhró.

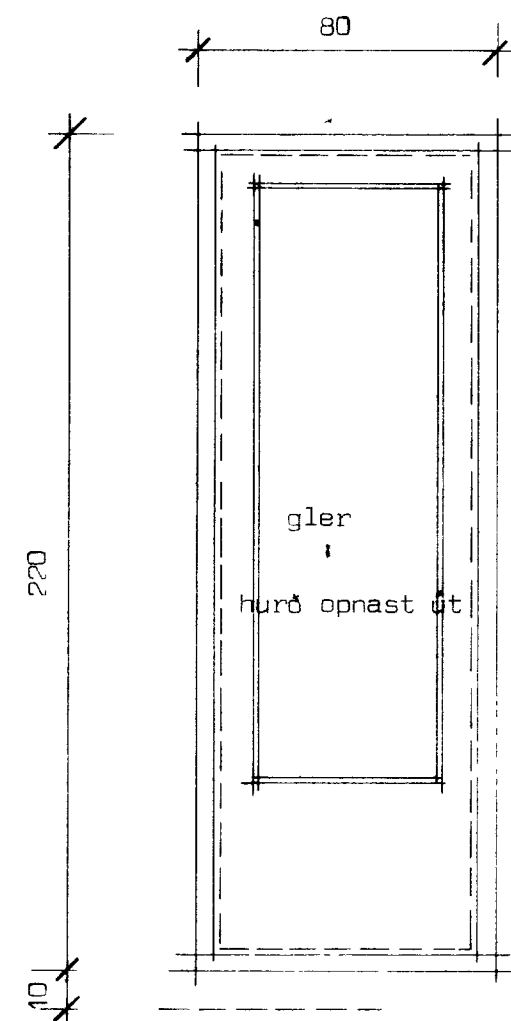

1 stk. garðhurð

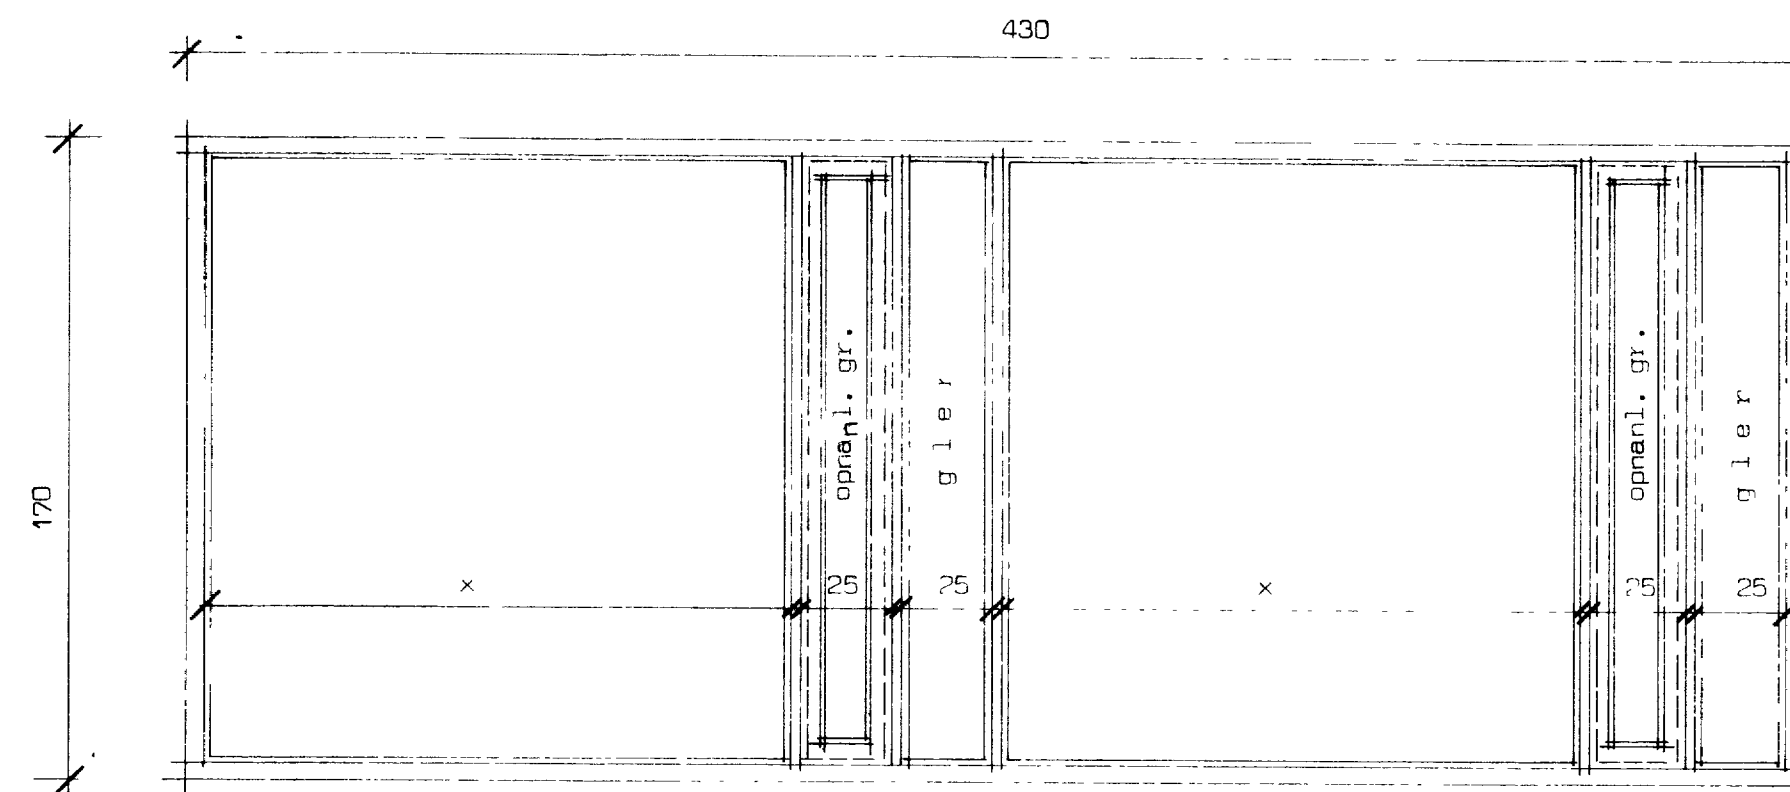


1 stk. stoðu.

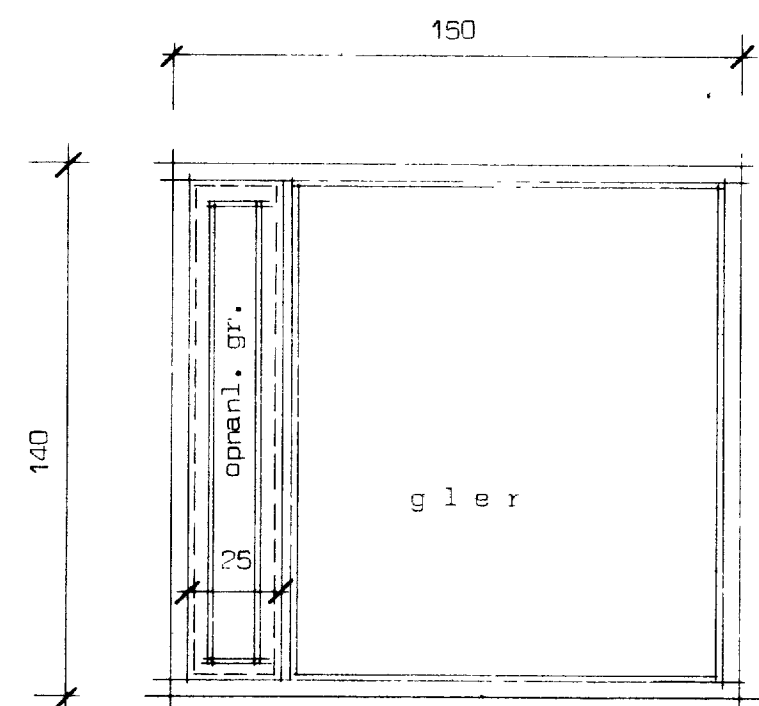

5 stk. í herb og eldhús

Ath. Heildarmál af hurðum sem settar eru í á eftir takist á sraðnum.
 Gluggar séu útavardir frá verkstæði.
 Opnanlegir gluggar eru topphengdir.
 Í gluggum sé valin furð eða oregonpine.
 Hurðir séu úr harðviði.
 Sjá einnig gluggahluta í máli 1:1

Ath. Fjöldi hurðaog glugga er miðaður við eina íbúð.

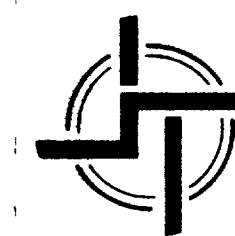

STAÐALHÚS S F

TEIKNISTOFA SUDURLANDSRAUT 20 SIMI 83141

VERKEFNI Hurðir og gluggar	DAGS.	1977	VERK NR R1
	MKV.	1:20	
	BR.		
	BLAD NR	1.08	

Sigurður P. Kristjánsson