415

SAMÞYKKT Í BYGGINGANEFND
19-6-79
BYGGINGAFULLTRÚINN Í VESTMANNAEYJUM
Valgeir Magnússon

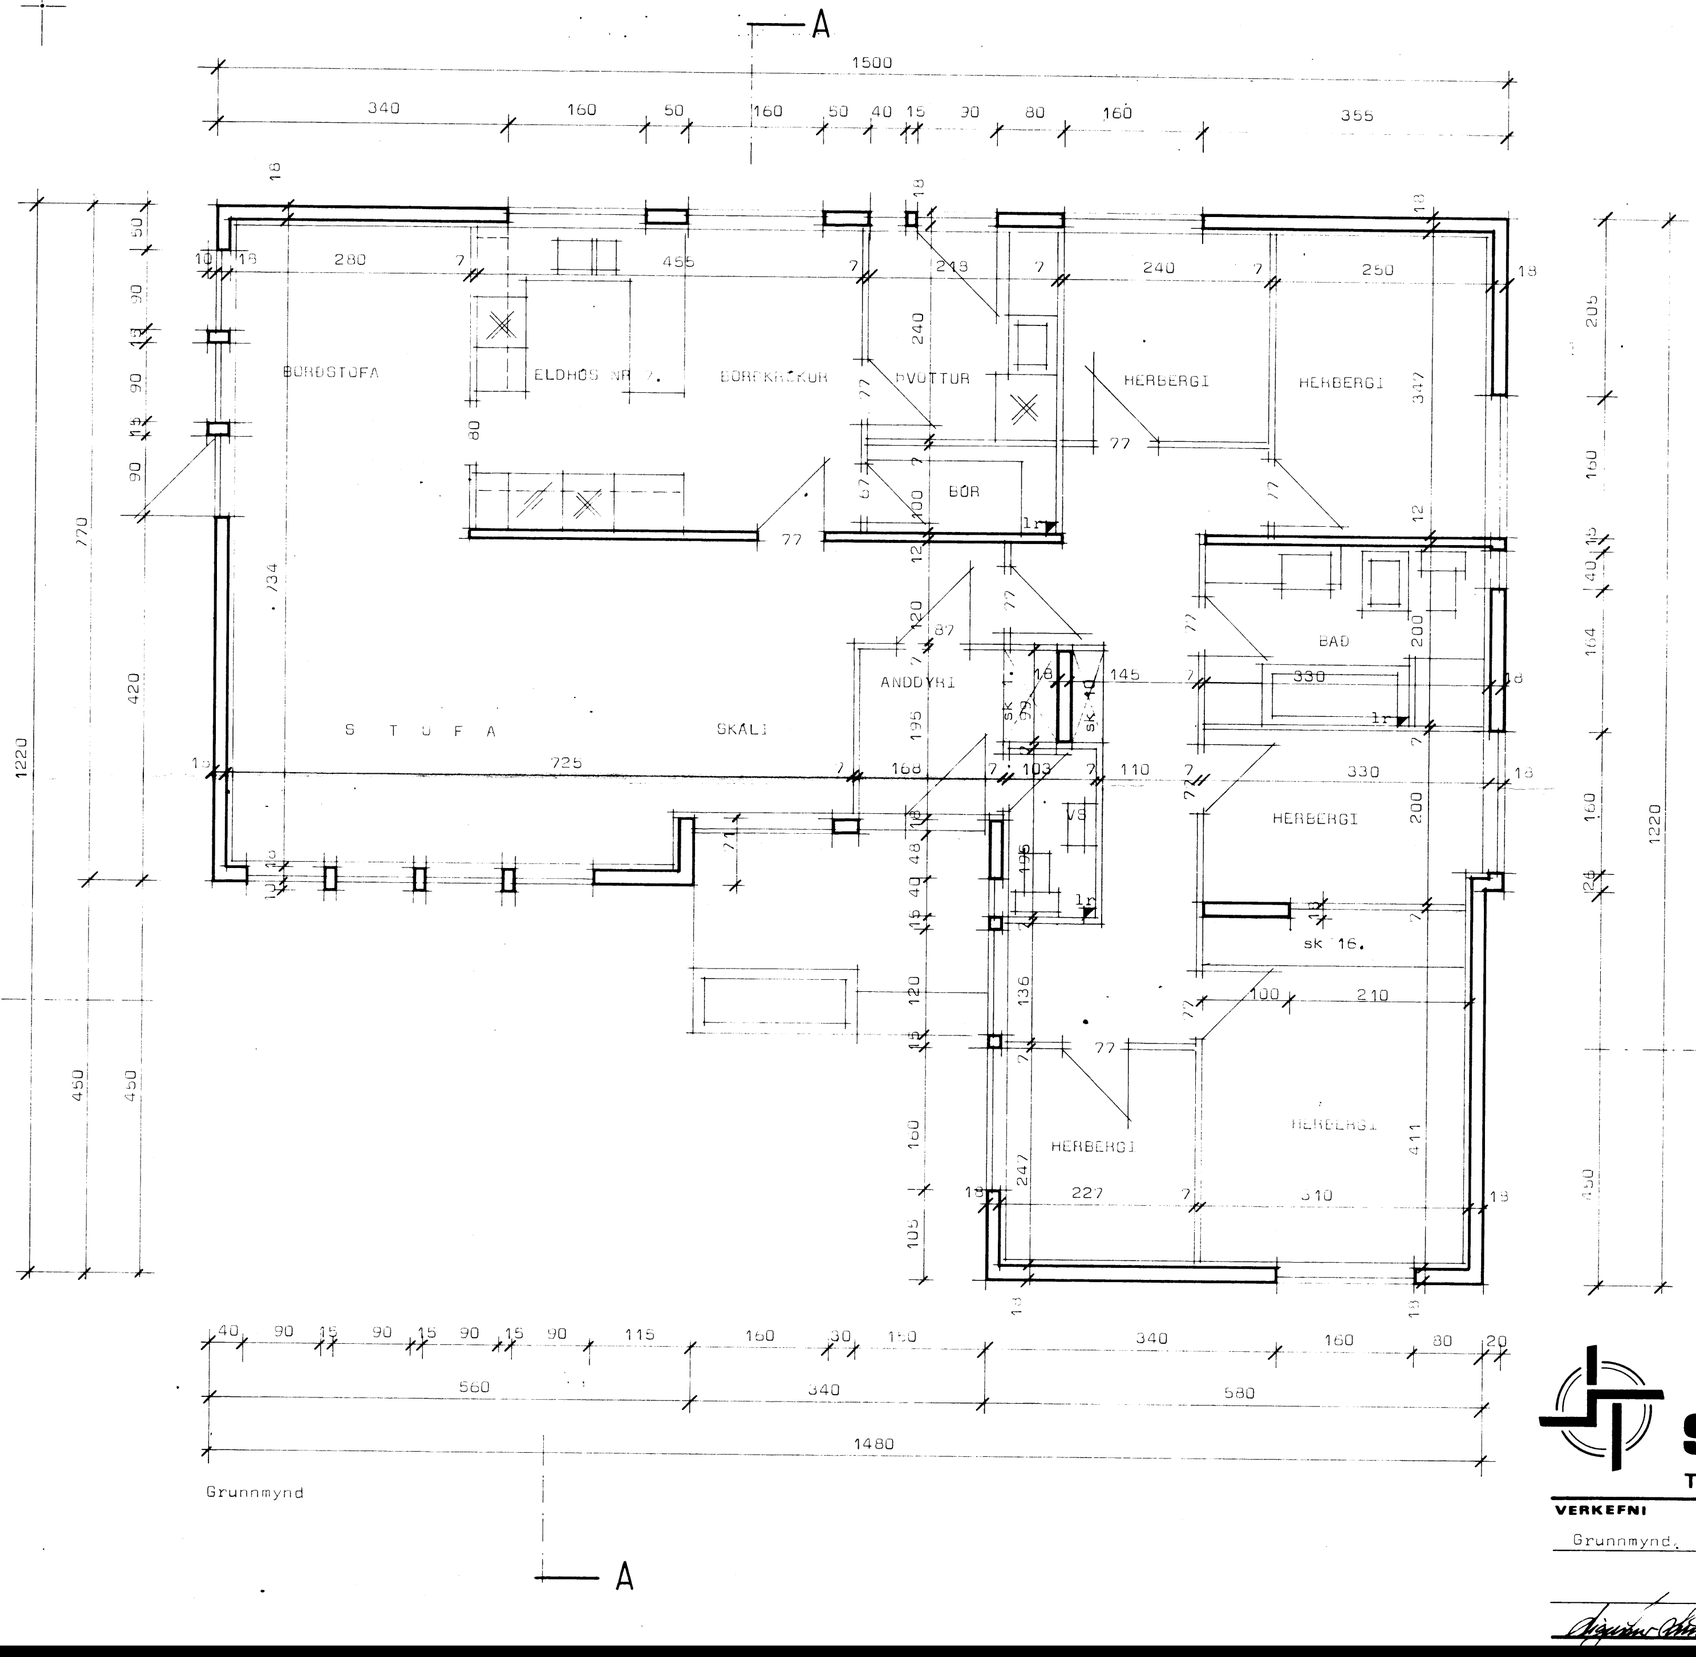

STAÐALHÚS SÍF
TEIKNISTOFA SUÐURLANDSBRAUT 20 SIMI 83141

VERKEFNI	DAGS.	1977	VERK NR
Grunnmynd.	MKV.	1:50	S9
	BR.		
	BLAÐ NR	1.03	

Sigurður P. Kristjánsson