ÁSHAMAR 50 VESTMANNAEYJUM

416

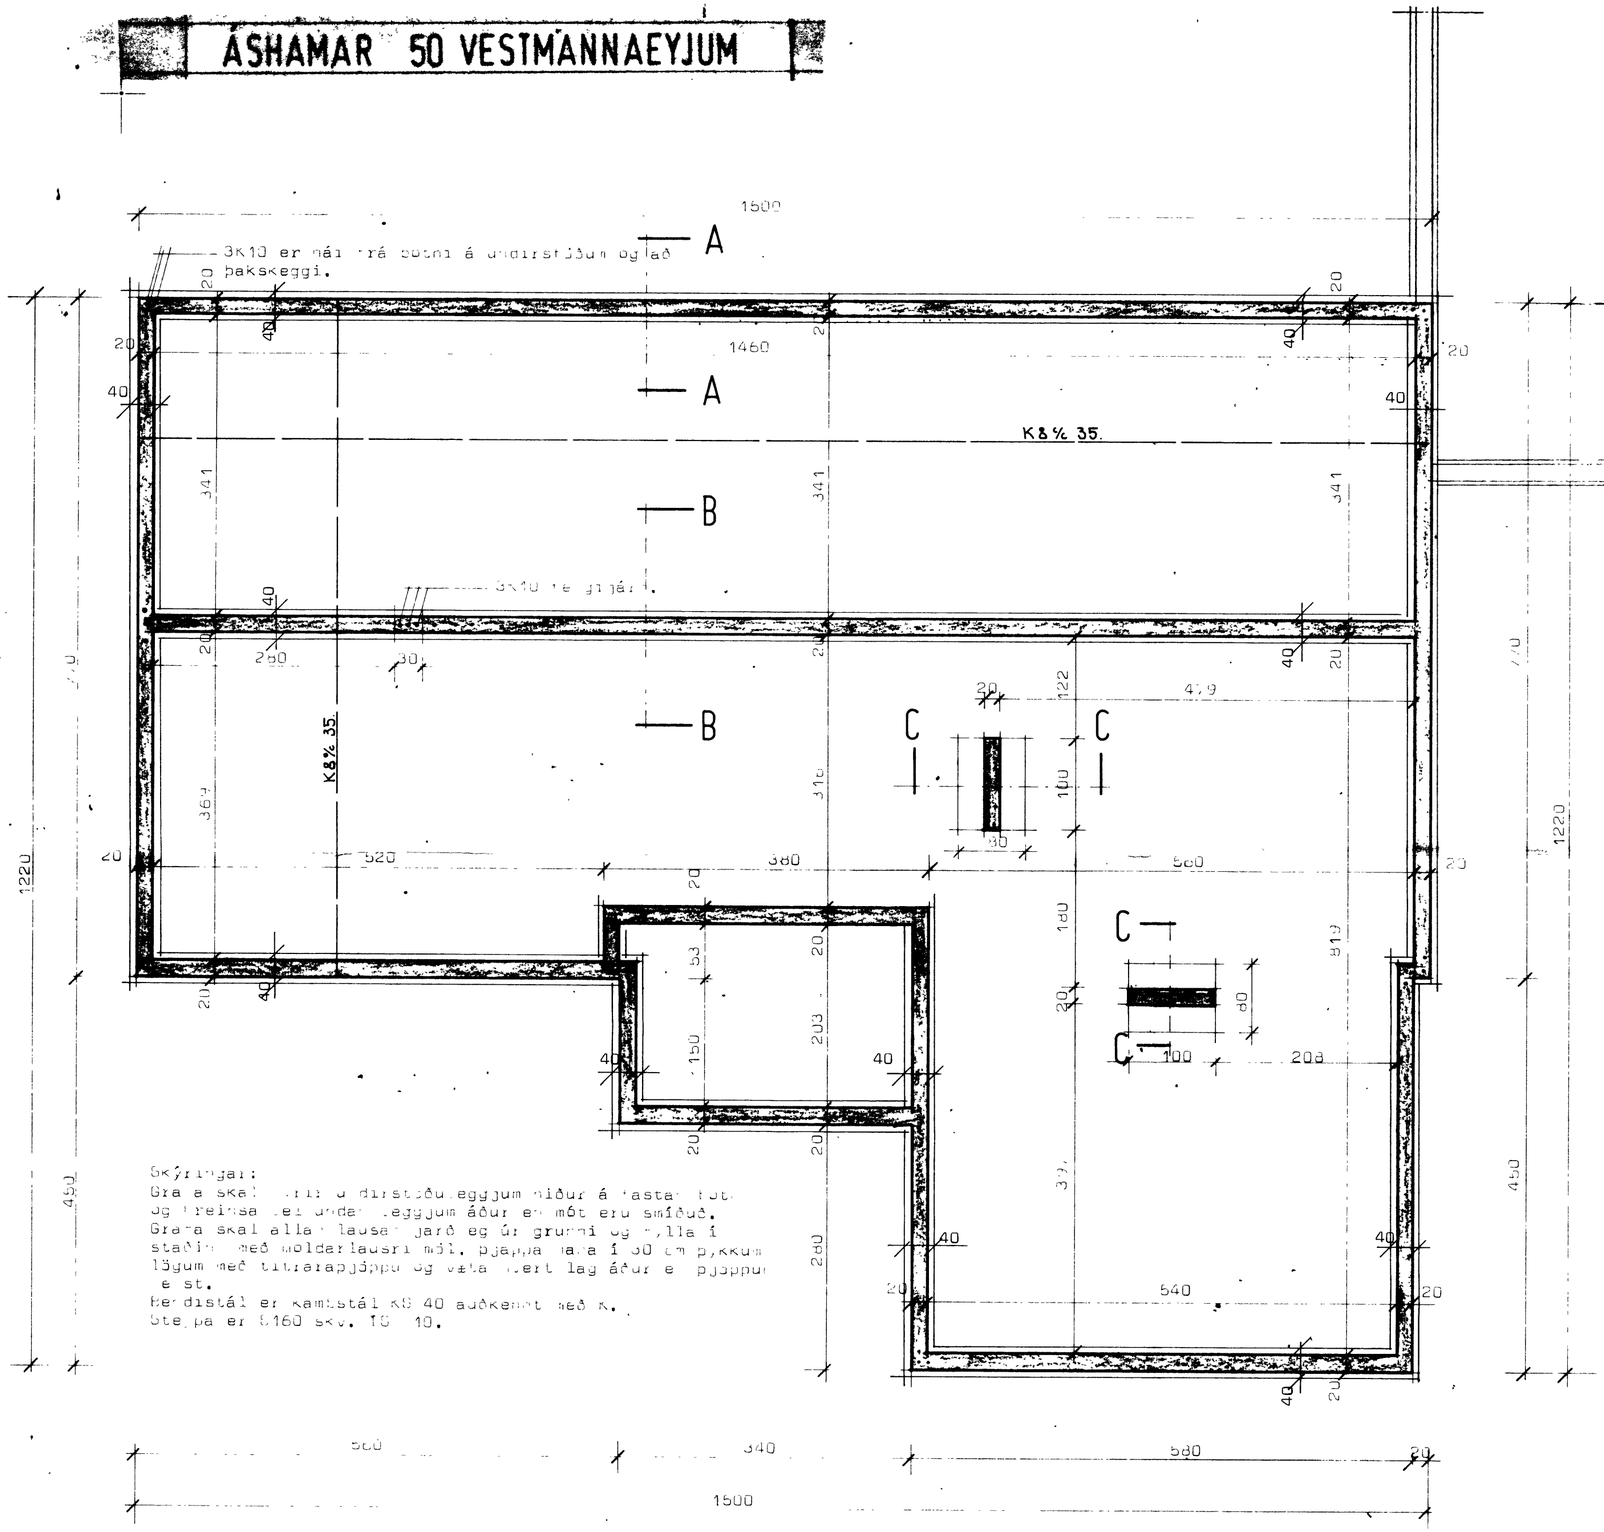

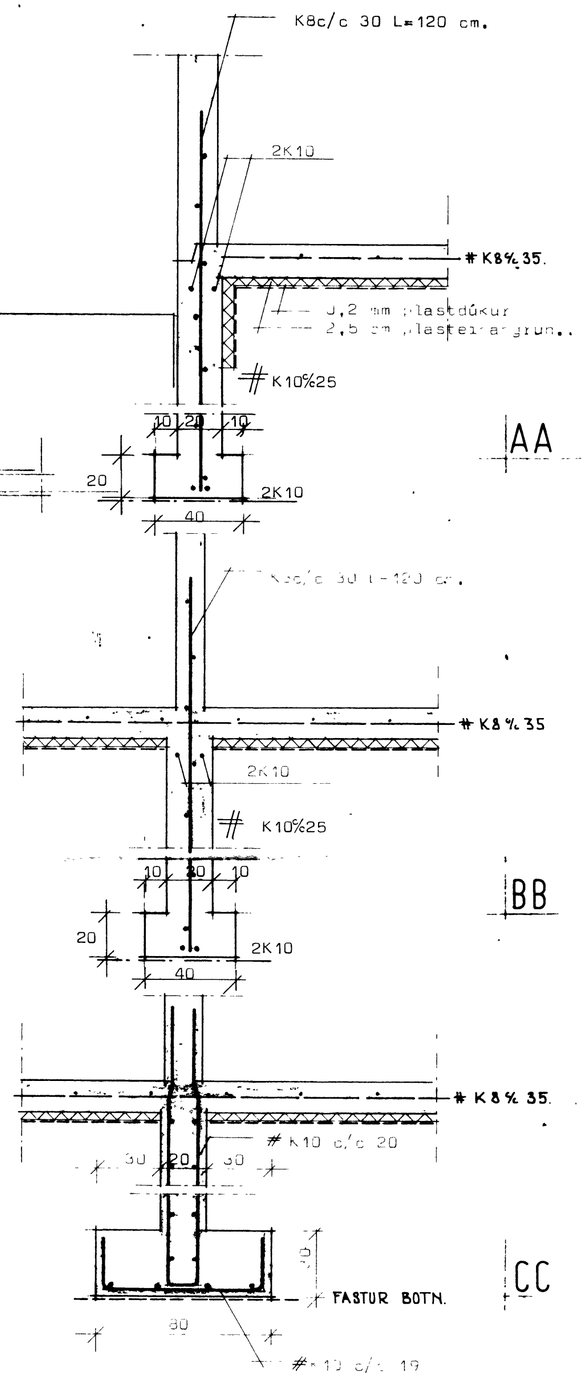

SAMÞYKKT Í BYGGINGANEFND
19-6-79
BYGGINGAFULLTRÚINN Í VESTMANNAEYJUM

STAÐALHÚS S/F

TEIKNISTOFA SUÐURLANDSBRAUT 20 SÍMI 83141

VERKEFNI	DAGS. 1977	VERK NR
Undirstöður	MKV. 1:20 1:50	S9
Ásahamar 50 Vestmannaeyjum.	BR. júní 1979. SK.	
	BLAÐ NR 2.of.	

Sigurður P. Kristjánsson