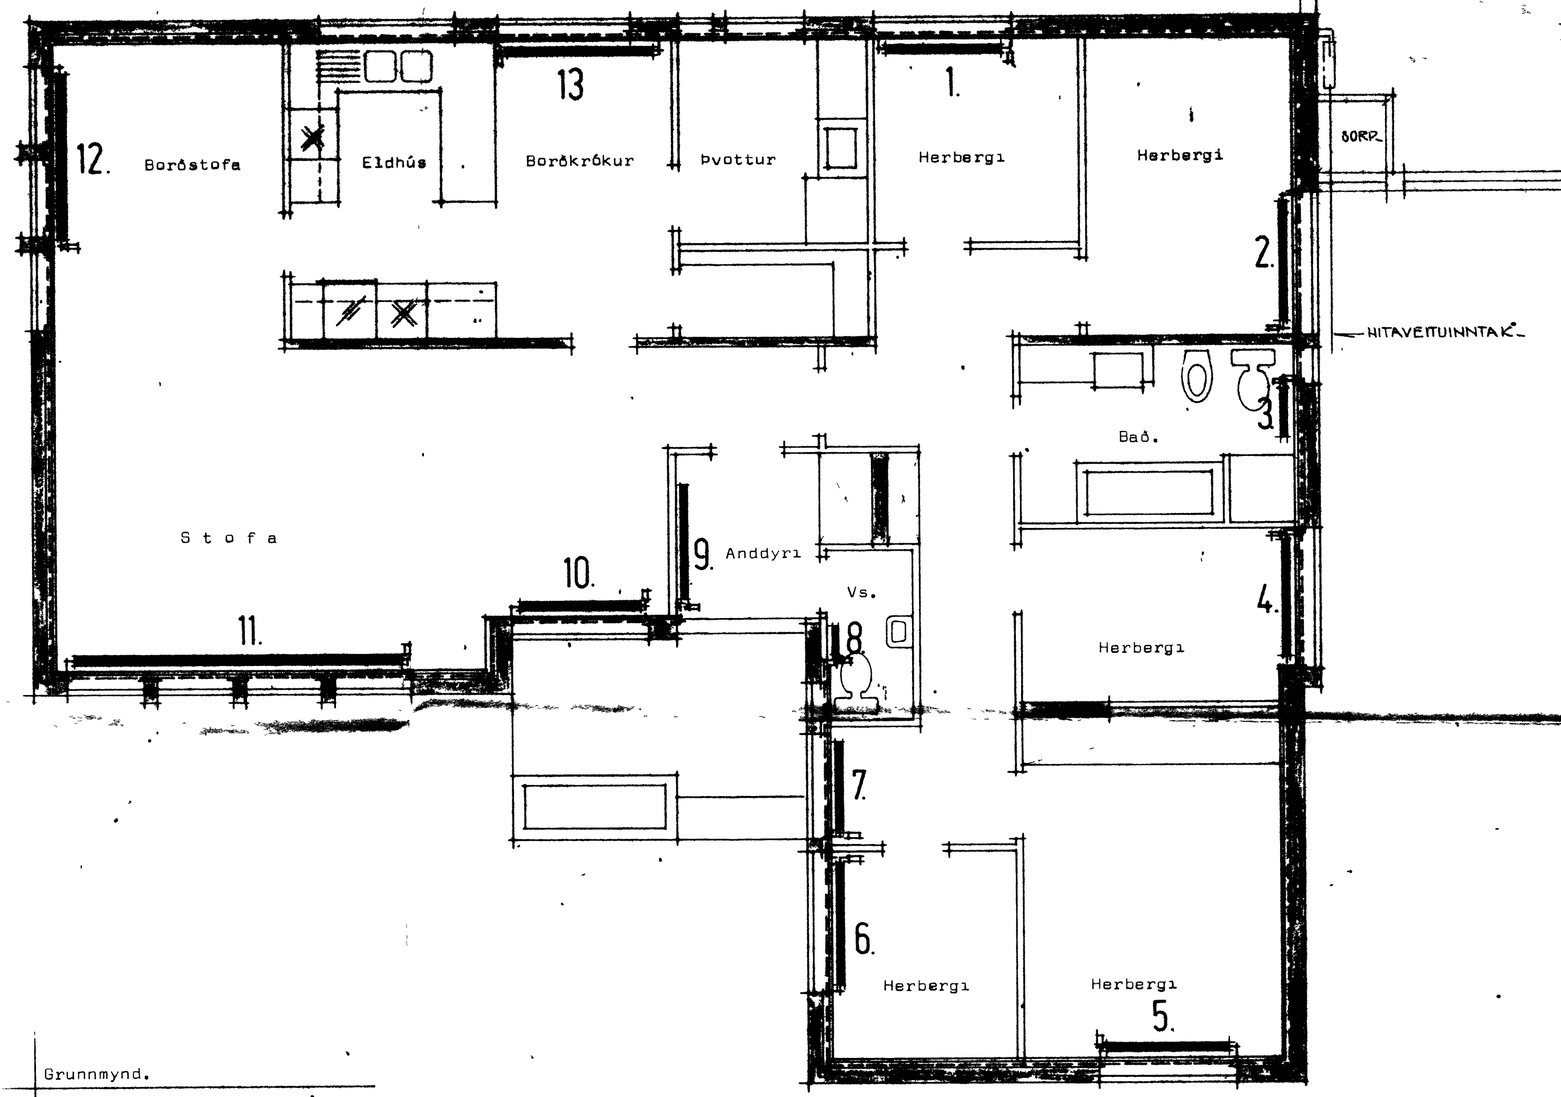

Grunnmynd.

SAMÞYKKT Í BYGGINGANEFND
19-6-79
BYGGINGAFULLTRÚINN Í VESTMANNAEYJUM
Skýringar sjá blað nr 3.01

STAÐALHÚS
TEIKNISTOFA SUÐURLANDSBRAUT 30 SÍMI 83141

VERKEFNI	DAGS. 1977	VERK NR 59
Hitalögn grunnmynd.	1:50	
ÁSHAMAR 50. VESTMANNAEYJUM.	BR. ágúst 1979 SK	
	BLAÐ NR 3.02	