



# ASHAMAR 50 VESTMANNAEYJUM.

428

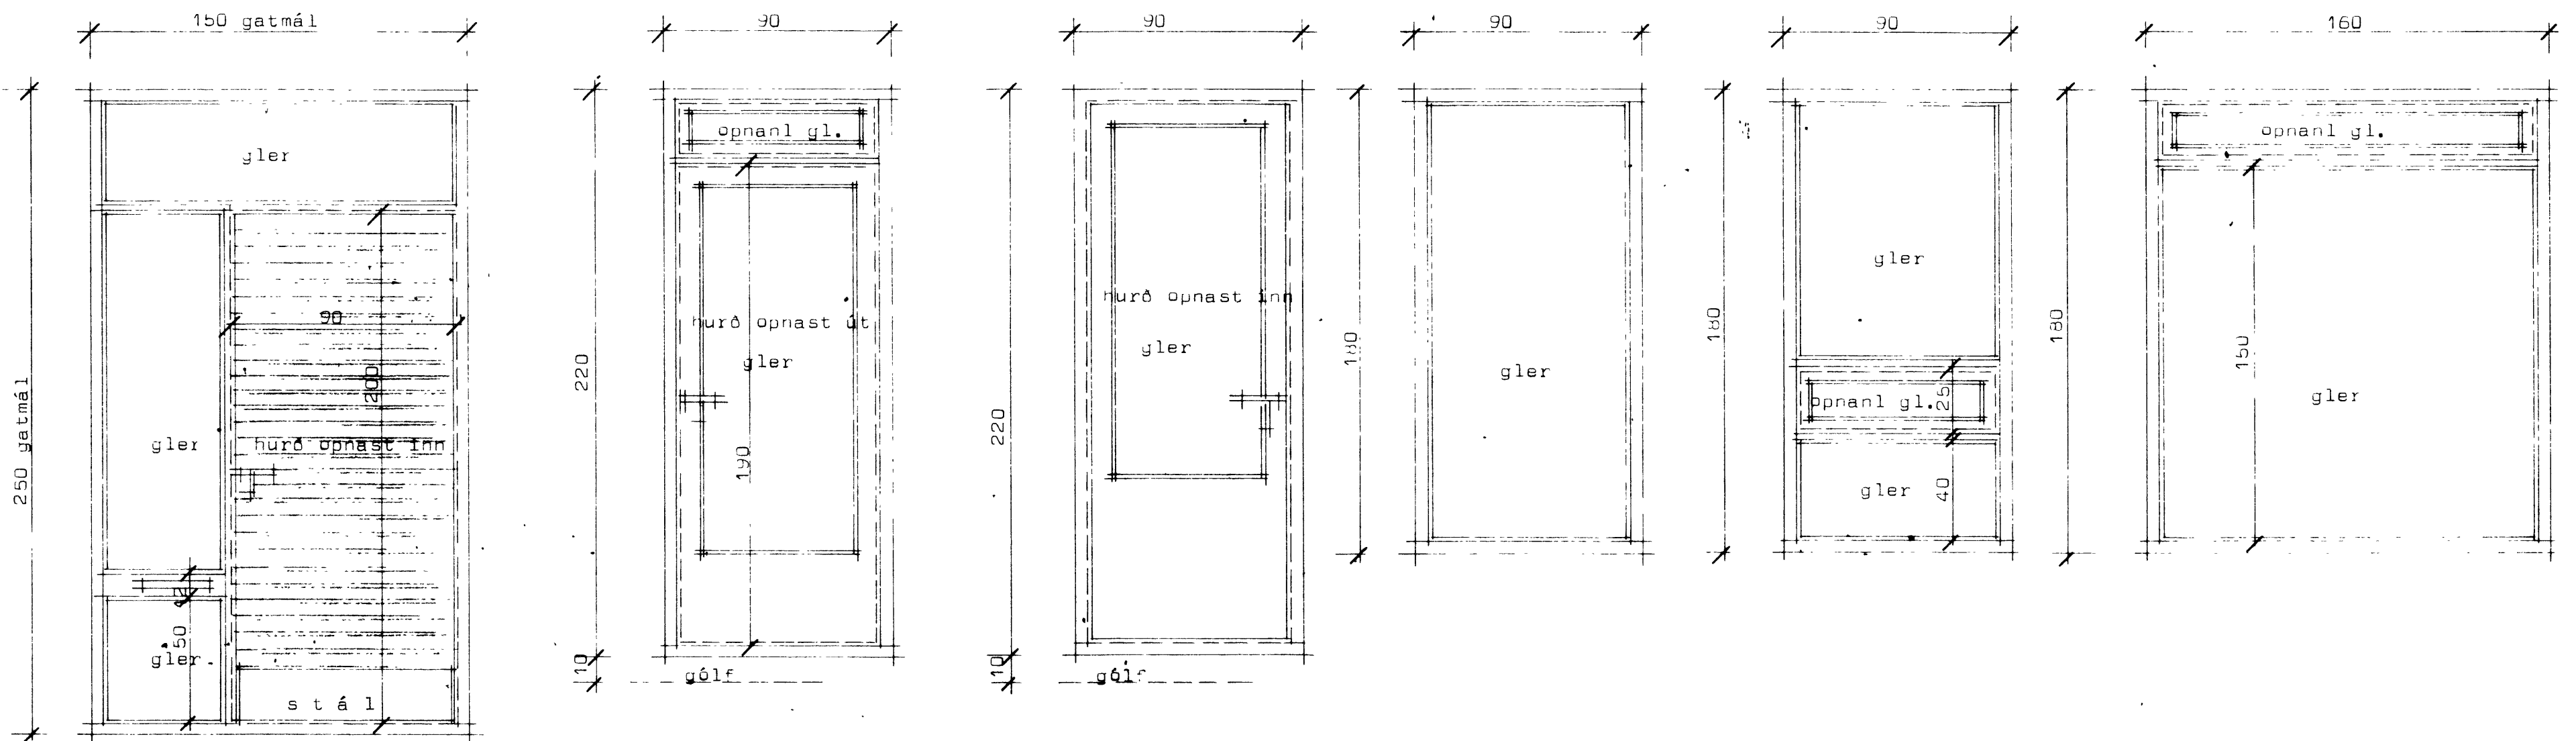


- 1 stk aðalhurð.
- 1 stk garðhurð.
- 1 stk þvottahúshurð
- 4 stk í stofu.
- 2 stk í stofu.
- 1 stk í skála.

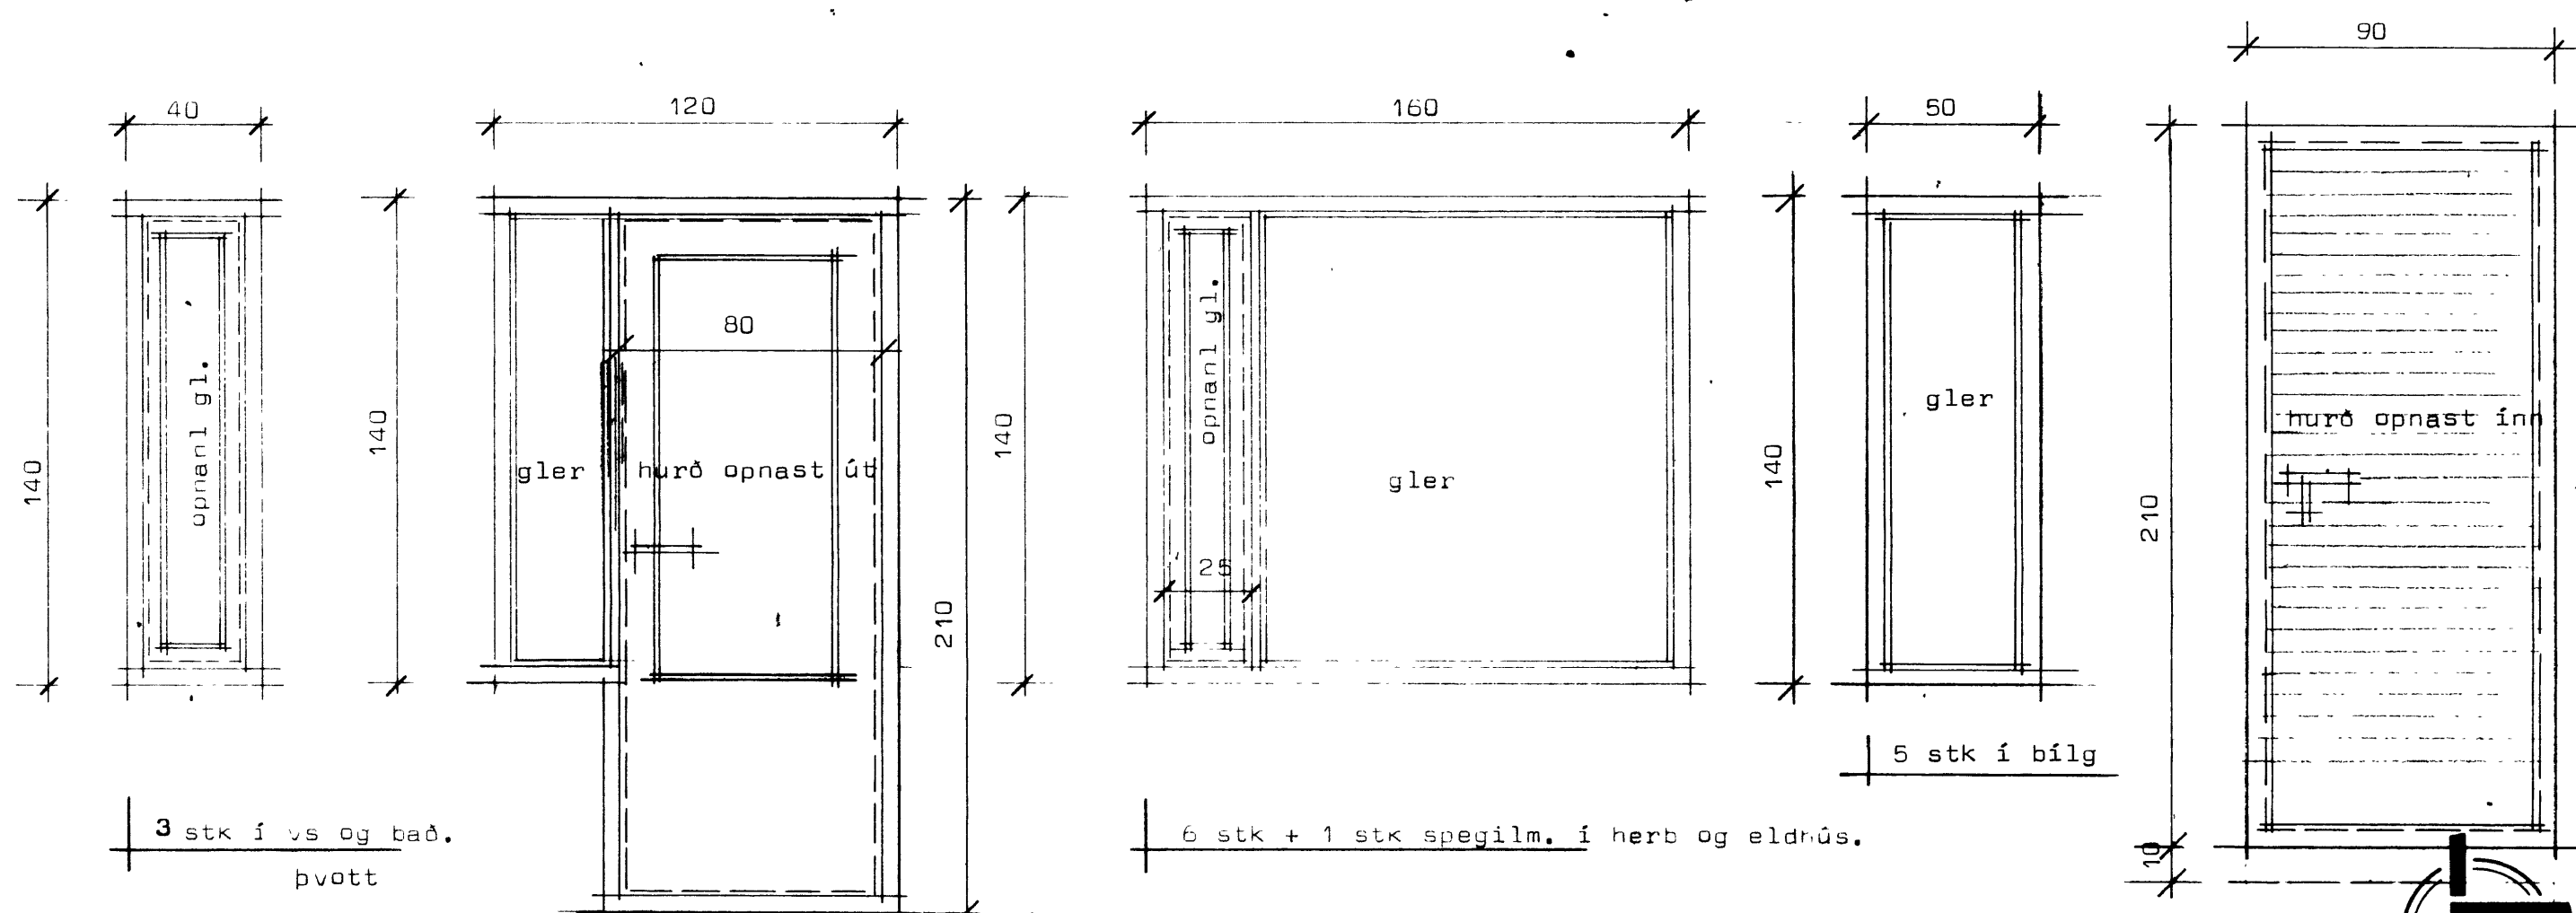

- 3 stk í vs og bað.  
þvott
- 1 stk í gang.
- 6 stk + 1 stk spegilm. í herb og eldrúðs.
- 5 stk í bílg
- 1 stk í bílg

Ath. mál af hurðum sem settar eru í á eftir takist á staðnum.  
Gluggar séu úr valinni furu eða Oregonpine.  
Opnanlegir gluggar eru topphengdir.  
Gluggar séu fúavarðir frá verkstæði  
Aðalhurð sé úr harðvíði.

SAMÞYKKT Í BYGGINGANEFND  
**19.6.79**  
BYGGINGAFULLTRÚINN Í VESTMANNAEYJUM  
*Vallur Magnússon*

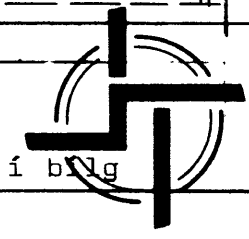

**STAÐALHÚS** S F  
TEIKNISTOFA SUDURLANDSBRAUT 20 SIMI 83141

VERKEFNI	DAGS.	VERK NR
Hurðir og gluggar	1977	<b>S9</b>
= Ashamar 50 Vestmannaeyjum.	MKV. 1:20	
	BR.	
	BLAD NR	

*Sigurður P. Kristjánsson*