



pækplata MKV. 1 50

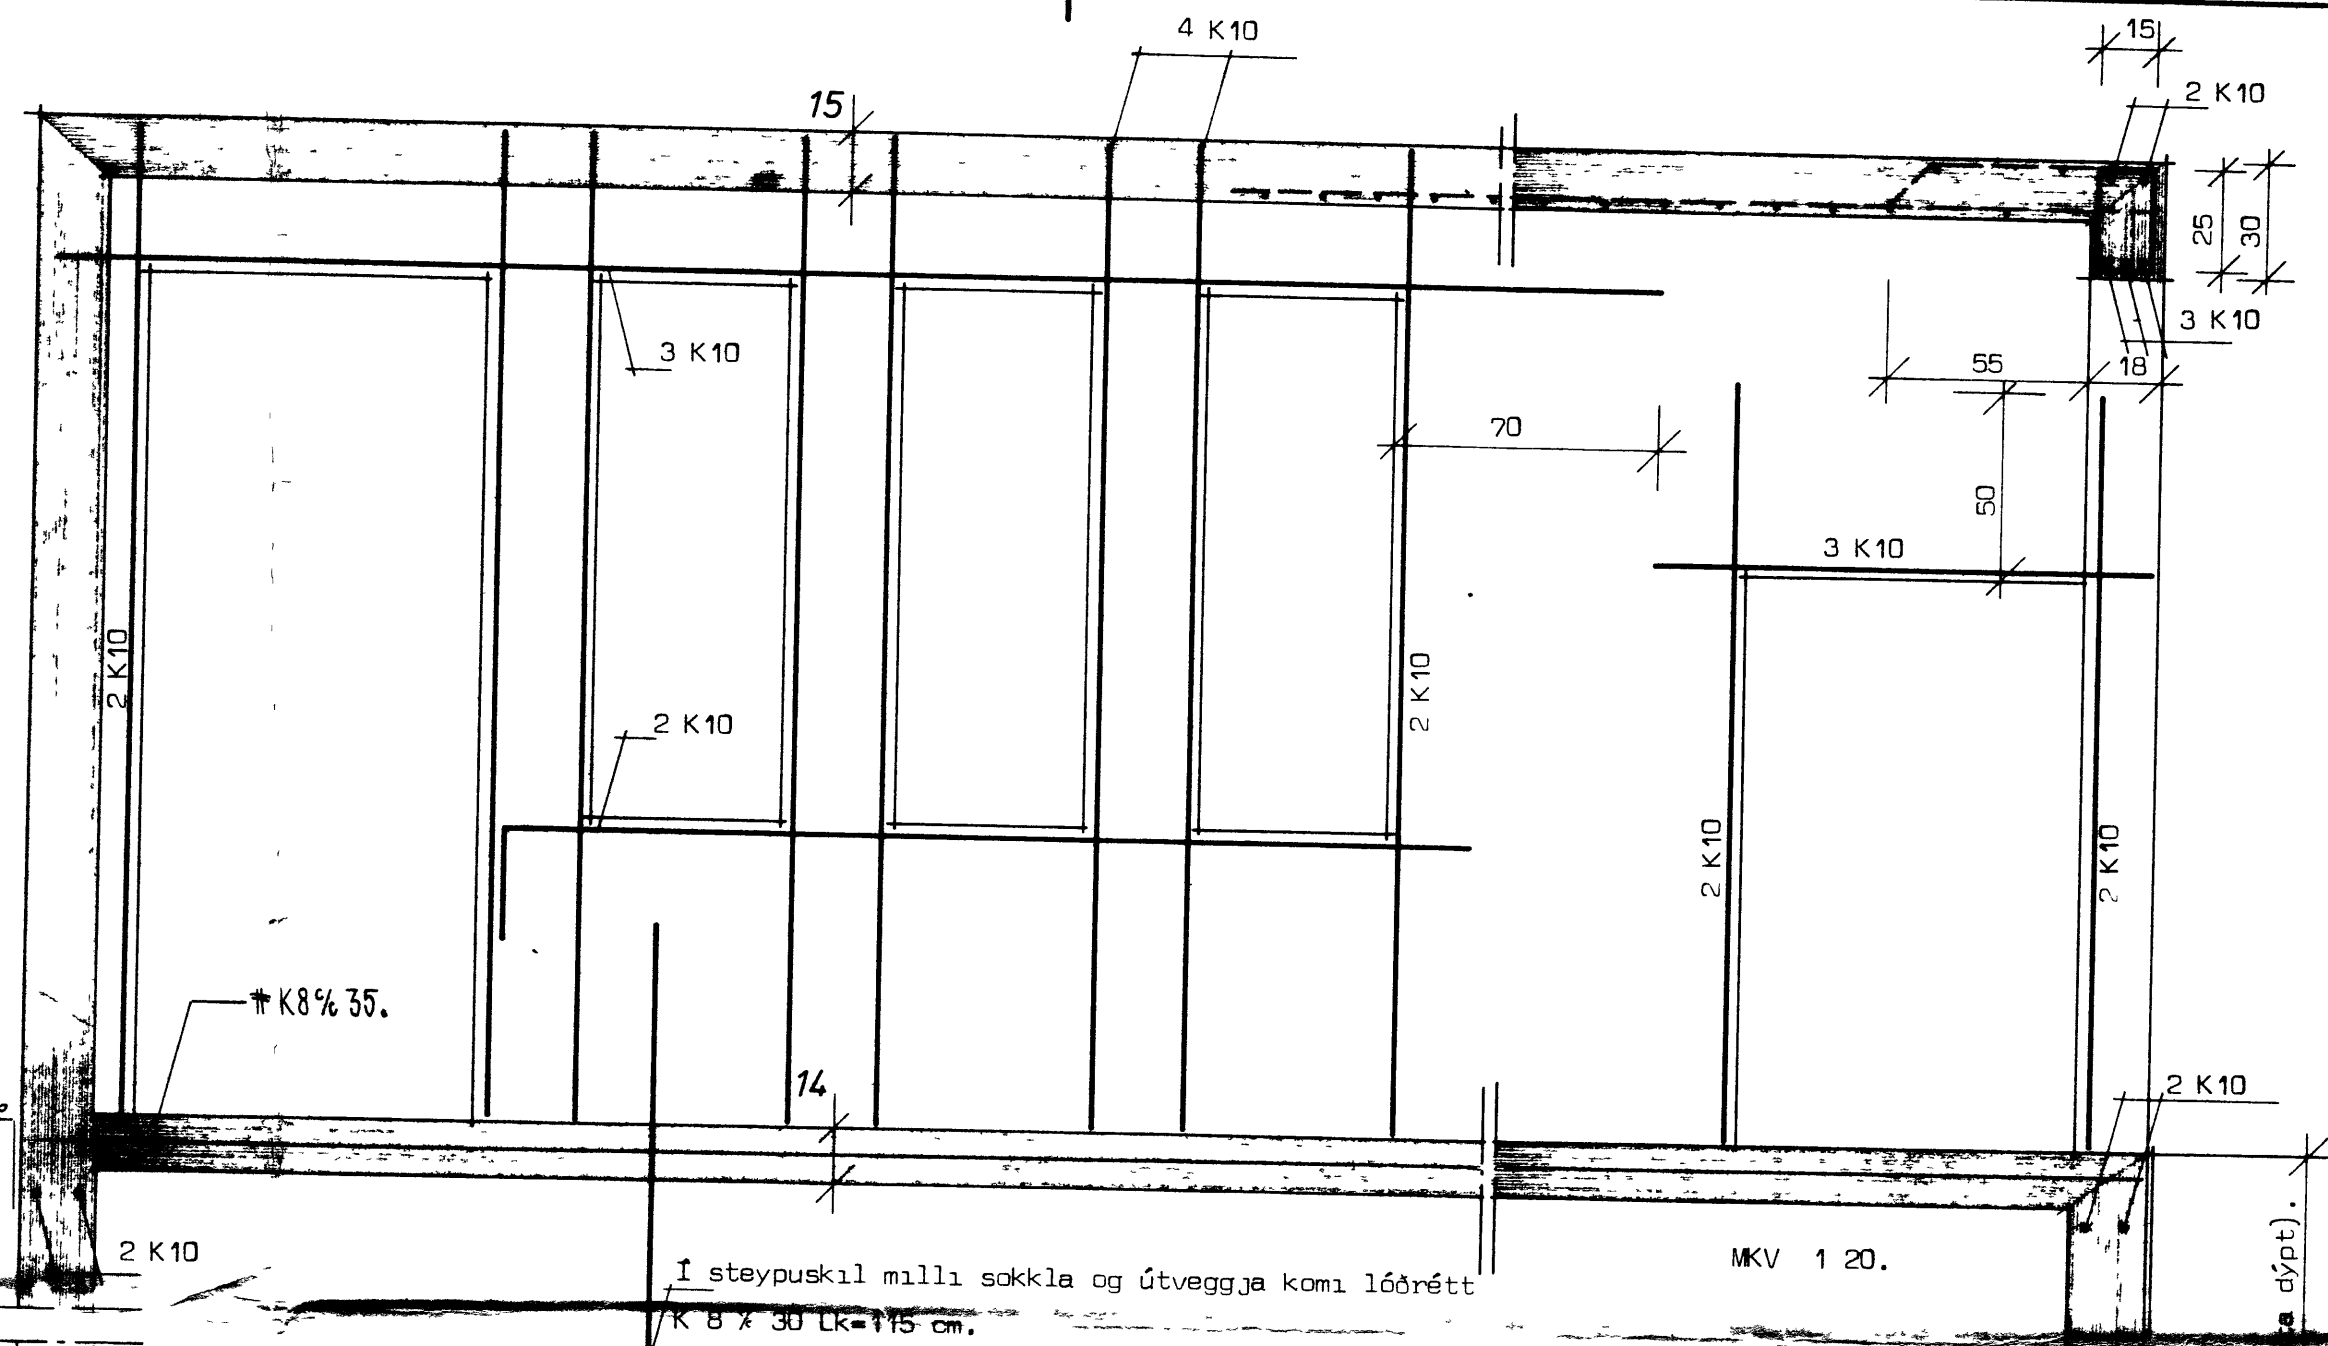

MKV. 1 20.

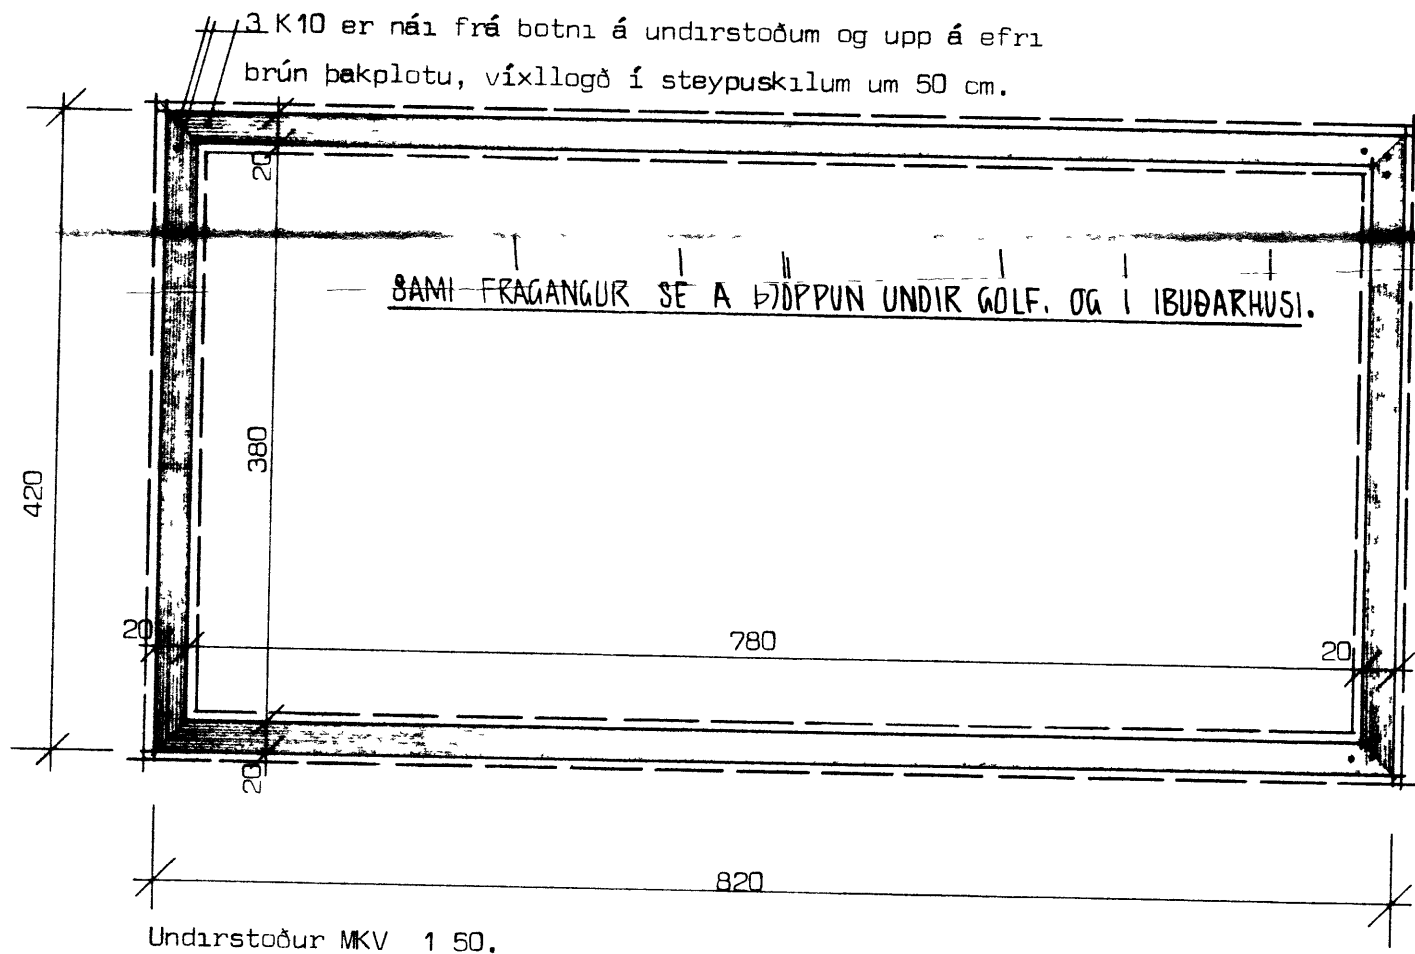


Undirstoður MKV. 1 50.

JARÐV. YFIRK.

2 K10

MKV. 1 20.

I steypuskil milli sokkla og útveggja komi lóðrétt K 8 % 30 Lk=115 cm.

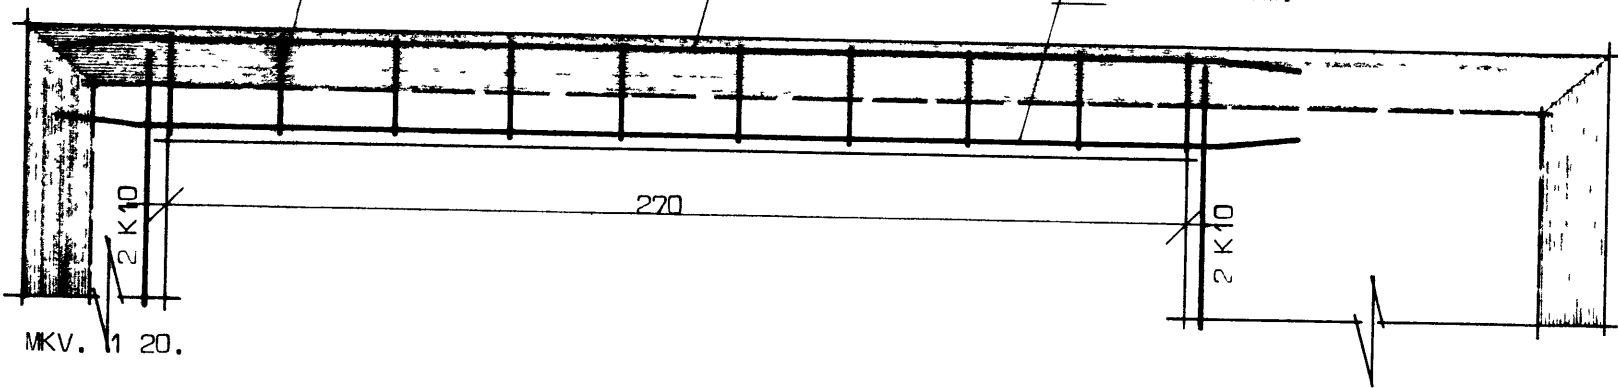

Merkingar.

- merkir járn í efra borði í plotu.
- | — járn í neðra borði í plotu.
- að neðstu járn í plotu liggi samíða merki.
- að tala í hring sé plötupykktt í cm.

Skýringar.

Stál er kambstál K 40 með $R_j=2000$ kp/cm² og er það auðkennt með K. Í lykkjum er stál 37, sem er auðkennt með Ø. Í pækplötu beygist annað hvert járn upp í efri brún í þeirri fjarlægð, sem merkt er inn á grunnmynd. Bil milli járna eru gefin milli beinna járna innbyrðis og uppbyggðra járna innbyrðis. K 10 % 30 merkir 10 mm kambstál með 30 cm millibili milli járnamiðja þeirra járna, er hafa sama form. Sementsmagn í steypu sé í sokkulveggjum, neðsta gólfi og útveggjum 250 kg/m³ eða S 160. samkv. ÍST.10, en í loftplötu séu 300 kg/m³ eða S 200. Nota skal loftblendi og víbrera steypuna. Sigmál steypu sé 4 - 6 cm. Sjá annars skýringar við þaktekningu í verki.

Bilgeymsla, járnþent steypa.		Húsnáðisteiknistofan s/f. Suðurlandsbraut 20, Rvík.	
		sími 86810.	Verk nr.
		MKV. 1 20, 1 50.	
Einar Halmarsson			