


440

JAMPYKKT | BYGGINGANEFND


03-12-90

BYGGINGAFULLTRÚINN | VESTMANNAEYJUM


Vallur Kristinn

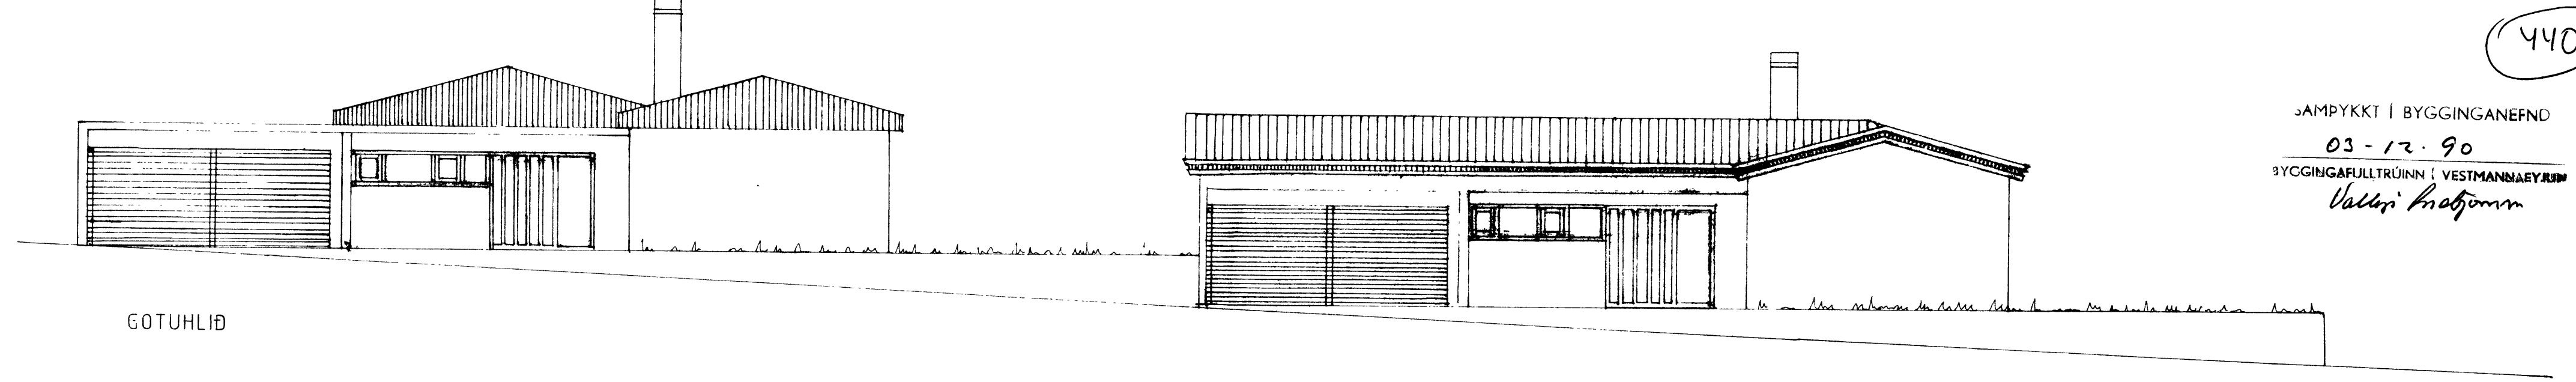


GOTUHLIÐ

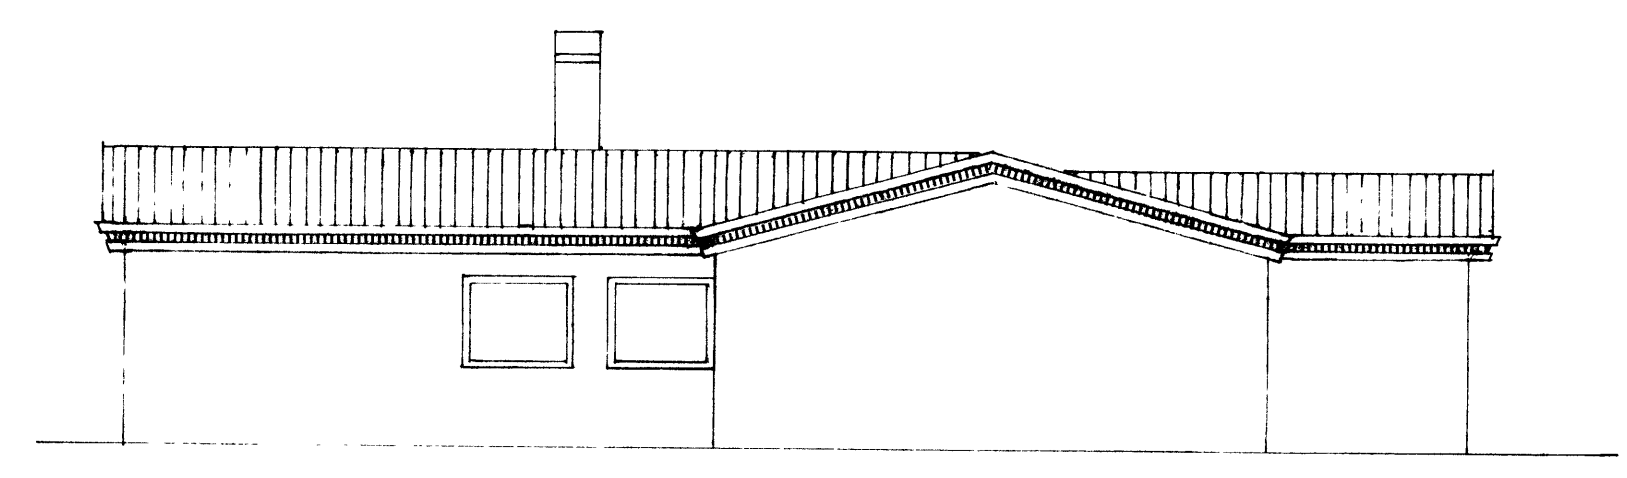


AUSTURHLIÐ

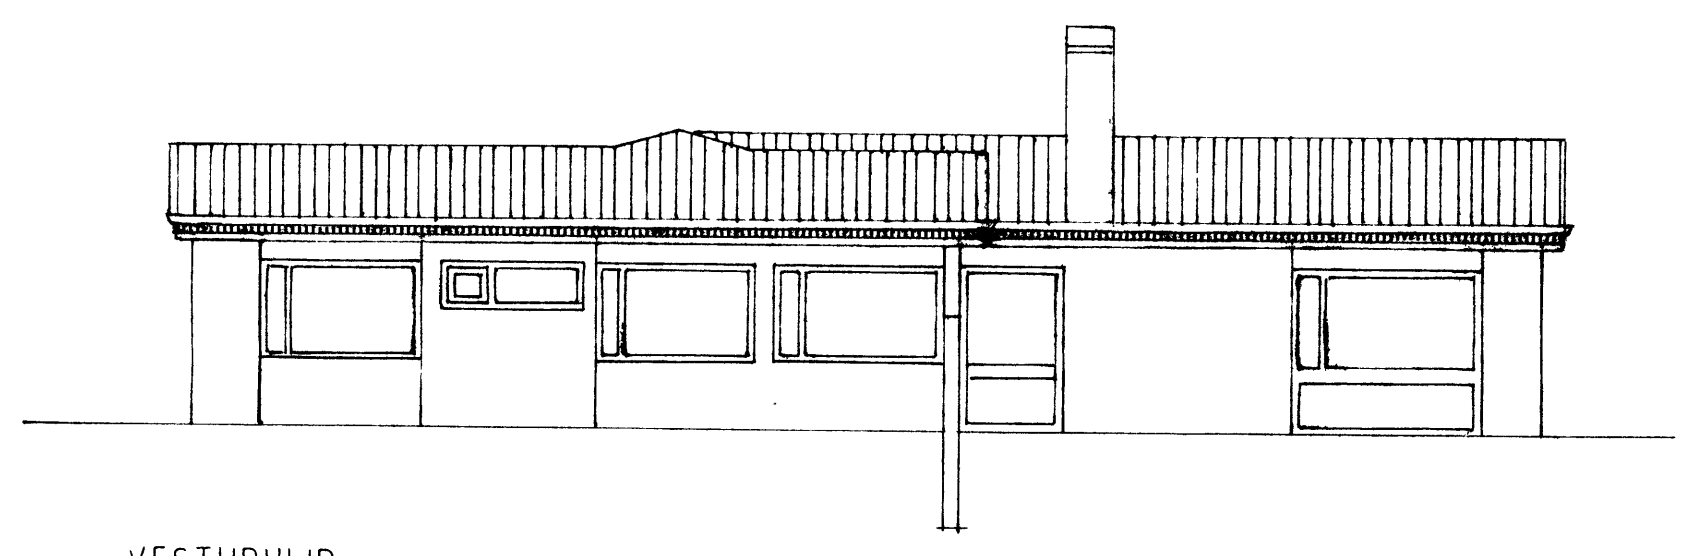

VESTURHLIÐ

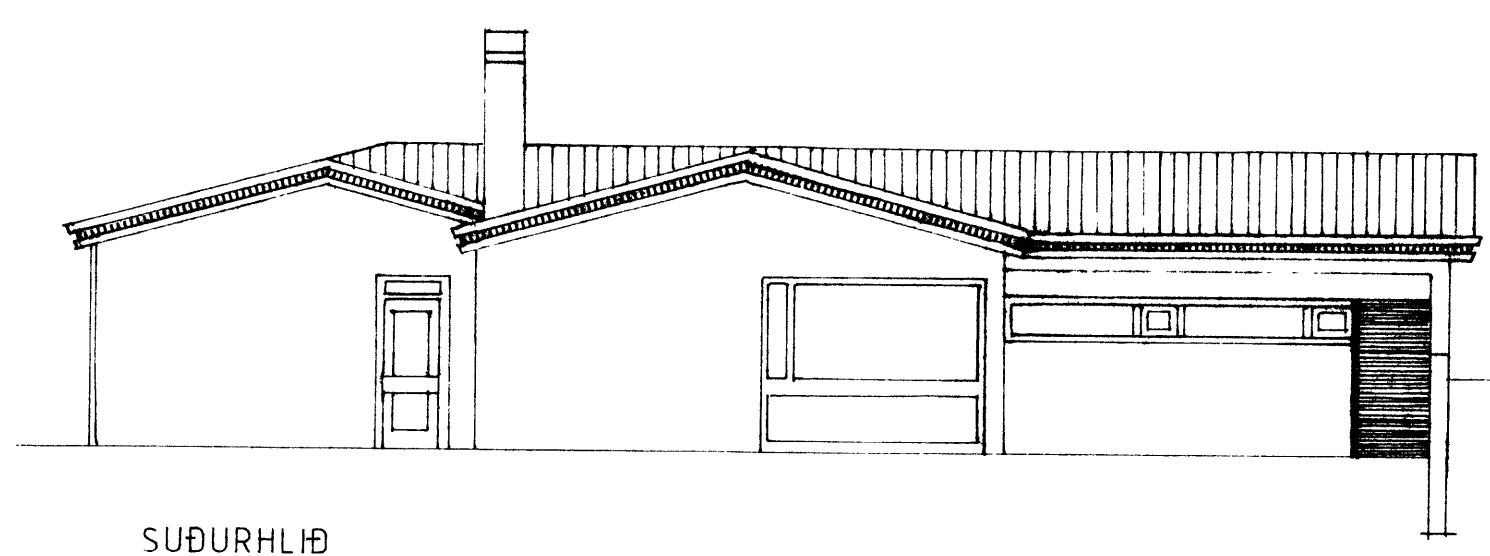

SUÐURHLIÐ

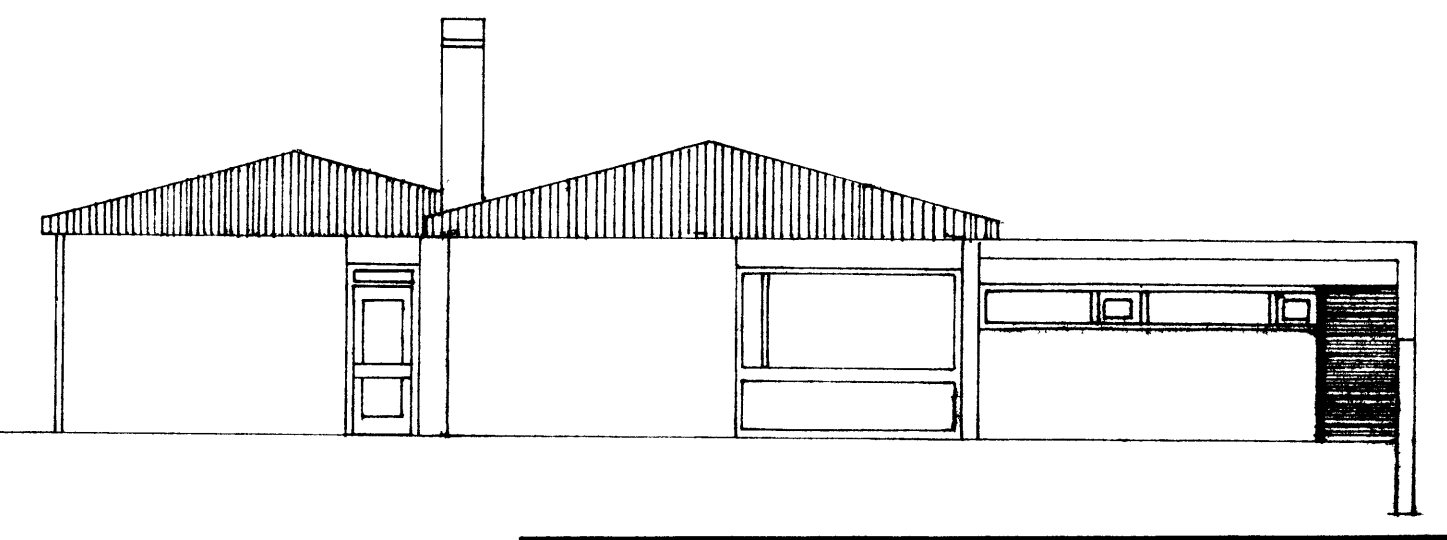

|                                   |       |          |              |                           |
|-----------------------------------|-------|----------|--------------|---------------------------|
| F                                 |       |          | VERK         | ÁSHAMAR 54 VESTMANNAEYJUM |
| E                                 |       |          | ÚTLIT        |                           |
| D                                 |       |          |              |                           |
| C                                 |       |          |              |                           |
| B                                 |       |          |              |                           |
| A                                 |       |          |              |                           |
| BR.                               | DAGS. | BREYTING | TEIKN. NR. 1 | AF 9019                   |
| PÁLL ZÓPHÓNÍASSON TEIKNISTOFA     |       |          | KVARDI 1:100 | DAGS. JÚLÍ 1990           |
| RÁÐGJAFARVERKFRÆÐIÞJÓNUSTA F.R.V. |       |          | HANNAD PZ    | TEIKNAD SHP               |