


SNID Í HLIDAR M=1:5

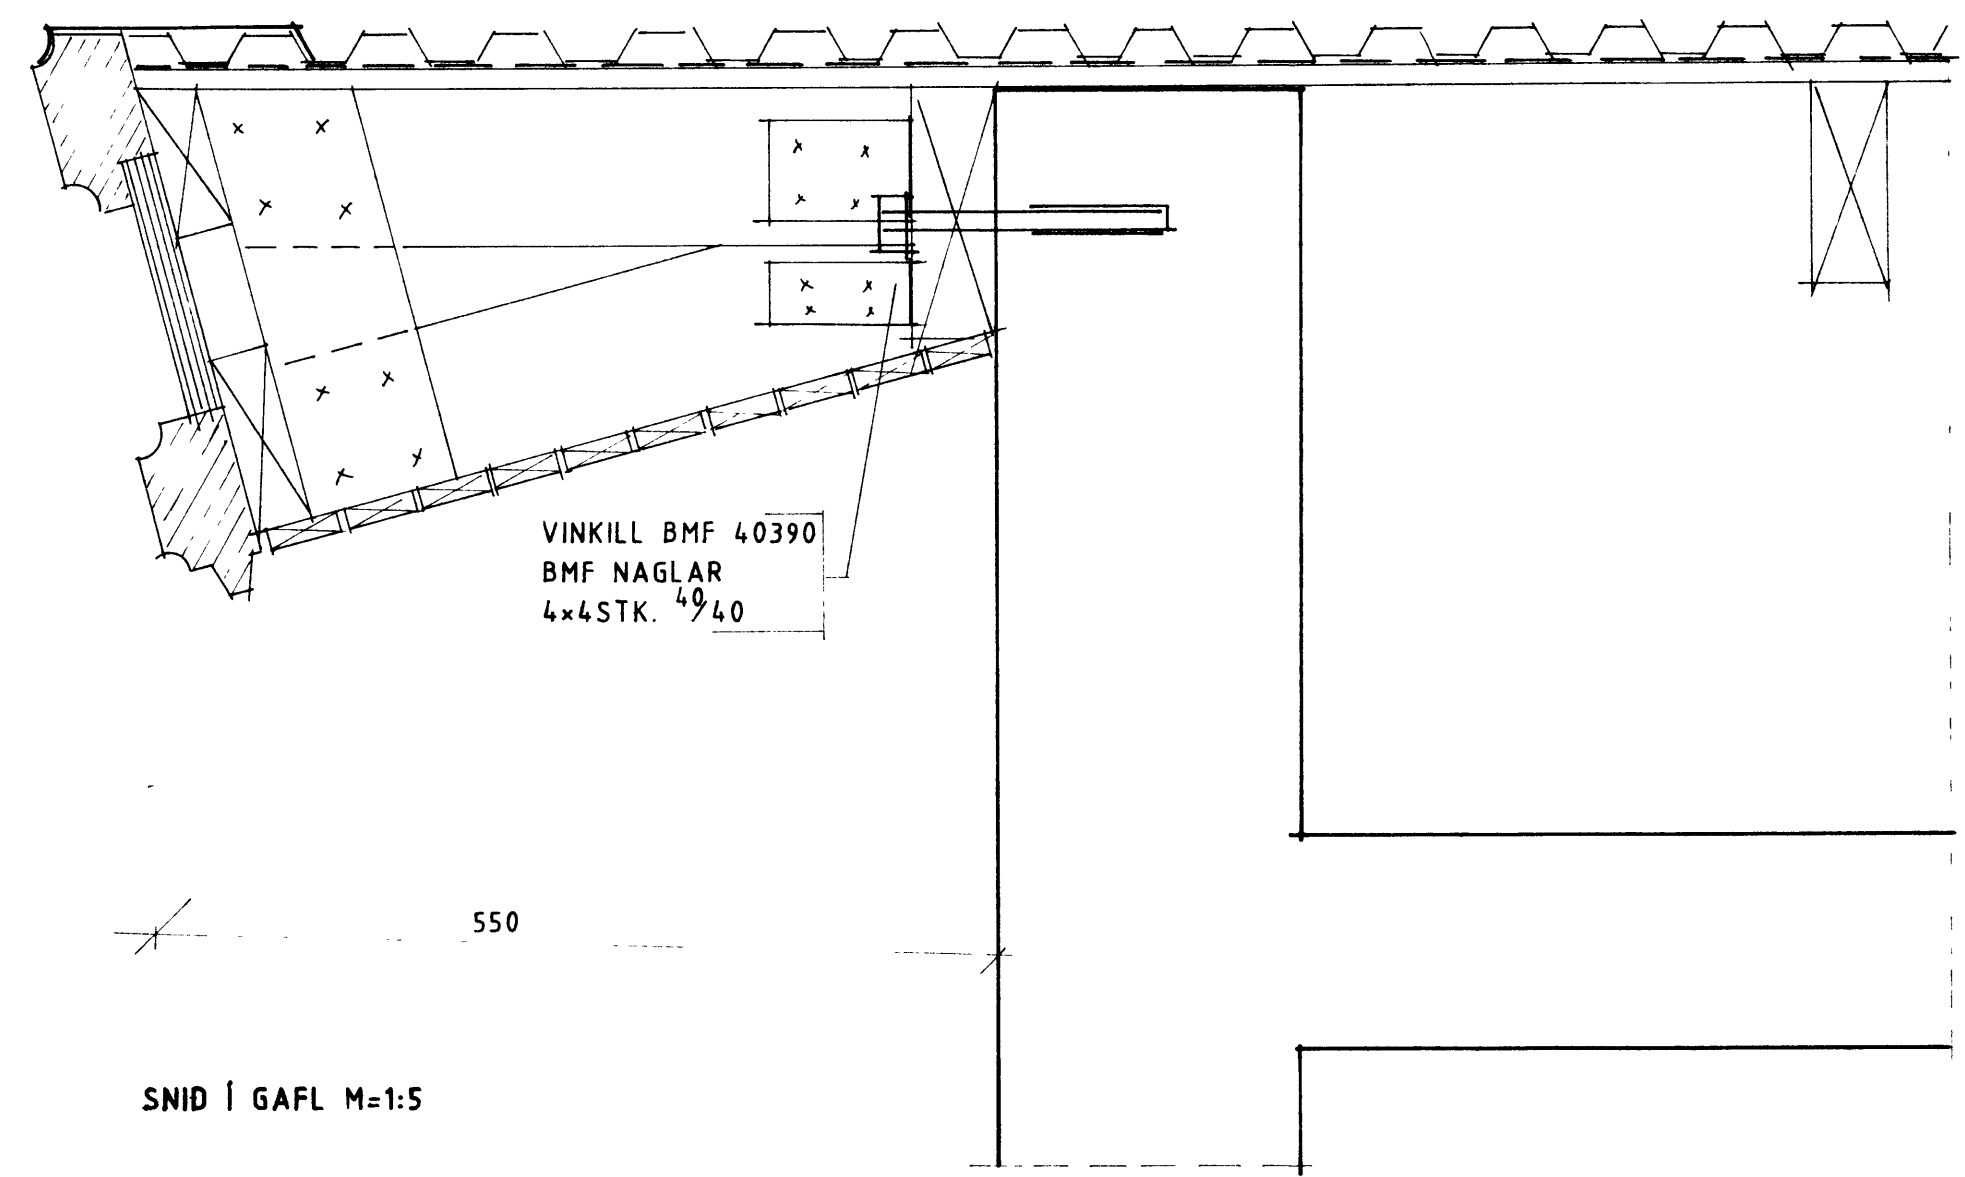

SNID Í GAFL M=1:5

F			VERK
E			ÁSHAMAR 45 VESTMANNAEYJUM
D			PAKKASSI
C			HLUTATEIKN.
B			
A			
BR.	DAGS.	BREYTING	TEIKN. NR. 11 AF 9019
PÁLL ZÓPHÓNIASSON TEIKNISTOFA			KVARDI 1:5 DAGS. NÖV. 1990
RÁÐGJAFARVERKFRÆÐIÞJÓNUSTA F.R.V.			HANNAÐ SP TEIKNAD SP/EA