




VESTURHLIÐ MKV 1:100

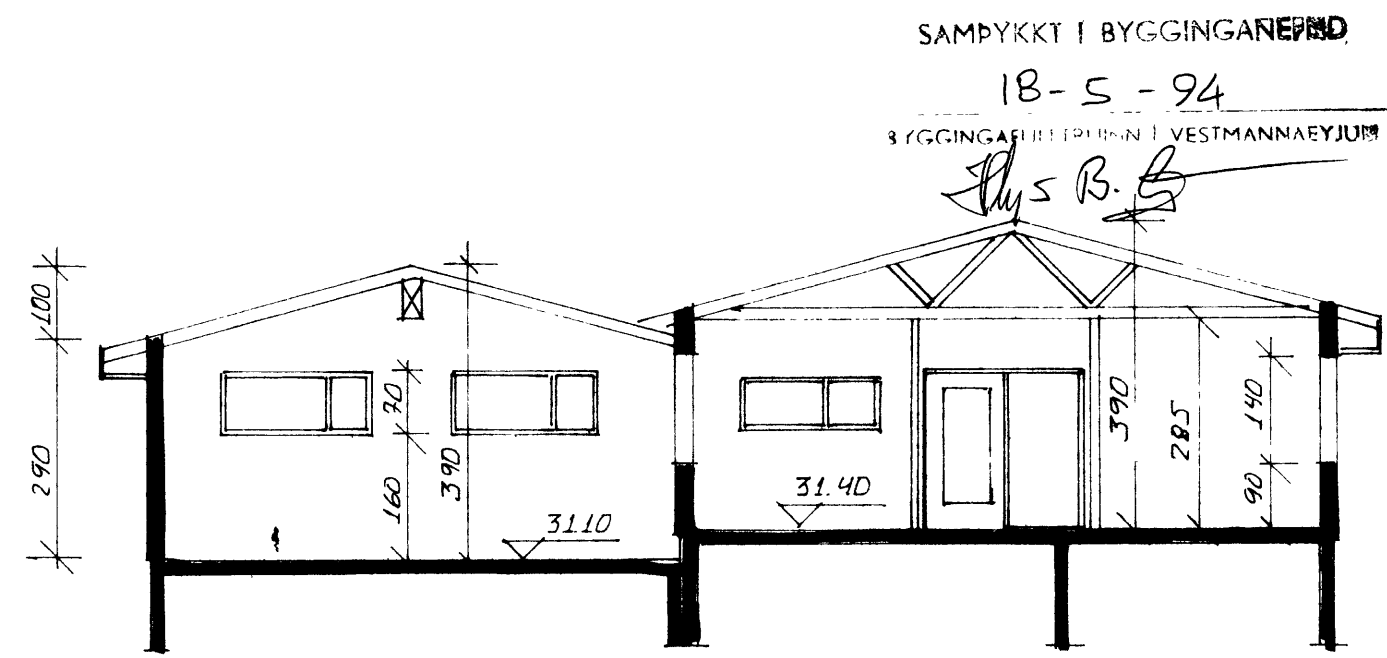



SNIÐ A-A MKV 1:100

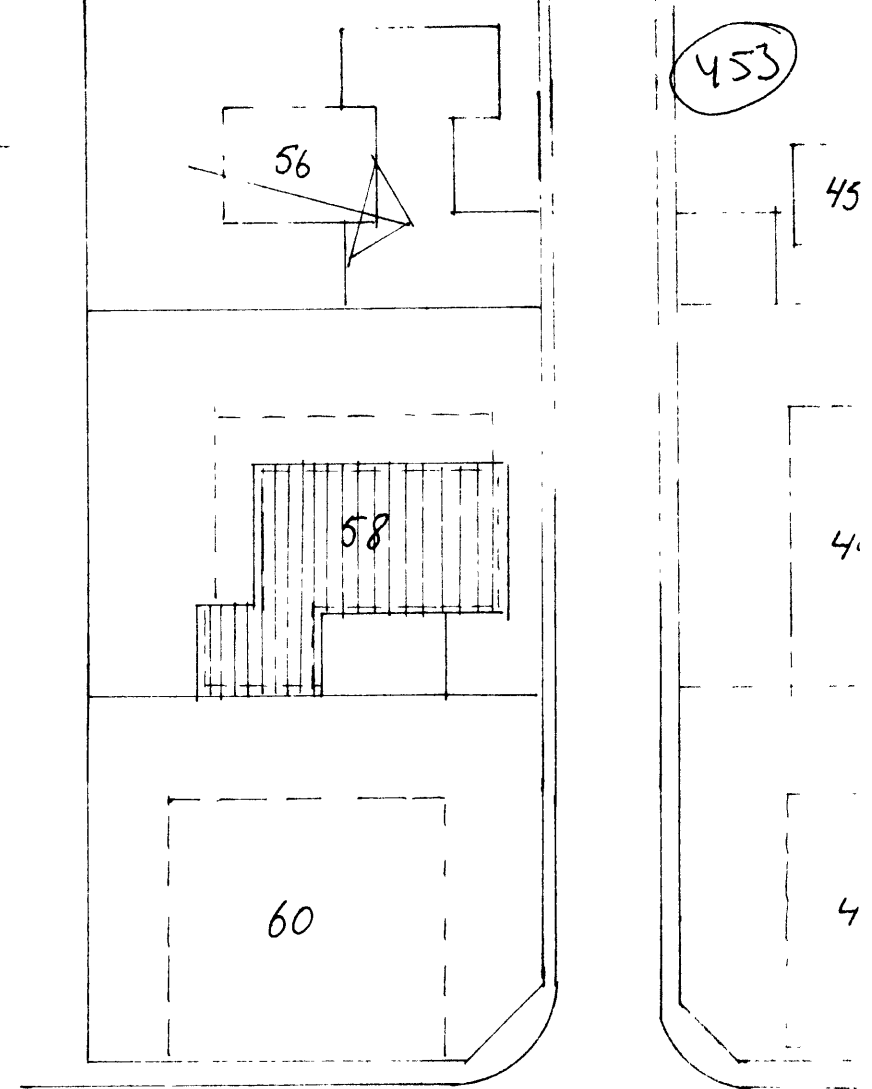


AFSTÖÐUMYND MKV 1:500

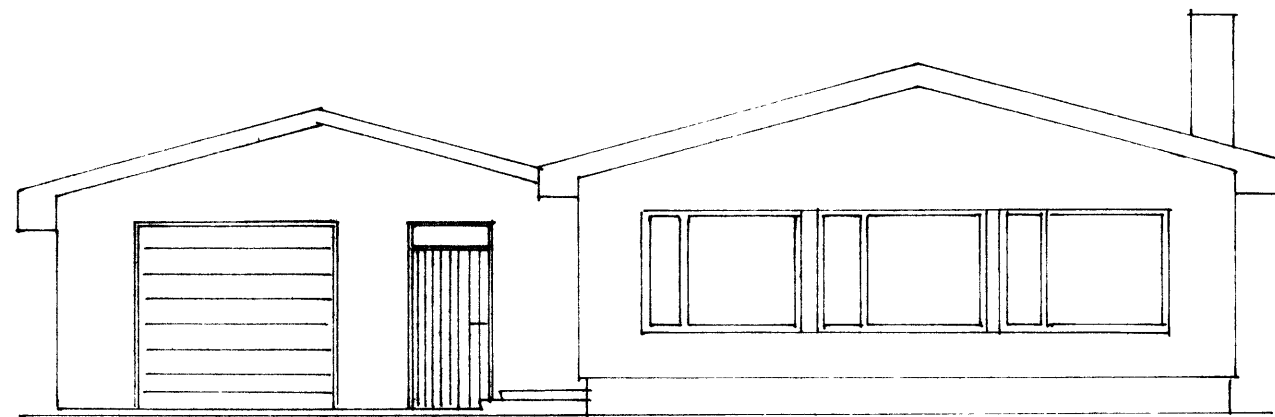

NOÐÐURHLIÐ MKV 1:100

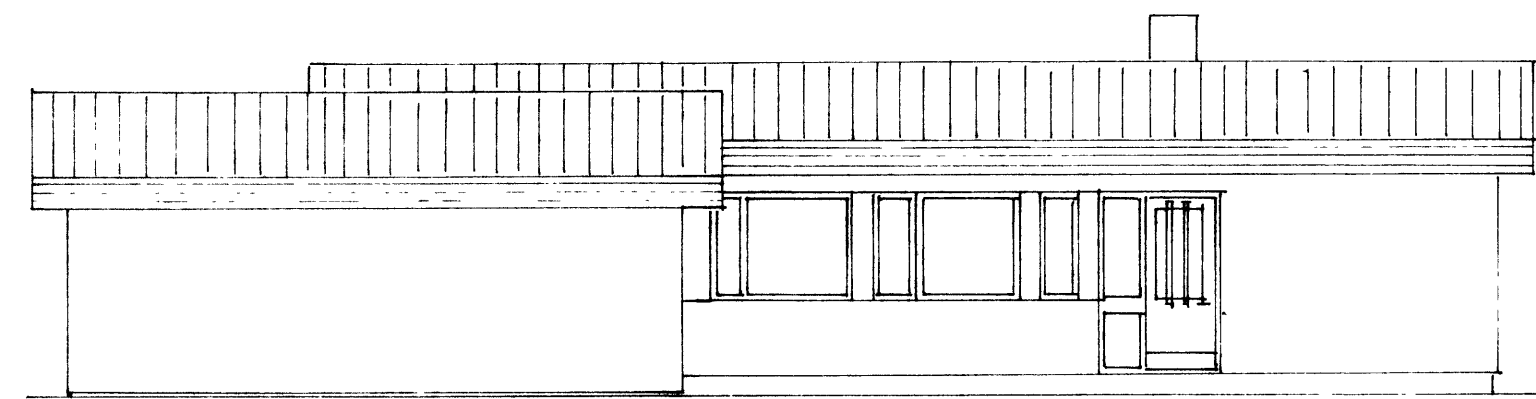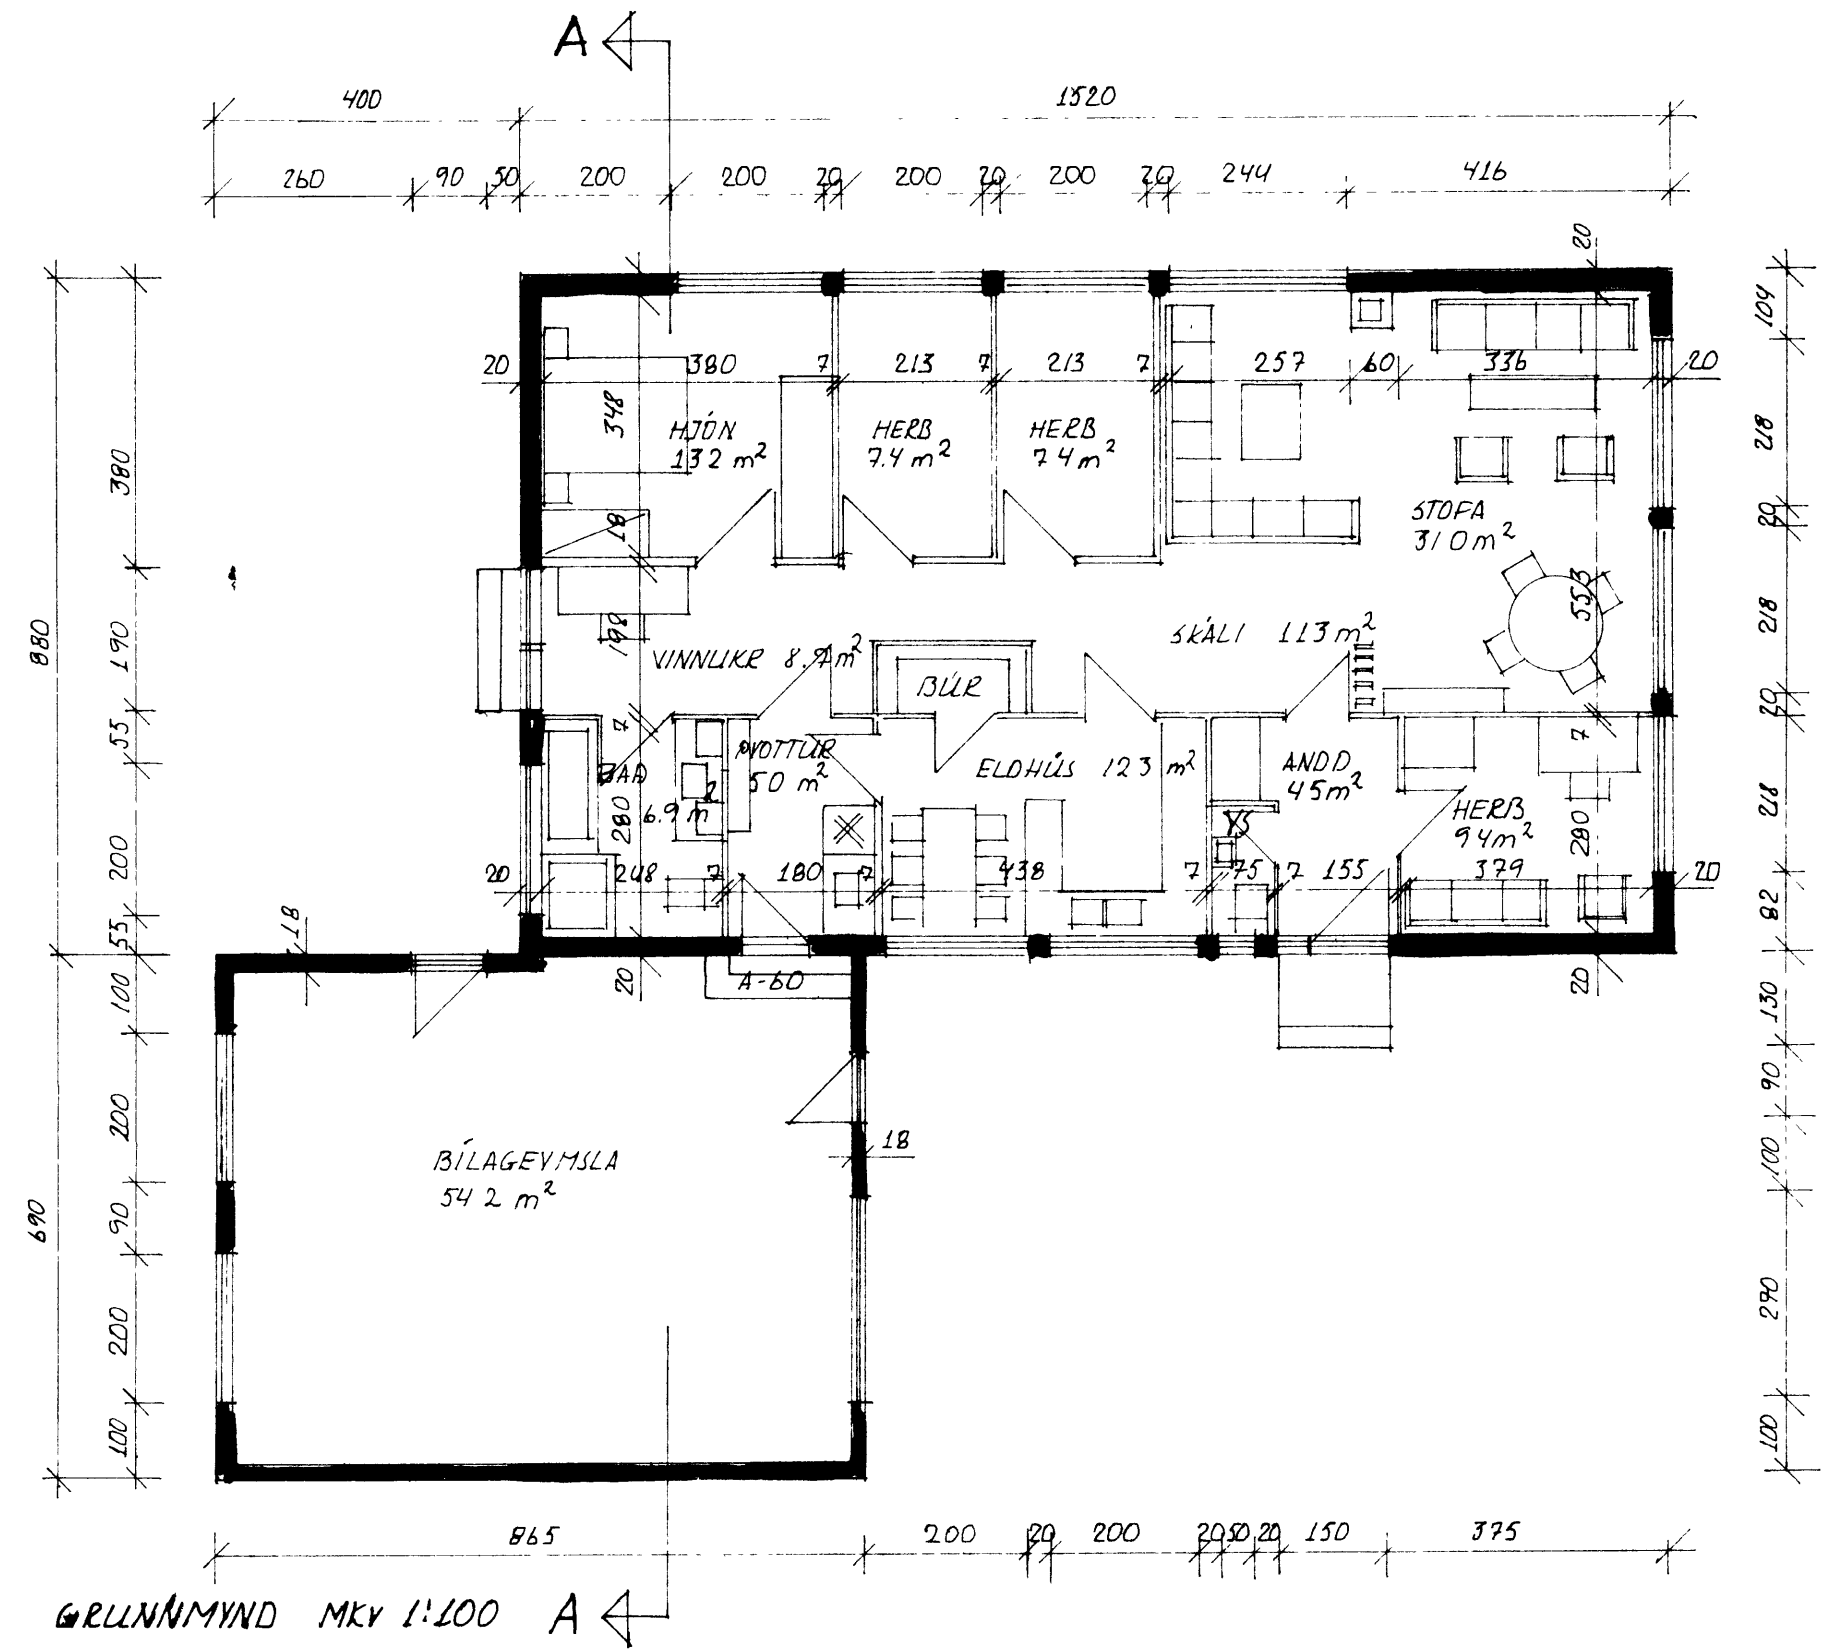

AUSTURHLIÐ MKV 1:100

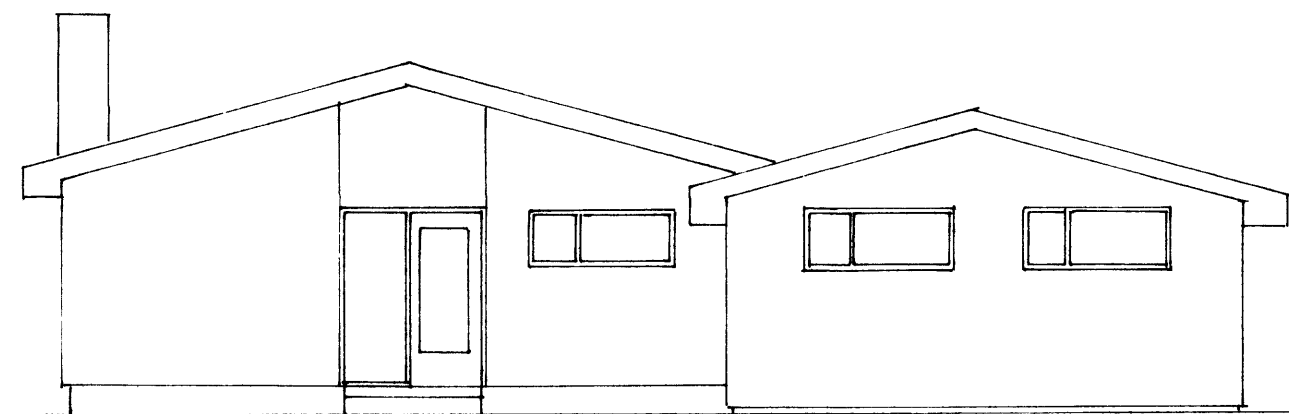

SUÐURHLIÐ MKV 1:100

ING A	BREYTING C	VERKHEITI	VERKEFNI:	MÆLIKJARÐI	DAGS.	NR
ING B	BREYTING D	ÁSHAMAR 5B VESTMANNAREYJUM	BREYTINGAR Á BÍLSKÚL GRUNNMYND, LÍTLIT OG SNIÐ	1:100 1:500	APRÍL 94	1.
			BJÖRGVIN BJÖRGVINSÐON BYGGINGARTEKNIFFRÆÐINGUR	BREYTT	VERKNE	