

SNÍÐ Í BITA YFIR BÍLSKURSHURÐ MKV 1:10

SKÝRINGAR

ÁÐUR EN STEYPI ER SKAL BERA SEMPLAST A ÖLL STEYPUKIL



YFIR GLUGGUM OG HURÐUM KOMI 2K12 SEM NÁI 40 CM UTFRIR ÖP

BILT STÁL SKAL VERA ST 37 KS 410

GRÖÐI I GLUGGUM SKAL VERA ÚR RYDFRIU STALI

MEÐI HLÍÐUM BÍLSKURSH SKAL SETJA 2 K 12 SEM BILUÐ ERU NIÐUR I GATLAN SÖKKULI OG FEST MEÐ STEYPU-LIMI. JÄRN SKULU BEYGD 60 CM INN I BITA

EFRI OG NEÐRI JÄRN I BITA NÁI 80cm UT FRIR ÖP BÍLSKURSHURÐAR

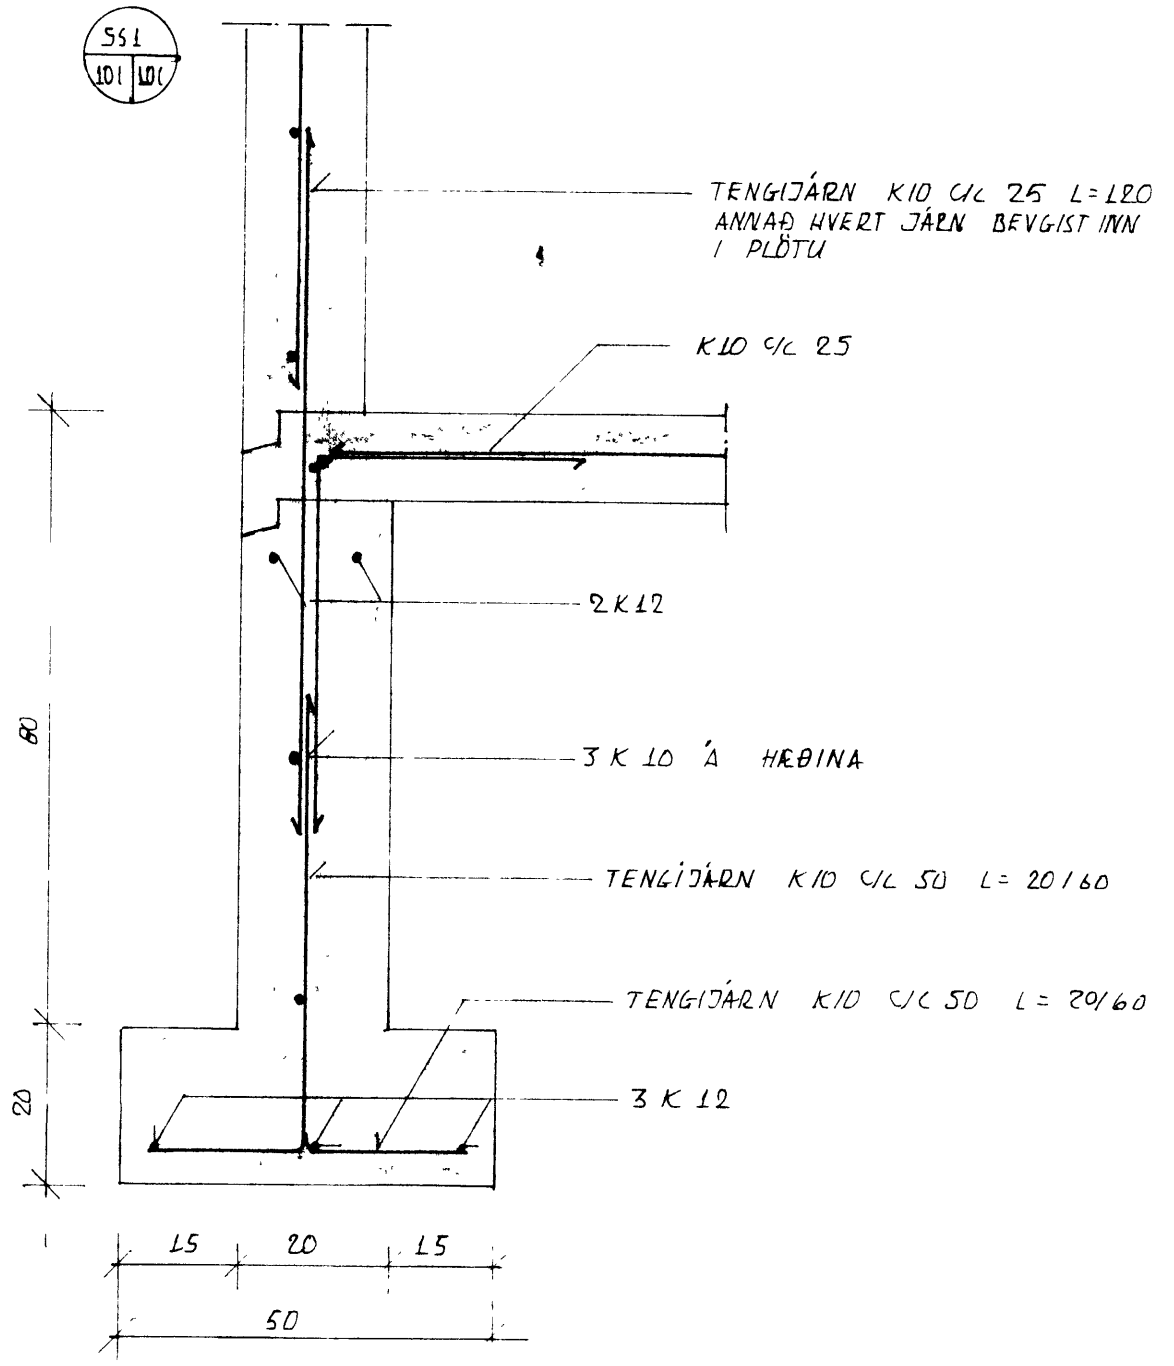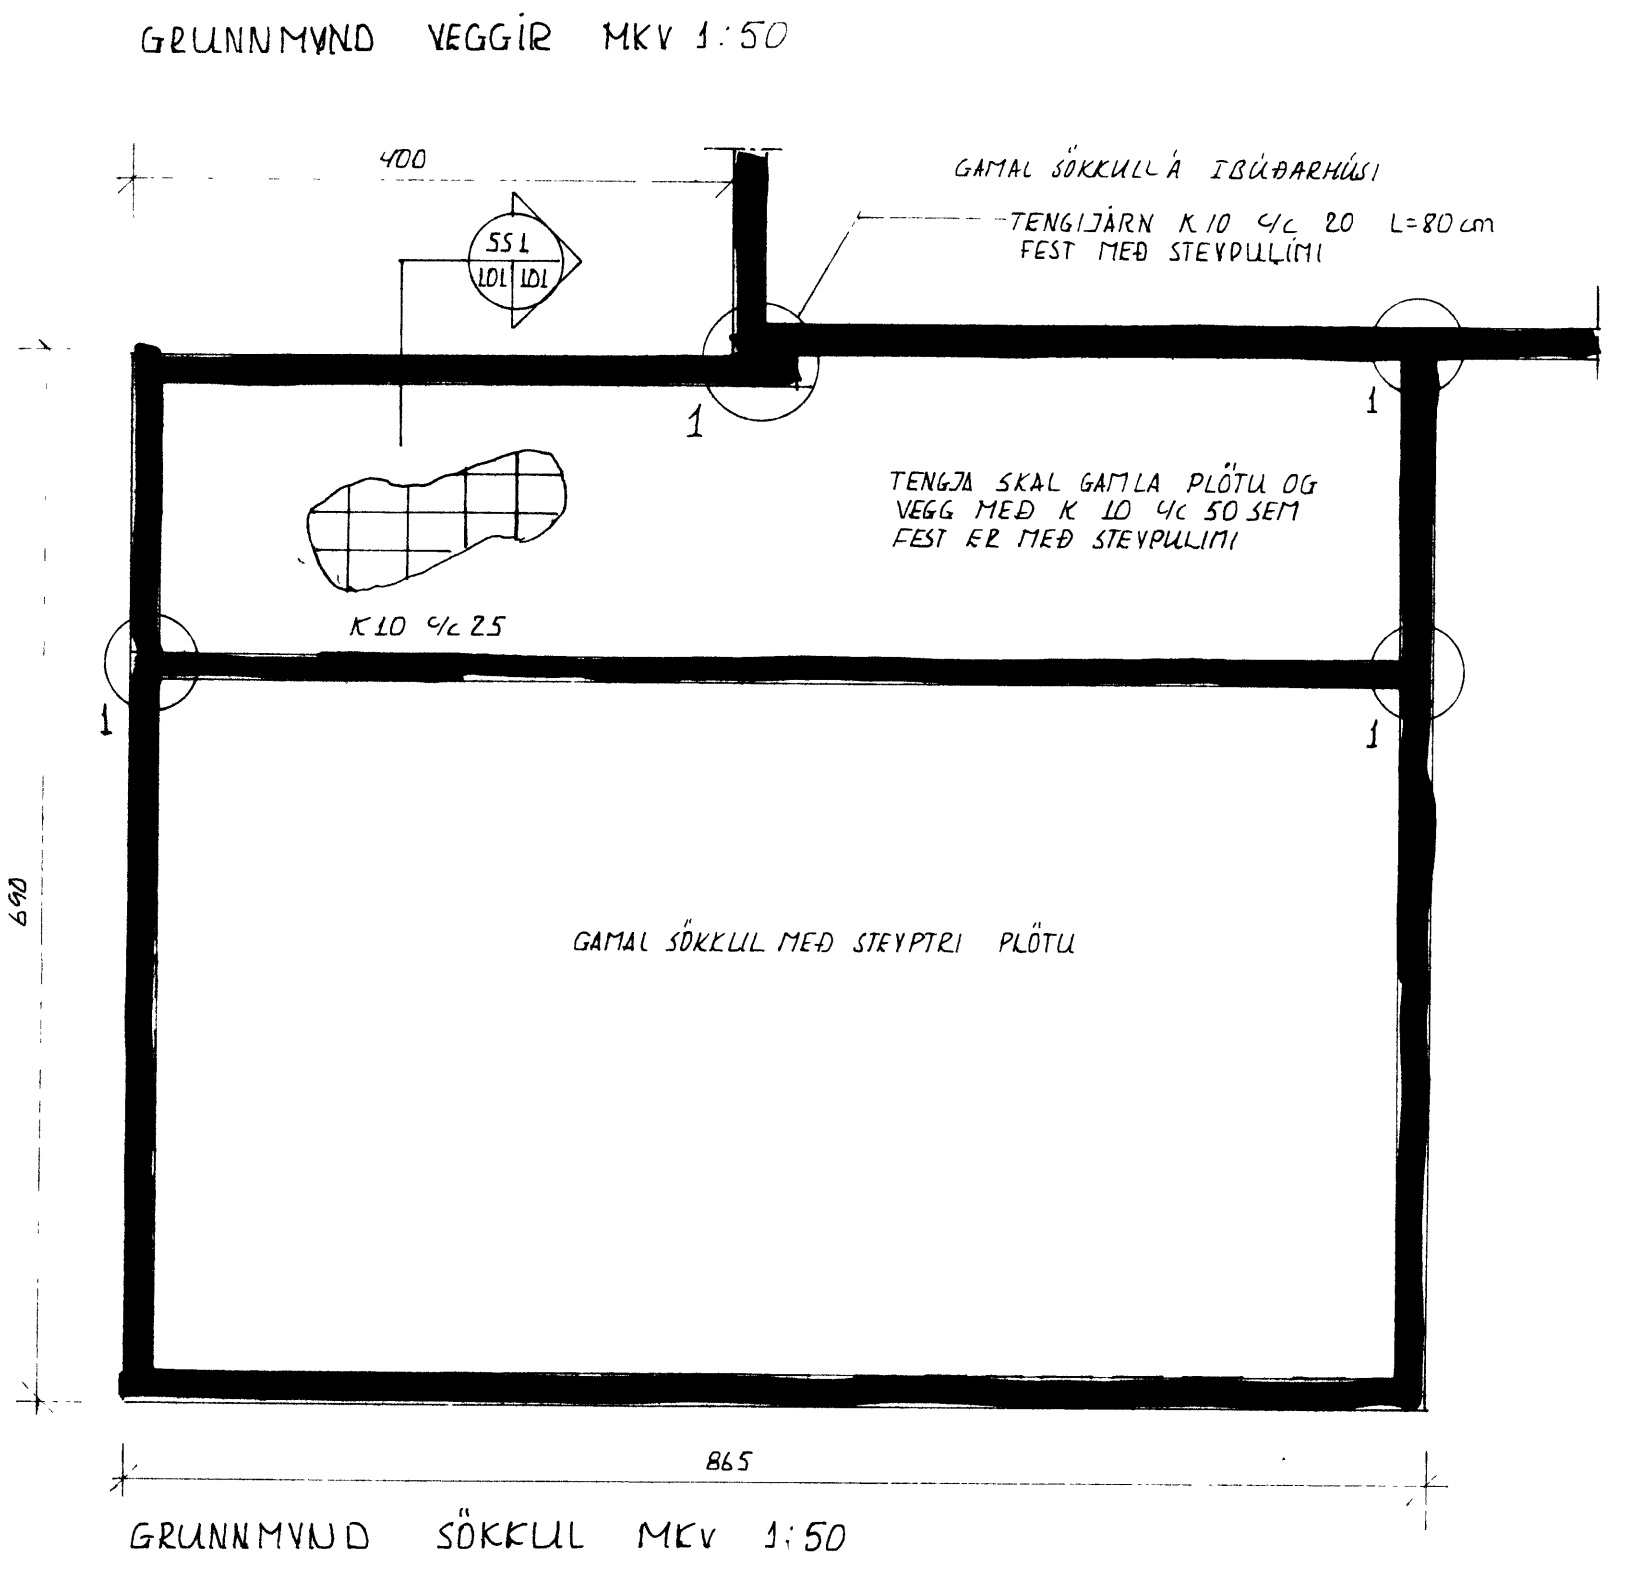

SNÍÐ Í SÖKKUL OG VEGG MKV 1:10

BREYTING A	BREYTING C	VERKHEITI ASHAMAR 58 VESTMANNAEYJUM	VERKÆFNI BREYTINGAR Á BÍLSKUR BURÐARVIRKI GRUNNMÝNDIR OG SNÍÐ	BJÖRGVIN BJÖRGVINSOHN BYGGINGARTEKNIFRÆÐINGLIR SÖLHLÍÐ 19 900 VESTMANNAEYJUM SÍMI (98)-11135	MELI KVARDI	DAGS MAÍ 94	NR. 101
BREYTING B	BREYTING D				1:50 1:10	VERKNR. 9402	
TEIKNAD BB	HANNAÐ AB				DEIKNAD BB	SAMA BB	