




SNID I MENIR ÞAKVIRKI MKV 1:10

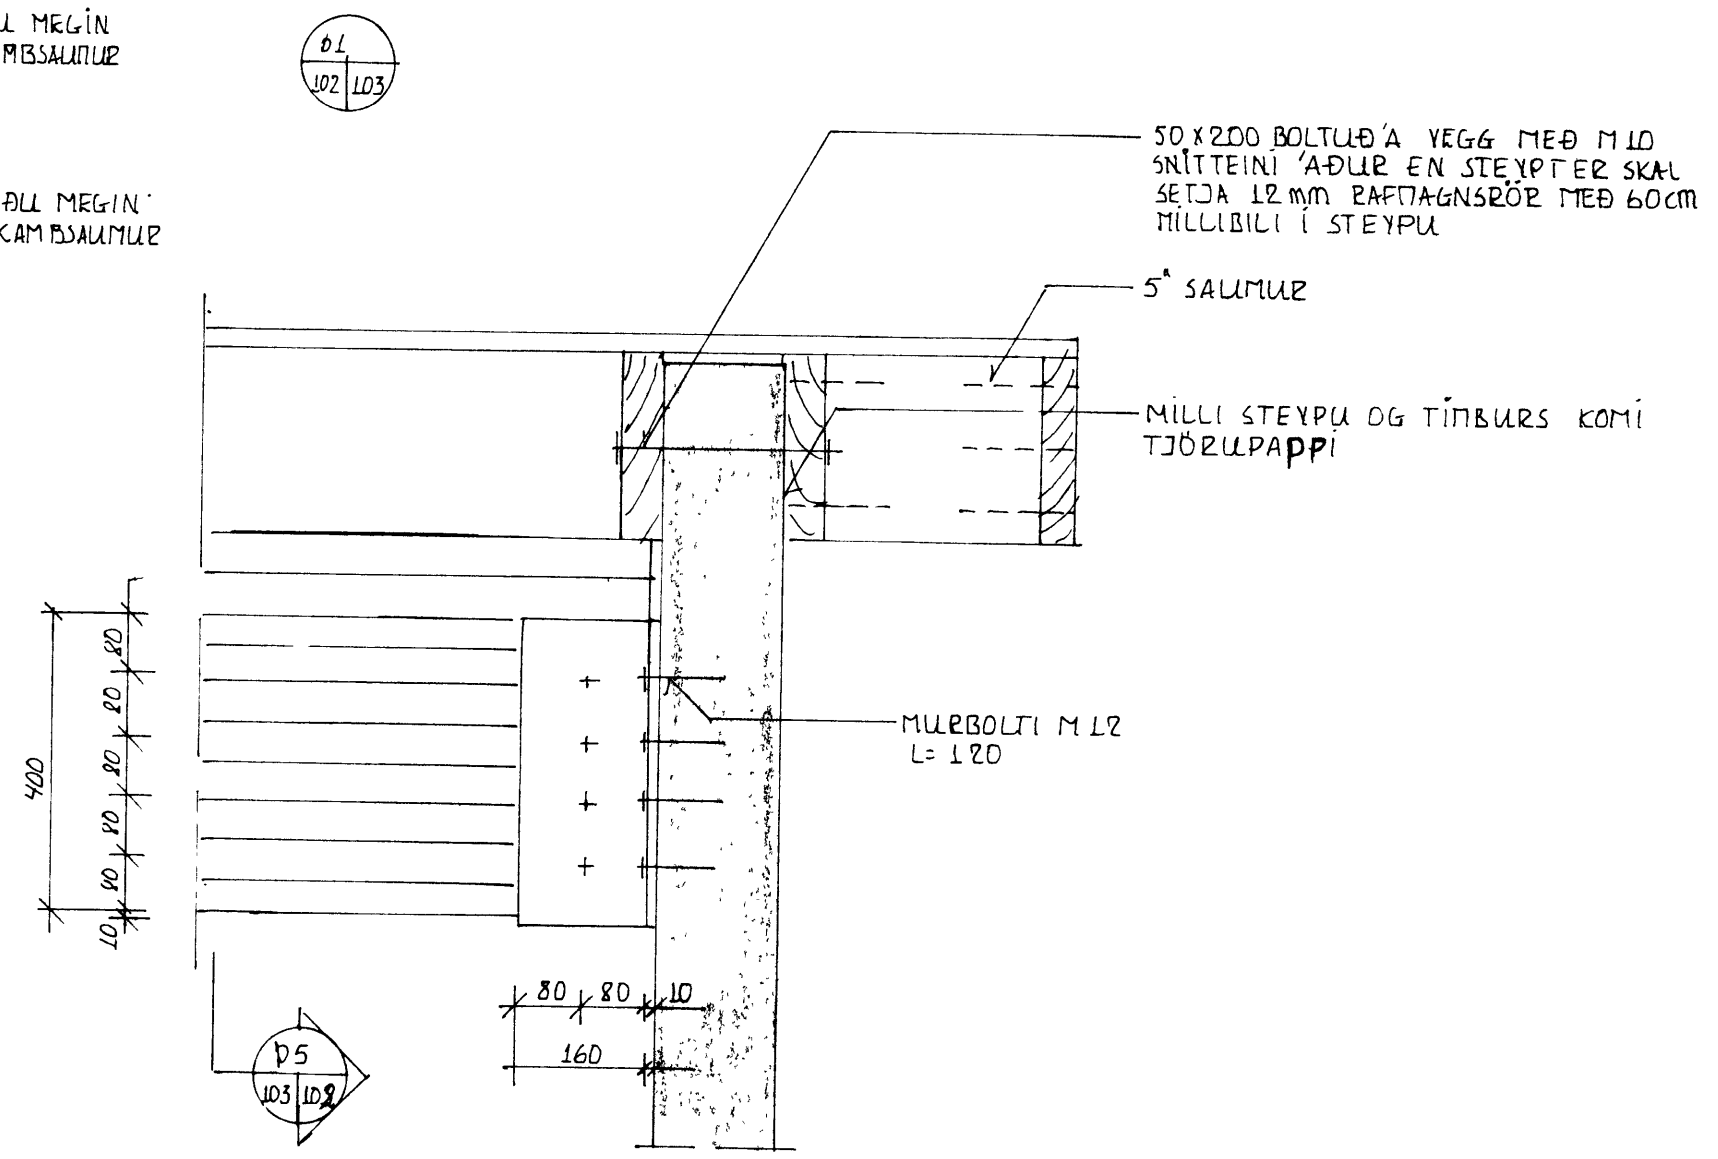

FRÁANGUR LÍMTRÉSSKÓR VIÐ LITVEGG MKV 1:10

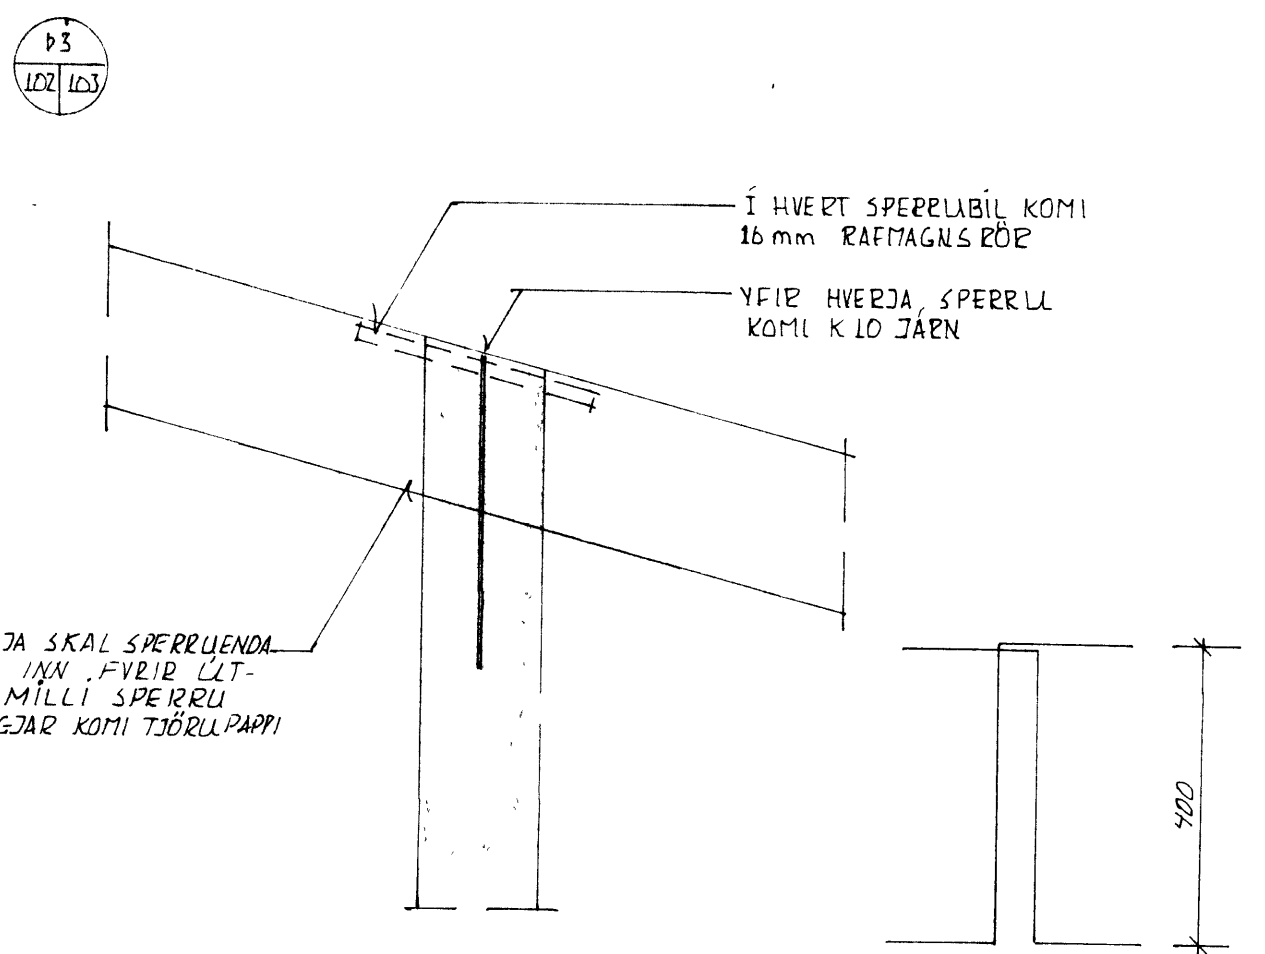

FRÁANGUR ÚTVEGGUR VIÐ SPERRU MKV 1:10

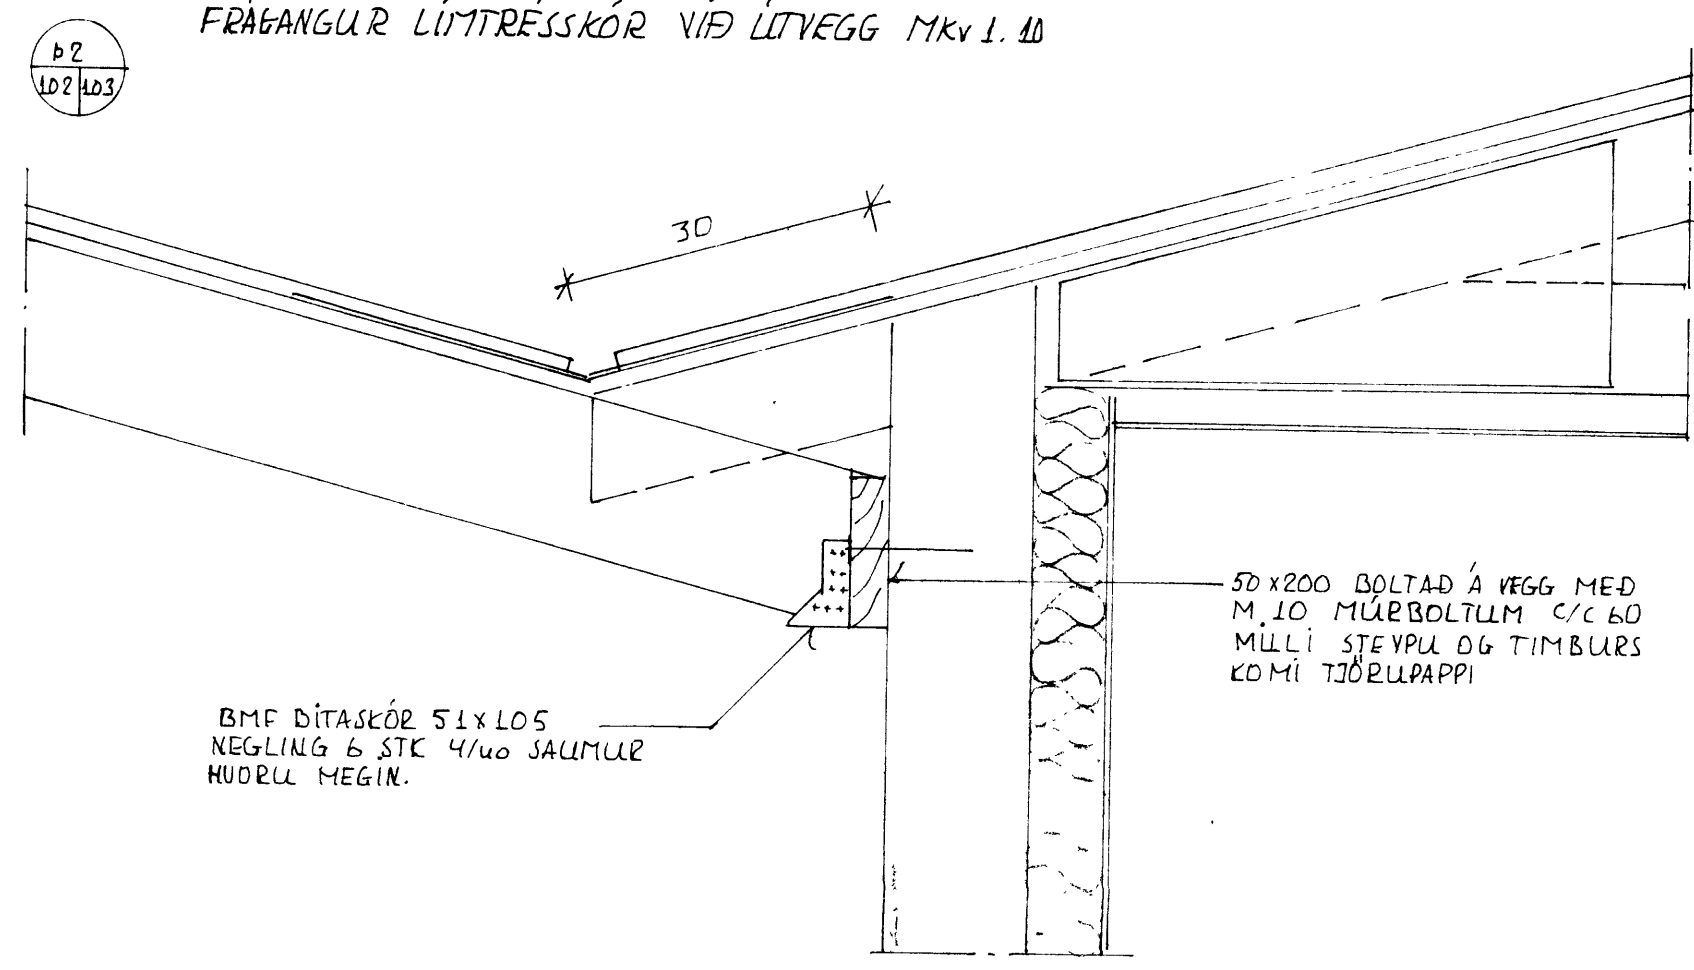

FRÁANGUR BÍLSKÚRSÞAKS VIÐ ÍBÚÐARHÚS MKV 1:10

BREYTING A	BREYTING C	VERKHEITI ÁSHATTAR 58 VESTMANNAEYJUM	VERKEFNI BREYTINGAR Á BÍLSKÚR BURÐARVIRKI SERTÉIKNINGAR ÞAKVIRKI	BJÖRGVIN BJÖRGVINSJON BYGGINGARTEKNI-FRÆÐINGLAR SOLHLÍÐ 17 900 VESTMANNAEYJUM SÍMI (98) - 11135 SÍMA BREF (98) - 13076	MELIKVAÐI 1:10	DAGS MÅN 94	NR 103
BREYTING B	BREYTING D				BREYTT	VERKNR - 7402	
TEIKNAD BB HANNAÐ BB	REIKNAD BB SAMP. TBZ						