



(SJÁ TEIKNINGU AF SPERRU.)

ÞAK GRUNNMYND MKV. 1:50.

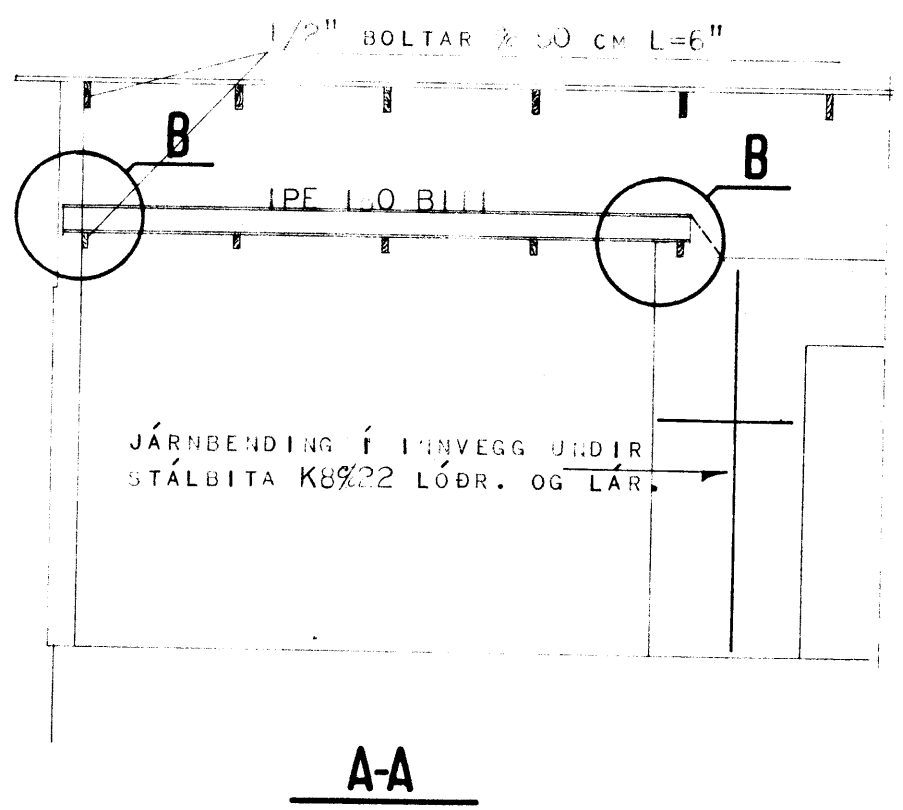

A-A

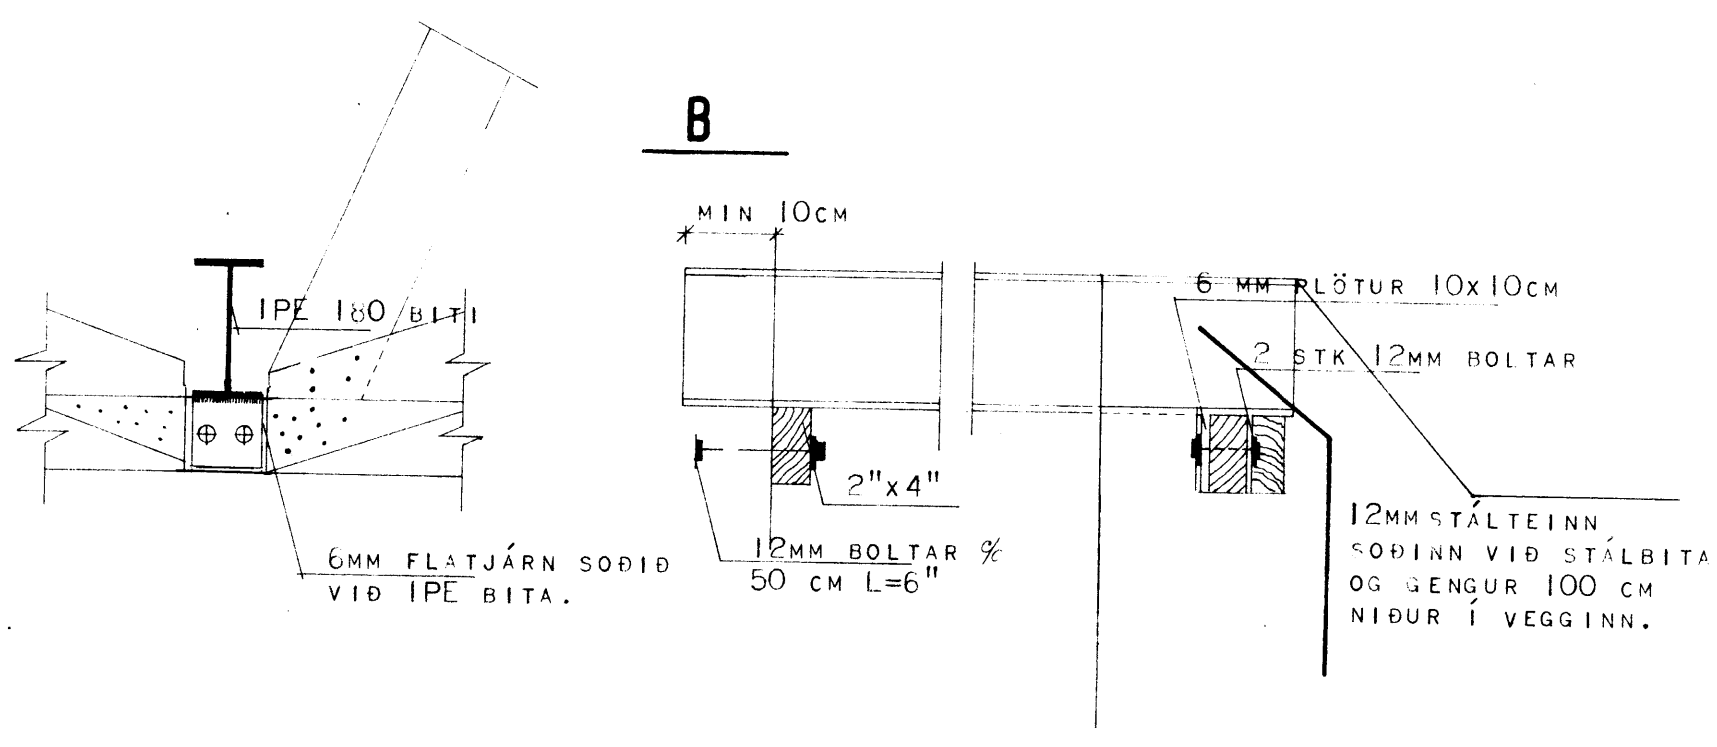

FESTING STÁLBITA MKV 1:10

SKÝRINGAR.
 UPP MED OG UNDIR GLUGGA OG HURÐAR-
 OP KOMI 2 K 10 EN YFIR OP KOMI
 2 K 10 NEMA ANNAD SÉ TEKID FRAM.
 LÓÐRÉTT JÁRN NÁI FRÁ GÓLFI OG AD
 ÞAKSKEGGI EN LÁRÉTT JÁRN NÁI 50CM
 ÚTFYRIR OP EDA SÉU SAMFELLD UM
 FLEIRI OP. STEYPA SÉ S160 SKV. IST
 10 NOTA SKAL LOFTBLENDI OG VIB-
 RERA STEYPUNA. SIGMÁL STEYPU SÉ
 6-8CM.
 STÁL MERKT K ER KAMBSTÁL K 40 MED
 RJ=2000 KG/CM EN STÁL MERKT R ER
 STÁL 27.

SKORSTEINN EINANGRIST AD INNAN MED
 7 CM VIKURPLÖTUM OG BENDIST Í ÚT-
 BRÚN MED K 8 & 20. LÓÐRÉTT OG LÁ-
 RÉTT MED LYKKJUM K 8 & 20

**HÚSNÆÐISMÁLASTOFNUN
 RÍKISINS** LAUGAVEGI 77 REYKJAVÍK
 SIMI 28500

VERKNR. **10503** BLADNR.

SPERRUPLAN
 JÁRNBENTIR VEGGIR.
Grunnmynd sperru

HANNAÐ	JP/HH	YFIRFARIB	1/6.95 <i>AJ</i>
REIKNAD	JP/HH	STAÐFERT	
TEIKNAD	A.G.	BREYTT	
KVARBI	1:50, 1:10		

Arctur v. Arctur