


loftrésapípa, sjá sperruteikningu.
 þakrenna.
 yfirfall frá þakrennu.
 þakbrúnarrimlar.
 loftrés milli rimla.
 vindskeiðar.

Lárétt sneiðing í þakbrún við langhlíð.

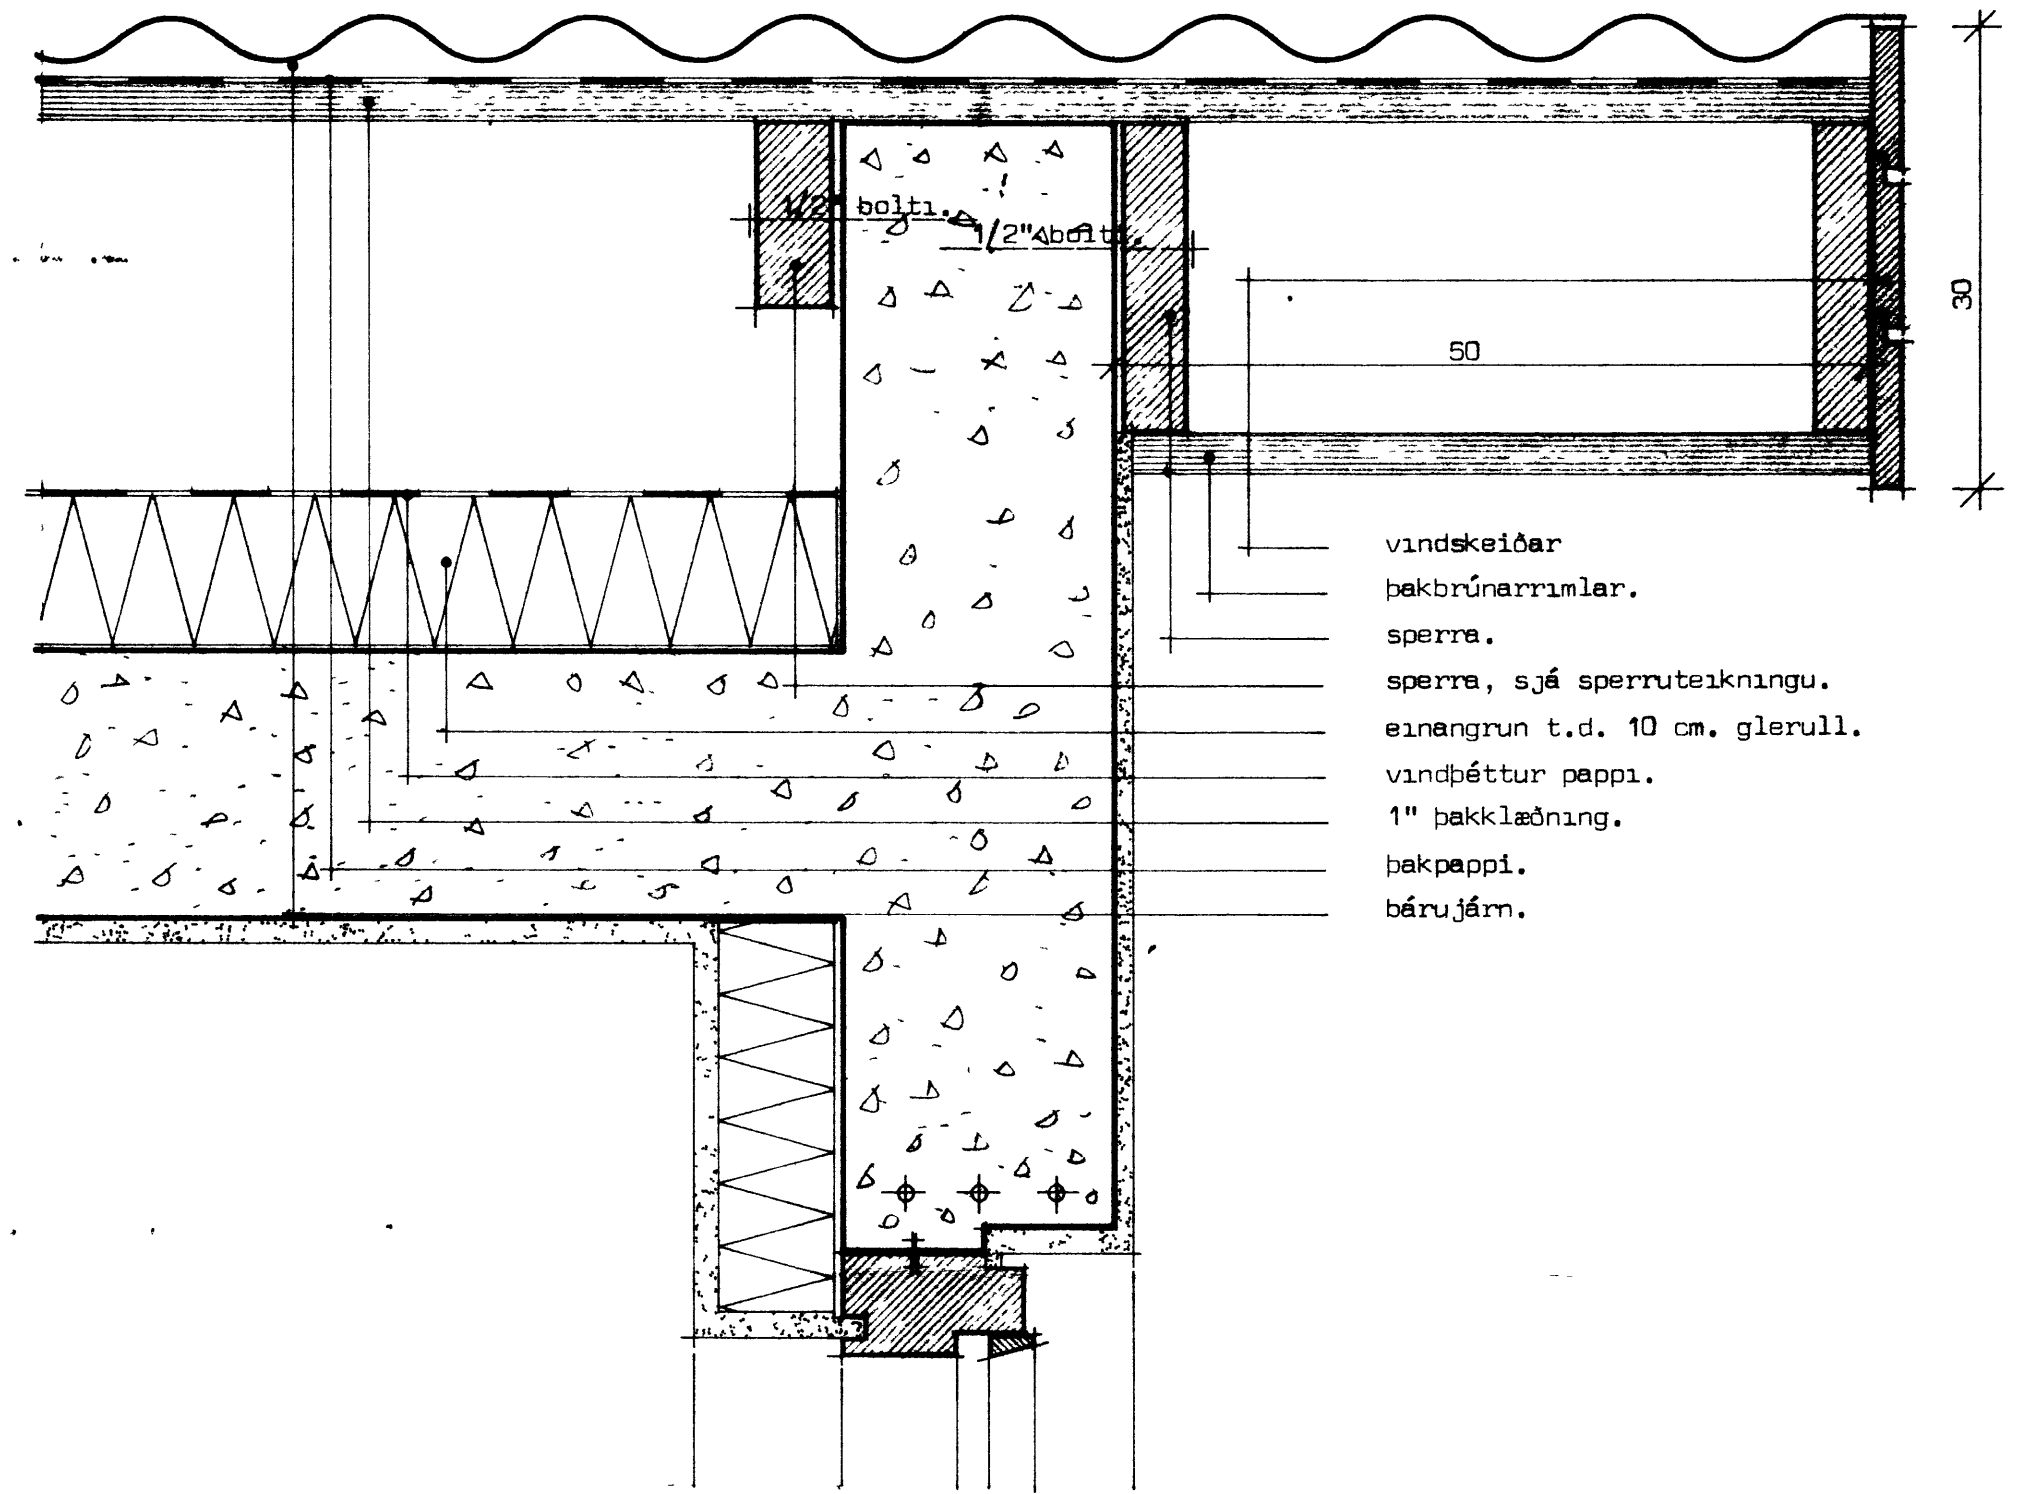

vindskeiðar
 þakbrúnarrimlar.
 sperra.
 sperra, sjá sperruteikningu.
 einangrun t.d. 10 cm. glerull.
 vindþéttur pappi.
 1" þakklæðning.
 þakpappi.
 bárujárn.

Lárétt sneiðing í þakbrún við gafi.

múrhúðun.
 steipt loftplata.
 einangrun t.d. 10 cm. glerull.
 vindþéttur pappi.
 sperra, sjá sperruteikningu.
 1" þakklæðning.
 þakpappi.
 bárujárn.
 festing á sperru, sjá sörruteikningu.

STADALHÚS S F
 TEIKNISTOFA SUDURLANDSRAUT 20 SIMI

VERKEFNI	DAGS.	1977	VERK NR
Þakbrúnir	MKV.	1:5	
	BR.		
	BLAD NR		

Sigurdur Gudmundsson
 SIGURDUR GUDMUNDSSON SIGURDUR P KRISTJÁNSSON FTÍ